



KONSTRUKCJA STUDZIENKI ŚCIEKOWEJ

SKALA 1:20

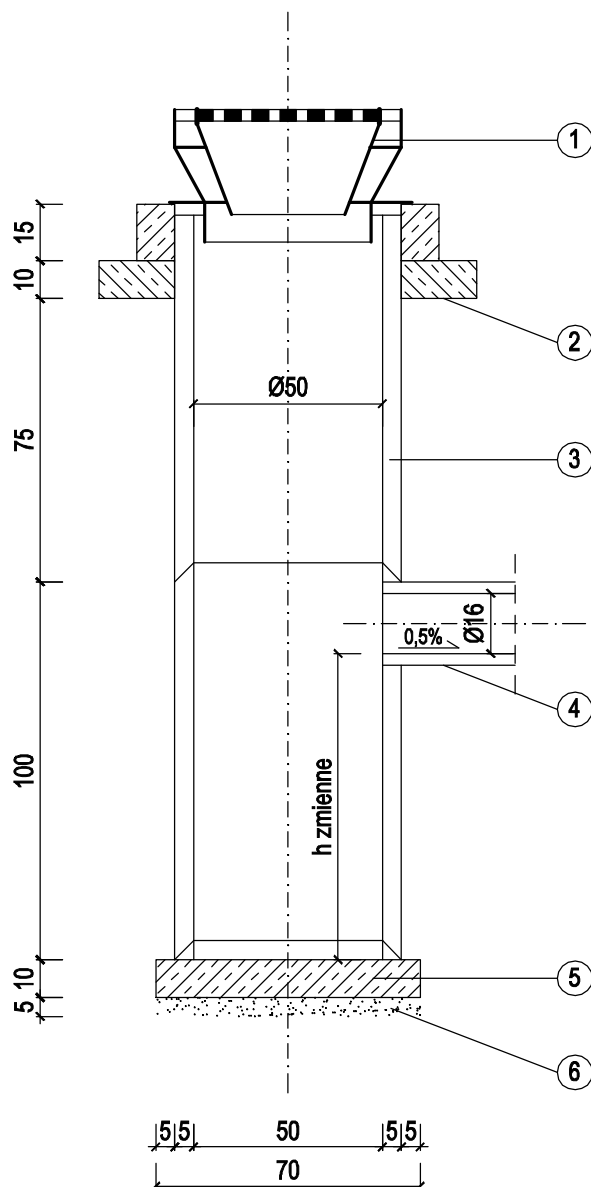

1. Wpust uliczny typu ciężkiego
2. Pierścień żelbetowy
3. Studzienka z kręgów betonowych śr. 50 cm
4. Przykanalik z rury PVC śr. 160 mm
5. Fundament gr. 10 cm z betonu B 15
6. Podsypka piaskowa gr. 5 cm

STUDNIA ŚCIEKOWA		SKALA: 1:20
		FAZA: P.B.
		DATA: 03.10.r
NAZWA I ADRES OBIEKTU BUDOWLANEGO : BUDOWA PARKINGU DLA SAM. OSOBOWYCH ul. 1 Maja w m. Śrem		BRANŻA: DROGOWA
INWESTOR : Gmina Śrem Śrem, Pl. 20 Października 1		
PROJ.	mgr inż. Radosław Binkowski WKP/0030/P00K/05	
OPR.	inż. Michał Ostojki Upr. nr 587/PW/94	
OPR.	inż. Mirosław Stachowiak	
SPR.		
	PRACOWNIA PROJEKTOWA STUDIO KRESEK s.c. ul. Farna 21, 63-100 Śrem tel/fax (61) 28 30 419	D.5
		NR RYS.