



ELEWACJA TYLNA

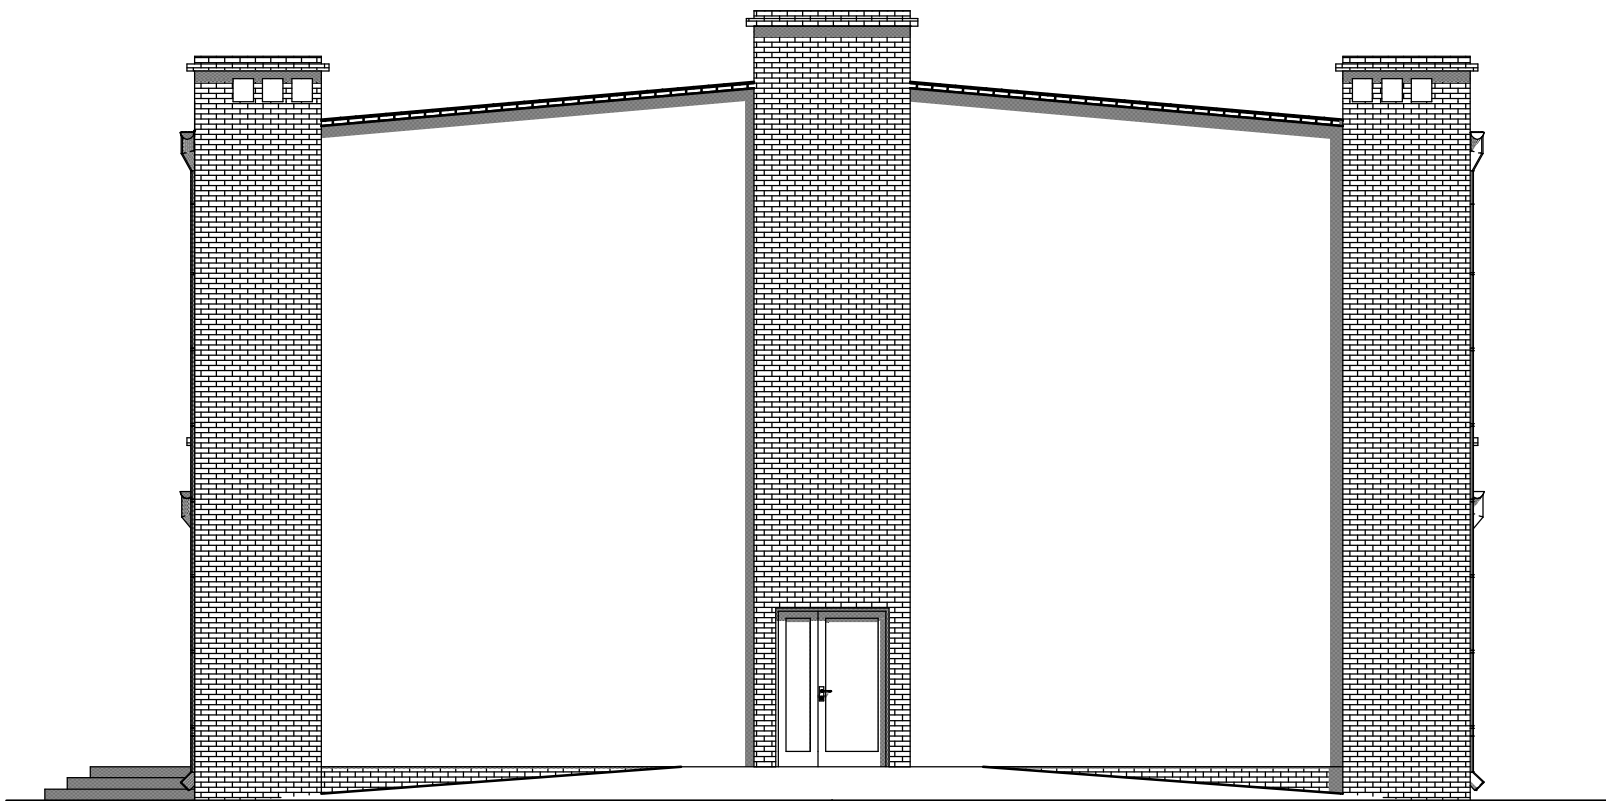


ELEWACJA BOCZNA



ELEWACJA FRONTOWA

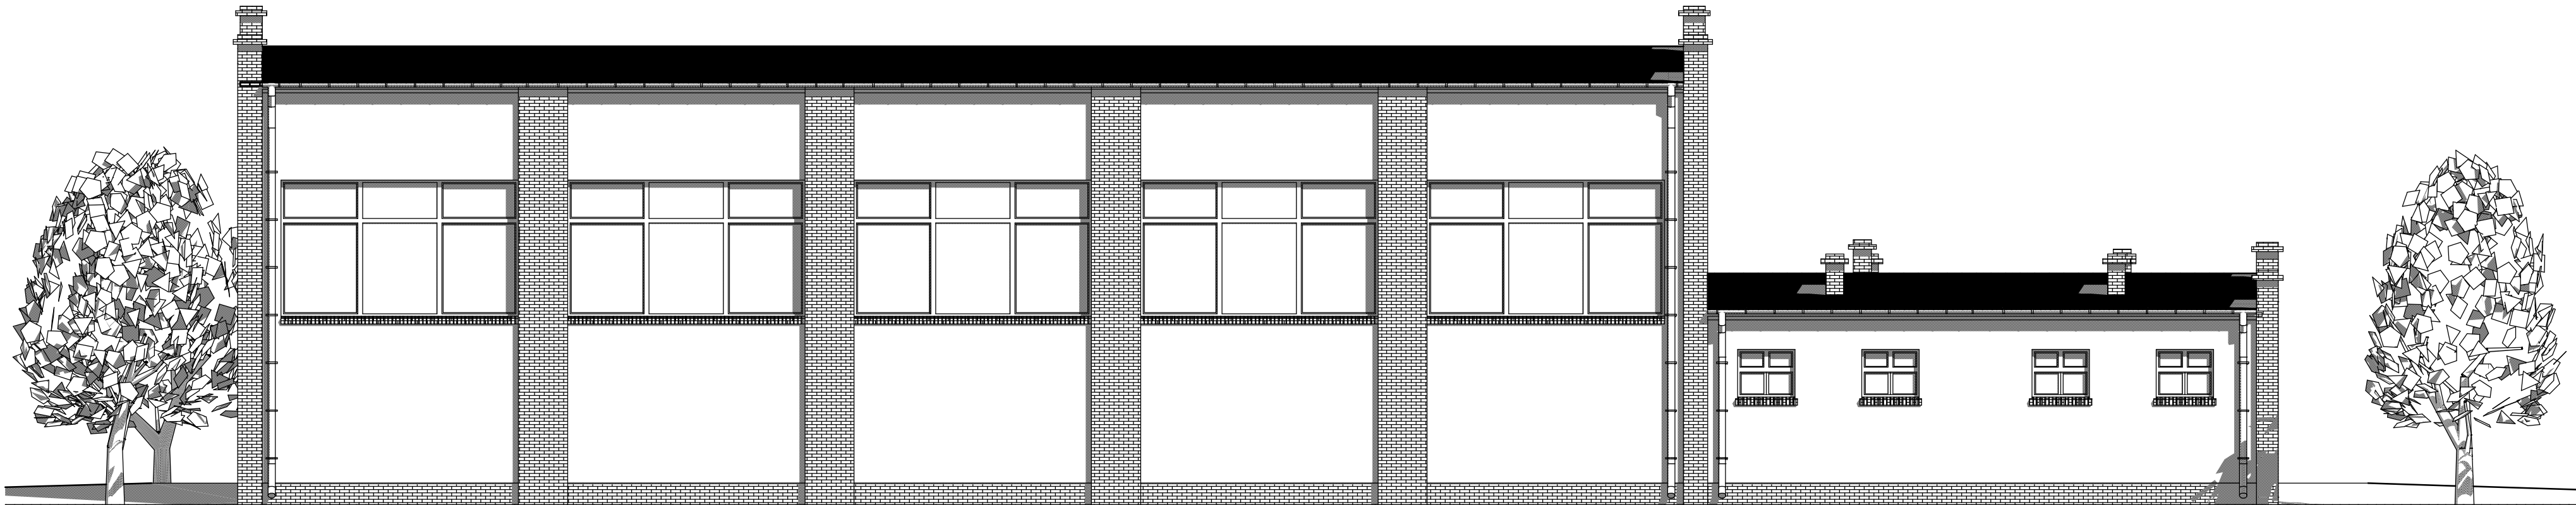

ELEWACJA BOCZNA

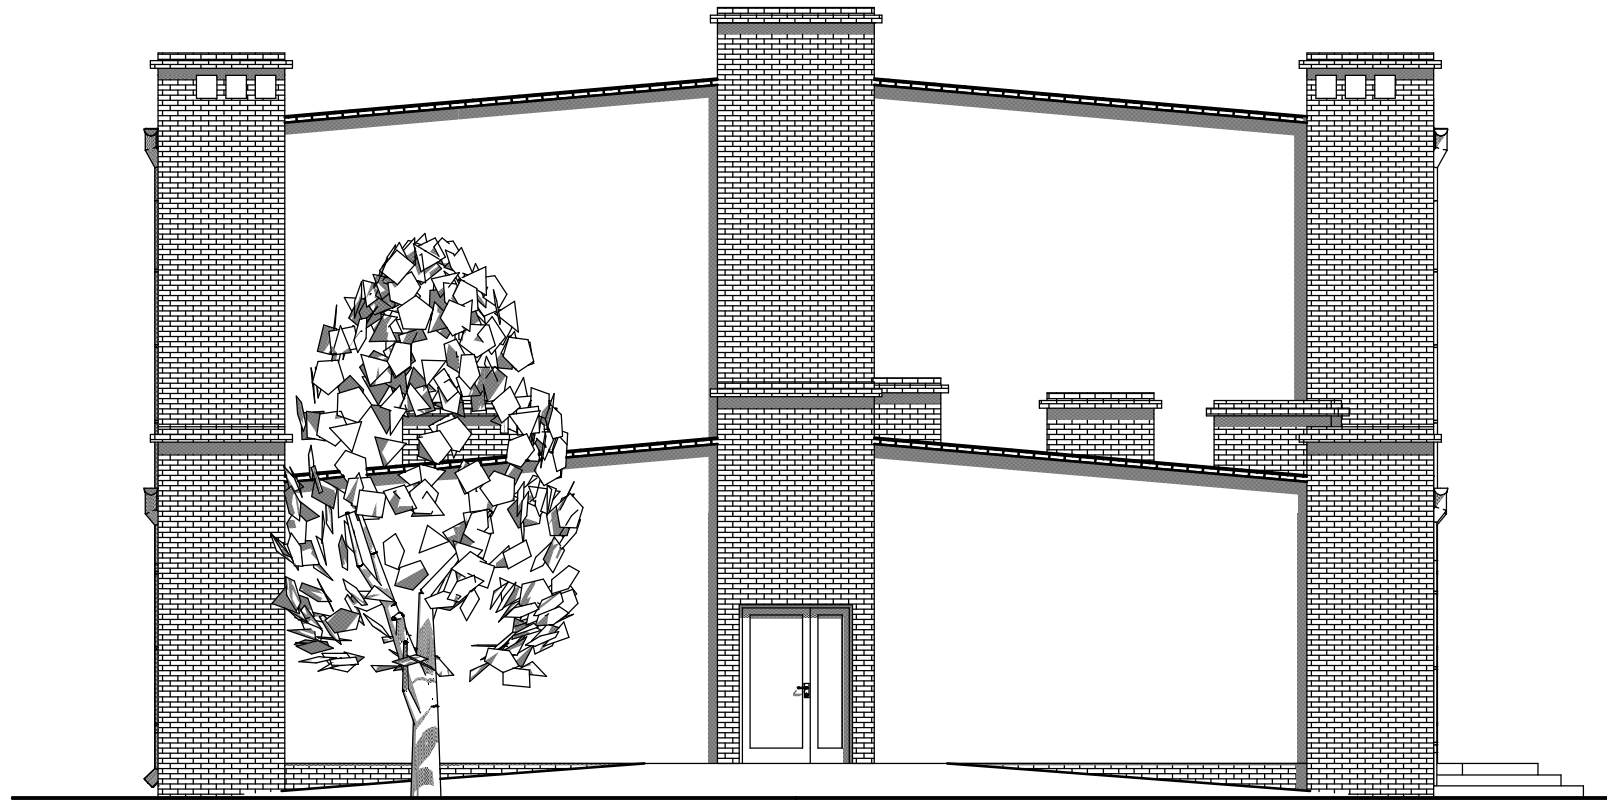

PRACOWNIA PROJEKTOWA

ATRIUM

TOMASZ KRAJEWSKI
ul. MARCINIAKA 5
64-000 KOŃCIN
tel. 0-65/ 512 32 71,
kom. 509 936 534

Tytuł projektu

SALA SPORTOWA
Krzyżanowo działka nr 199

Inwestor

Gmina Ciem, Pl. 20 Października 1.
63-100 Ciem

Nazwa rysunku

ELEWACJE

Status Rysunku

ARCHITEKTURA

Projektant

mgr inż. arch. Tomasz Krajewski
uprawnienia nr 1729/94/Lo

Data

10-2009

Asystent

inż. Michał Ostojski
uprawnienia nr 587/Pw/94

Data

10-2009

Sprawdzony przez

mgr inż. arch. Izabela Wrzeźniewska
uprawnienia nr 585/84/Lo

Data

10-2009

Skala projektu

1:100

ID Arkusza

Status

Korekta

A-6