


PROJEKTEM OBJĘTO INSTALACJE
ELEKTRYCZNE WEWNĘTRZNE BUDYNKU
I ODGROMOWĄ

Z CZĘŚCIĄ RYSUNKOWĄ ŚCIŚLE
ZWIAZANA JEST CZĘŚĆ OPISOWA

OCHRONA OD PORAŻEŃ DODATKOWA
– SAMOCZYNNE WYŁĄCZENIE ZASILANIA

WYKONAĆ POŁĄCZENIA WYRÓWNAWCZE

- obw.ośw.kotłow. 200W
- obw.gn.kotłow. 300W
- obw.gn.pokój 300W
- obw.gn.szat.chłop. 450W
- obw.gn.szat.dziew. 450W
- obw.gn.WC 300W
- obw.gn.WC 450W

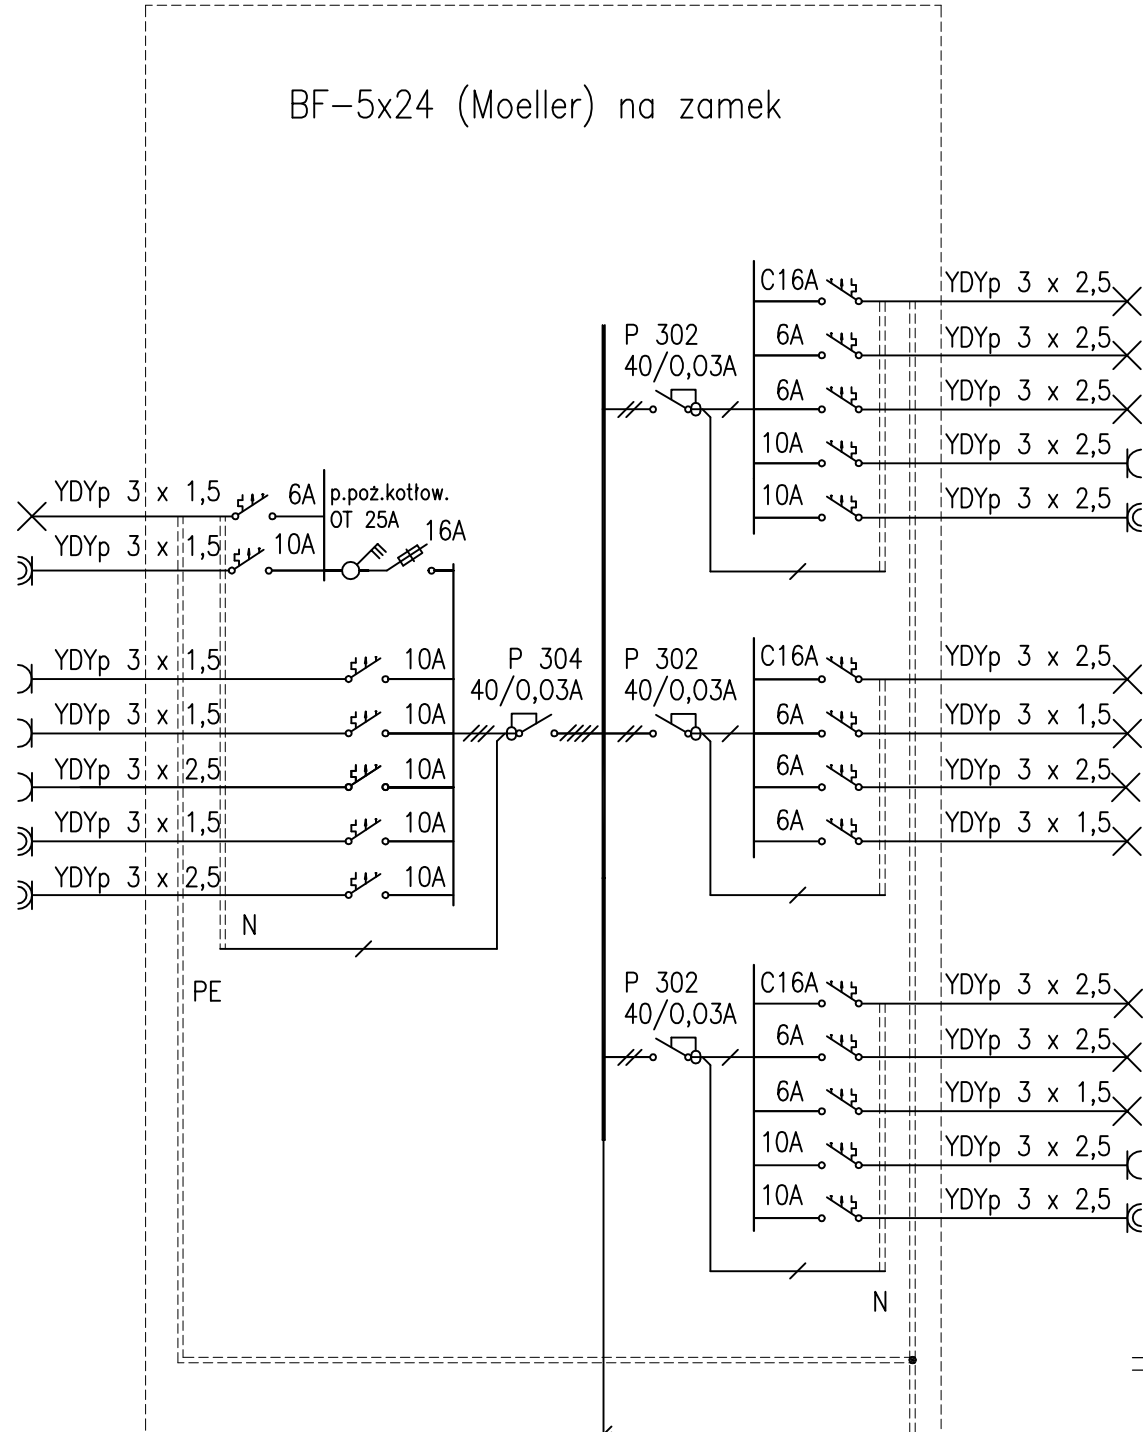



- ośw.sala sportowa 1.500W
- ośw.socjal pokój 900W
- ośw.zewnętrzne + E 500W
- gn.sala sportowa 900W
- gn.socjal WC 600W

- ośw.sala sportowa 1.500W
- ośw.maga.pokój 1.300W
- ośw.awaryjne 300W
- ośw.szatnie umywal. 1.200W

- ośw.sala sportowa 1.500W
- ośw.awaryjne 300W
- ośw.komunika.magazyn 900W
- gn.sala sportowa 900W
- gn.socjal WC 600W

Razem Pinst sali = 15.350W

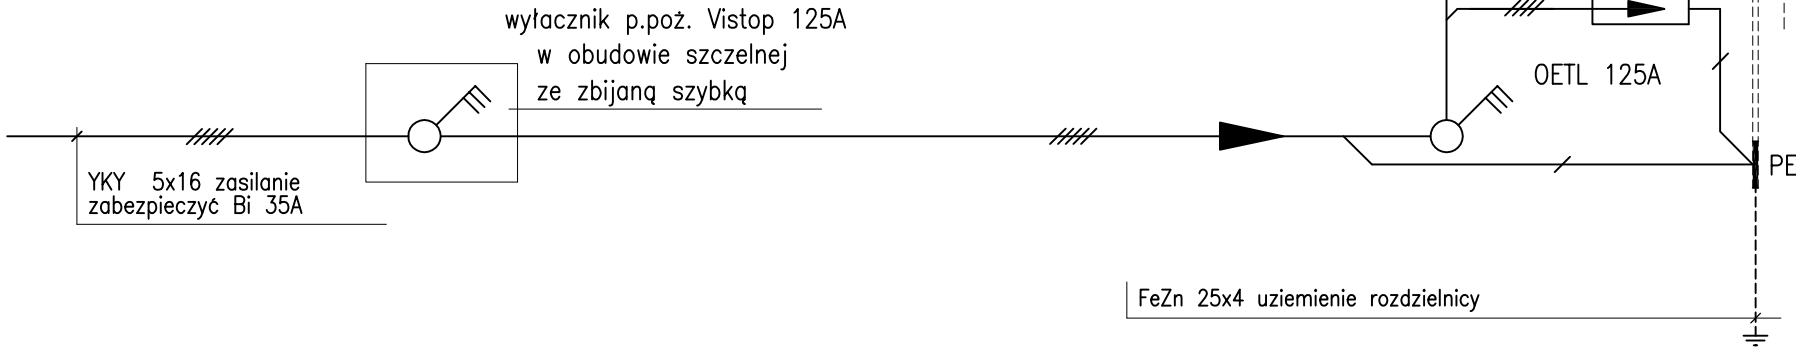

SCHEMAT INSTALACJI		SKALA: 1:100
		FAZA: P.B.
		DATA: 10.09r.
NAZWA I ADRES OBIEKTU BUDOWLANEGO : SALA SPORTOWA Krzyżanowo, dz. ne ewid. 199		BRANZA: ELEKTR.
INWESTOR : GMINA ŚREM Pl. 20 Października1		
PROJ.	mgr inż. Jan Miłowski Upr. nr 21/PW/94	
OPR.	tech. elektr. Zbigniew Złotkowski	
 PRACOWNIA PROJEKTOWA M.K.M. OSTOJSCY s.c.		E.1
63-100 Śrem, ul. Farna 21 tel/fax (061) 28-30-419		NR RYS.