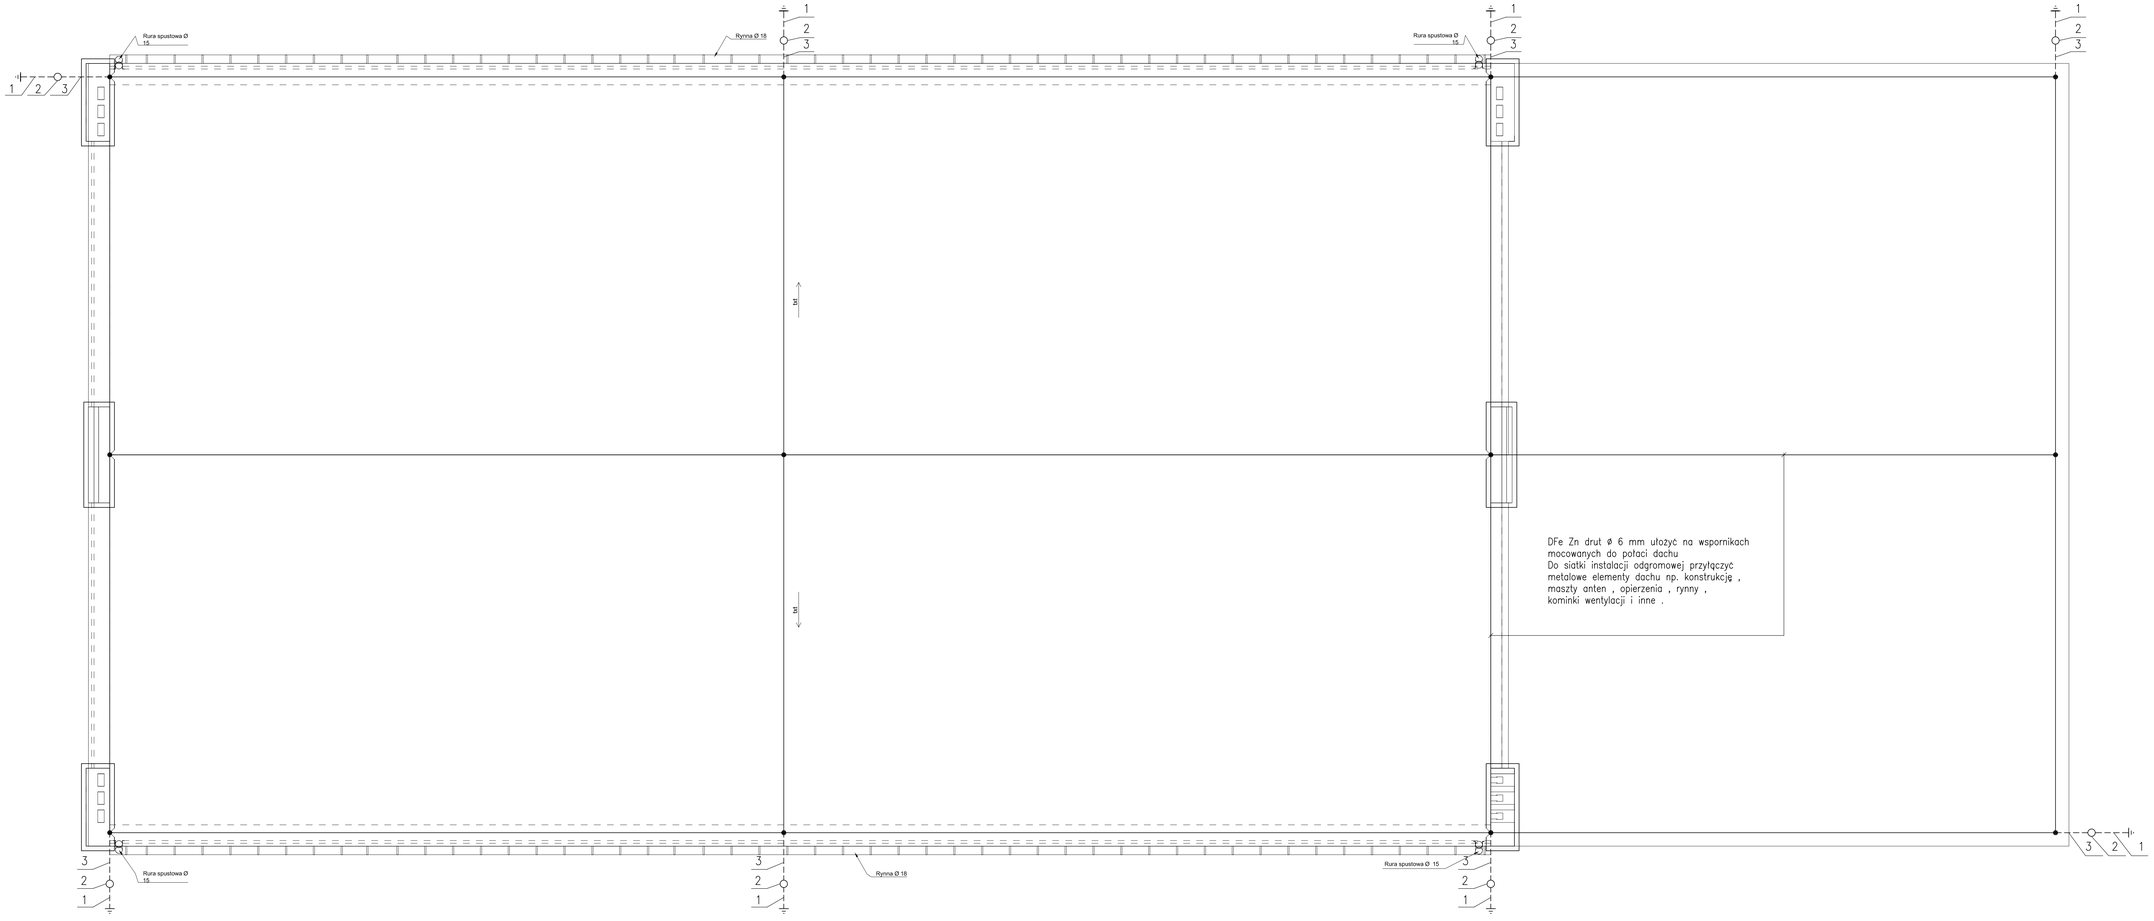
Rura spustowa Ø 15
Rynna Ø 18
Rura spustowa Ø 15
Rura spustowa Ø 15
Rynna Ø 18
Rura spustowa Ø 15
1
2
3
1
2
3
1
2
3