



pracownia projektowa ATRIUM		mgr inż. arch. Tomasz Krajewski 64-000 Koscin, ul. Marciniaka 5 tel. 0-65/ 512 32 71, kom. 509 936 534		skala 1: 50	
temat	Instalacja gazowa wewnętrzna - ruszt kotłowni				
branża	SANITARNA				
obiekt	Sala sportowa				
inwestor	Gmina Śrem, Pl. 20 Października 1. 63-100 Śrem				
lokalizacja	Krzyżanowo, gm. Śrem działka nr 199				
projektant	Leszek Baranowski		data		rysunek numer
	uprawnienia nr 1299/89/Lo		09-2009r		G-1

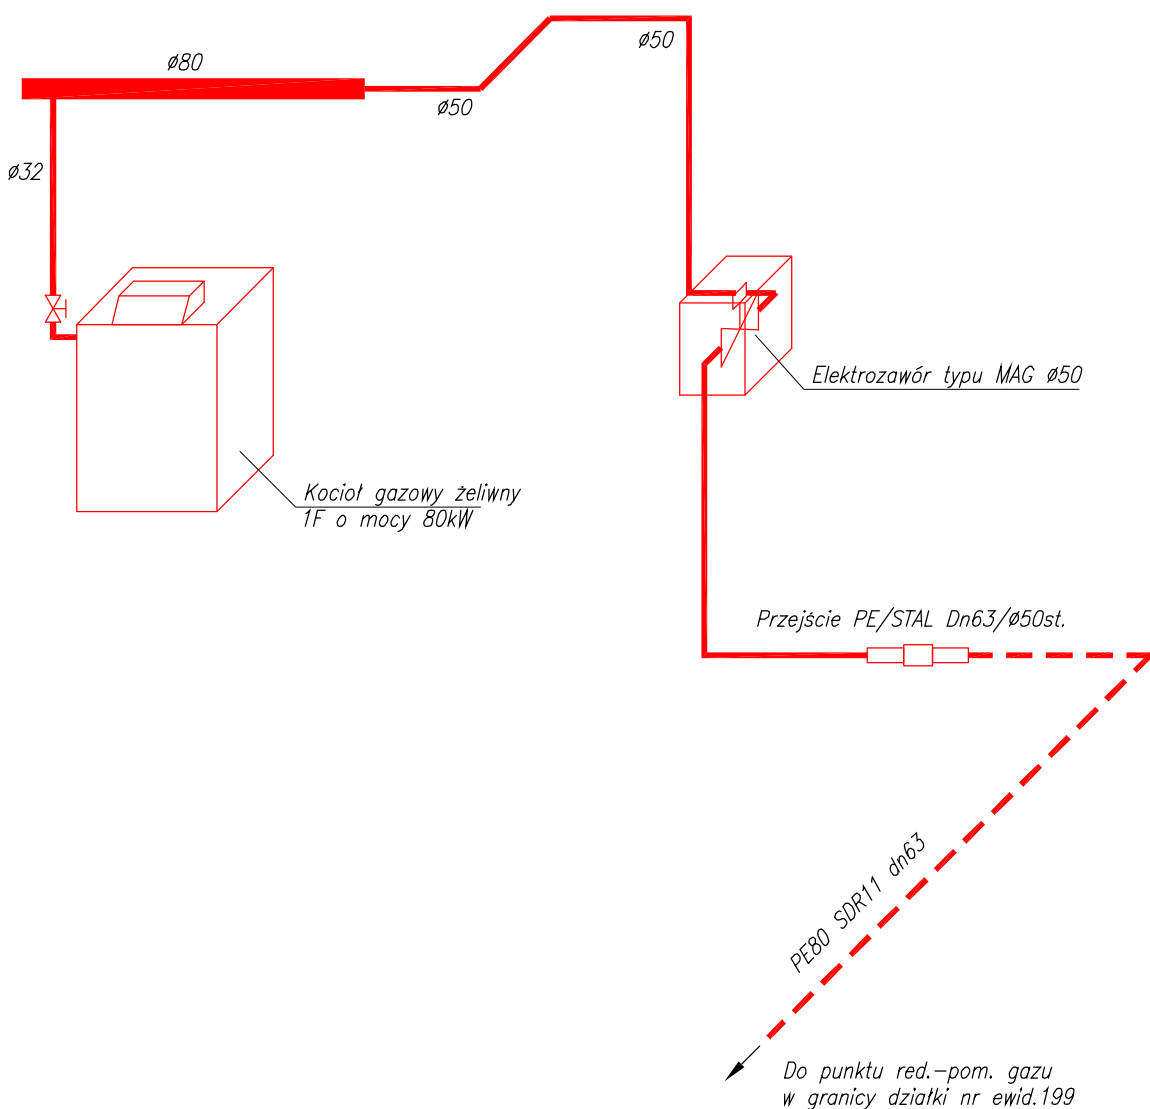


UWAGA!
Instalację gazową wykonać z rur stalowych, czarnych łączonych za pomocą spawania (wg.PN-80/H-74219). Po wykonaniu rurociągi zabezpieczyć antykorozyjnie.
Dokładny przebieg instalacji gazowej prowadzonej w ziemi pokazano na planie sytuacyjnym !!!

pracownia projektowa ATRIUM		mgr inż. arch. Tomasz Krajewski 64-000 Koscin, ul. Marciniaka 5 tel. 0-65/ 512 32 71, kom. 509 936 534		skala	
				1: 50	
temat				Instalacja gazowa wewnętrzna - aksonometria	
branża				SANITARNA	
obiekt				Sala sportowa	
inwestor				Gmina Śrem, Pl. 20 Października 1. 63-100 Śrem	
lokalizacja		Krzyżanowo, gm. Śrem działka nr 199			
projektant		Leszek Baranowski		data	
uprawnienia nr 1299/89/Lo				rysunek numer	
				09-2009r	
				G-2	

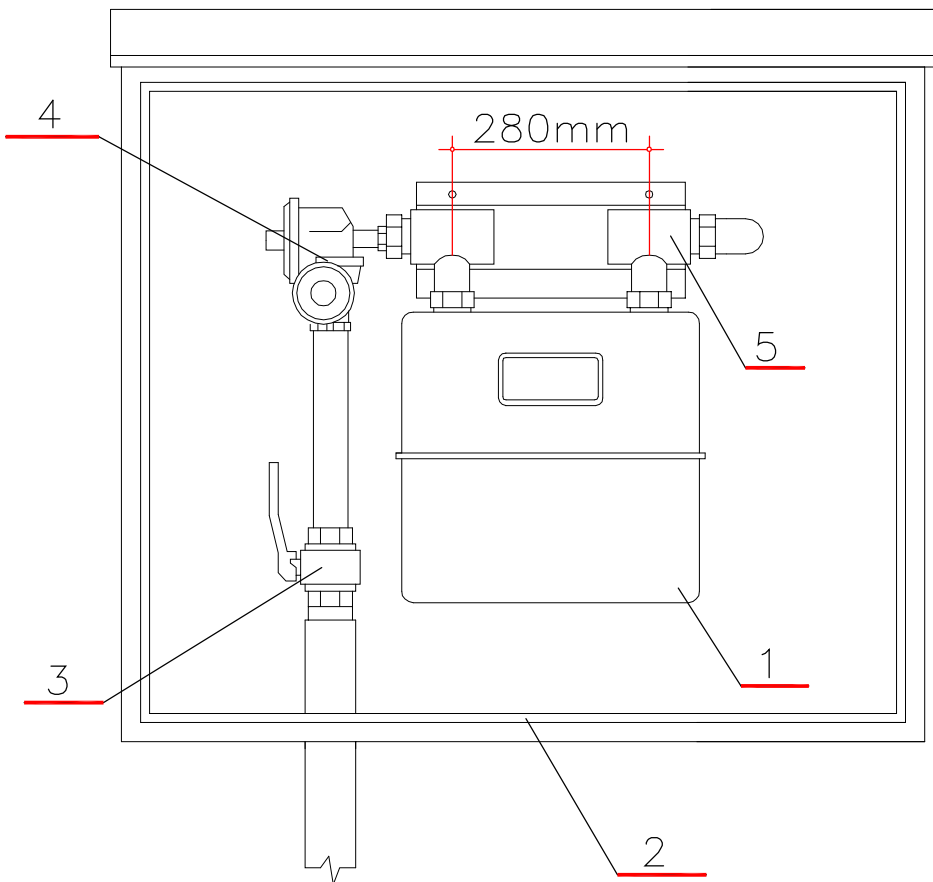

- GAZOMIERZ G-10
- SZAFKA GAZOWA 600x800x350
- ZAWÓR KULOWY GAZOWY
- REDUKTOR GAZU Ś/C
- MONOZŁĄCZE POD GAZOMIERZ 280mm

pracownia projektowa ATRIUM		mgr inż. arch. Tomasz Krajewski 64-000 Koscin, ul. Marciniaka 5 tel. 0-65/ 512 32 71, kom. 509 936 534		skala	
temat	Instalacja gazowa wewnętrzna - schemat punktu red.-pom. gazu				
branża	SANITARNA				
obiekt	Sala sportowa				
inwestor	Gmina Śrem, Pl. 20 Października 1. 63-100 Śrem				
lokalizacja	Krzyżanowo, gm. Śrem działka nr 199				
projektant	Leszek Baranowski		data		rysunek numer
	uprawnienia nr 1299/89/Lo		09-2009r		G-3

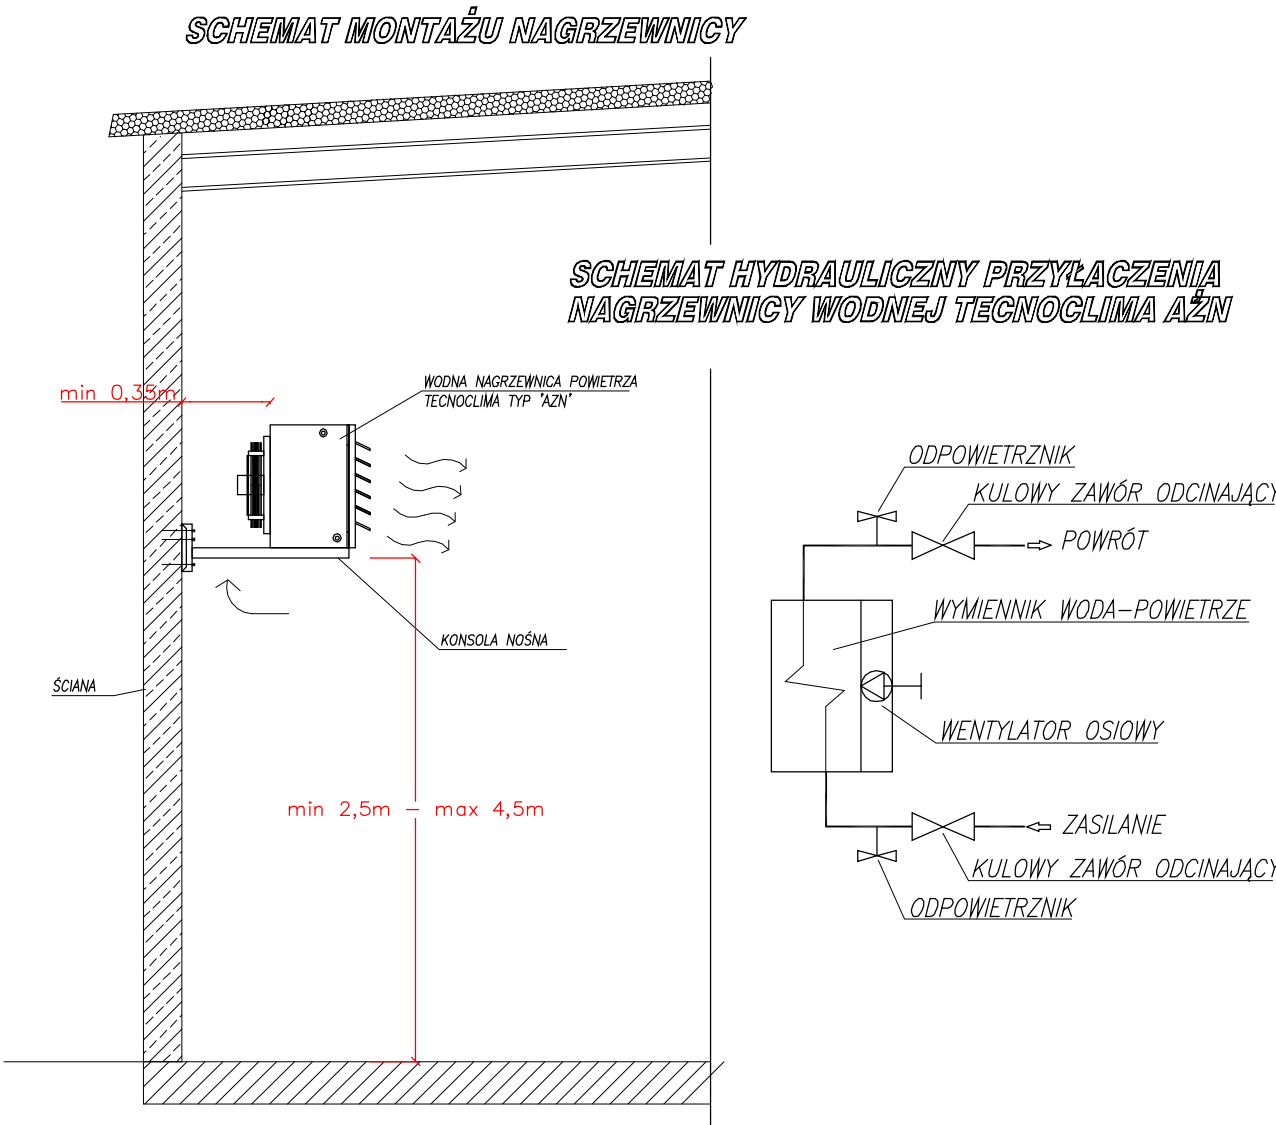

pracownia projektowa		mgr inż. arch. Tomasz Krajewski 64-000 Koscin, ul. Marciniaka 5 tel. 0-65/ 512 32 71, kom. 509 936 534		skala	
ATRIUM					
temat				Instalacja centralnego ogrzewania - schemat montażu nagrzewnicy	
branża				SANITARNA	
obiekt				Sala sportowa	
inwestor				Gmina Śrem, Pl. 20 Października 1. 63-100 Śrem	
lokalizacja		Krzyżanowo, gm. Śrem działka nr 199			
projektant		Mirosław Piotrowicz uprawnienia nr 140/Pw/93		data	
				09-2009r	
				rysunek numer	
				G-3	