RZUT PARTERU - INSTALACJA C.O.

SKALA 1:100

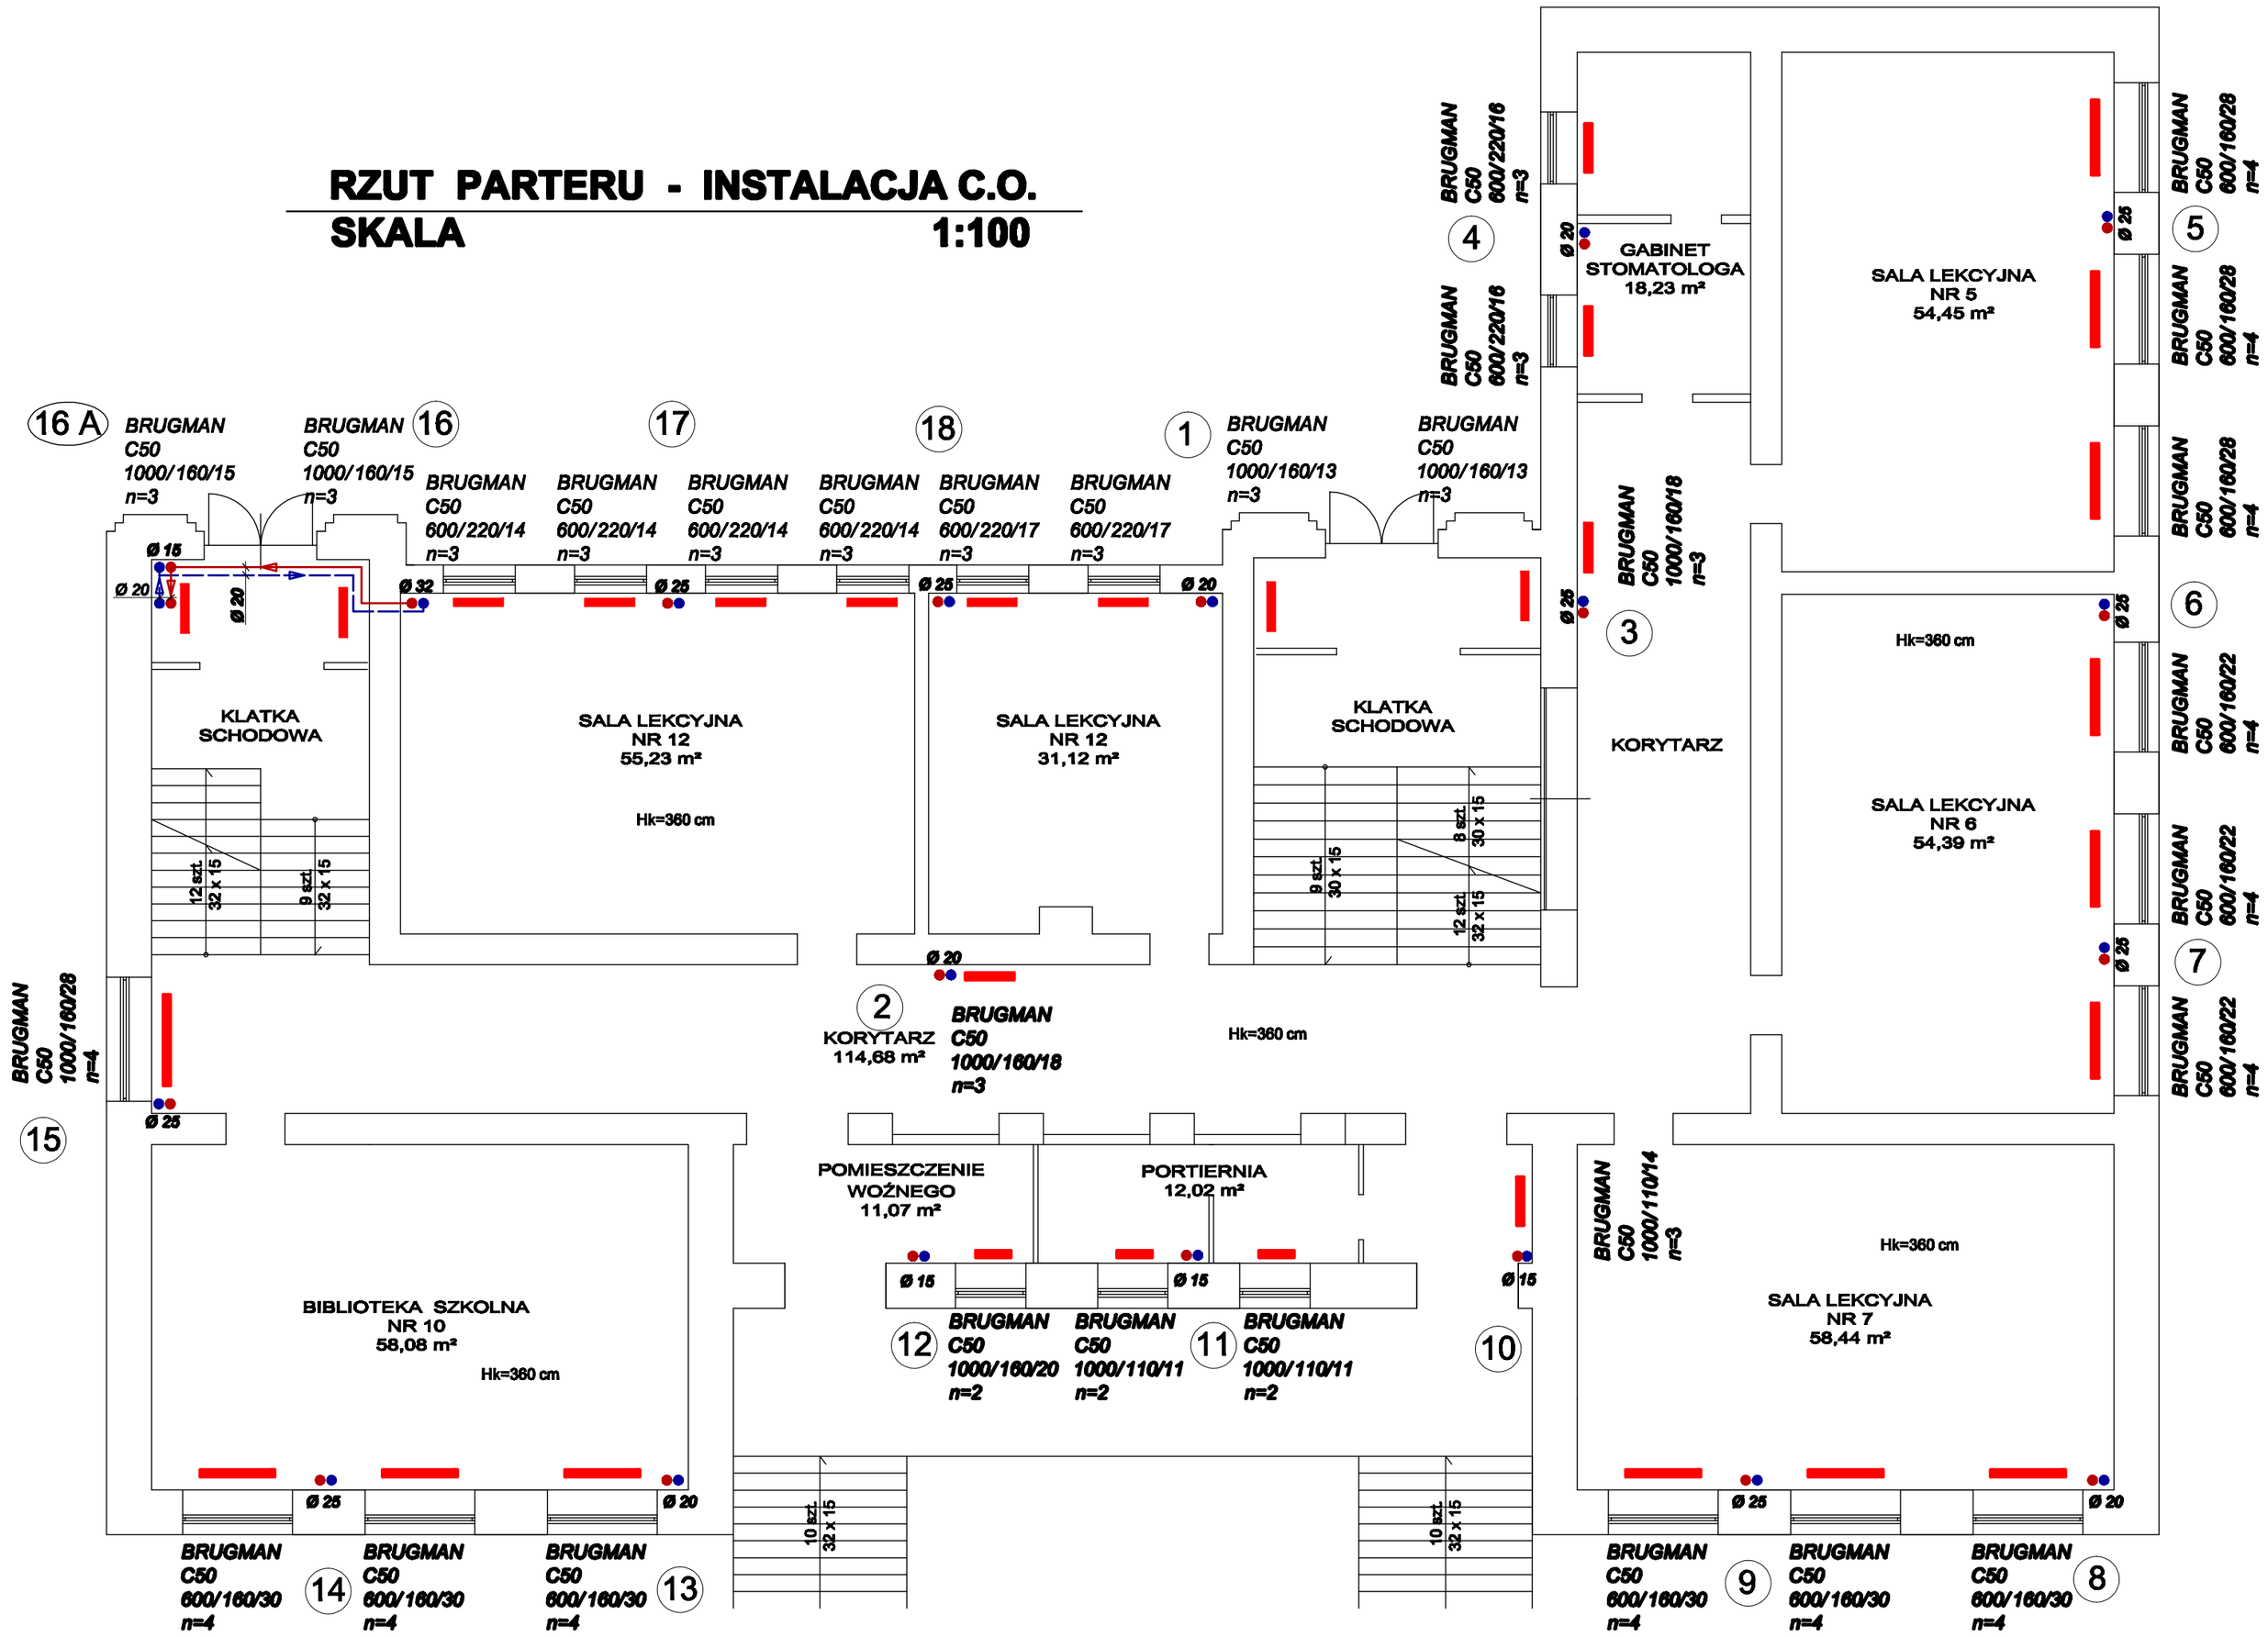

LEGENDA

1 Numeracja pionu instalacji c.o.

Ø 35 Przewody instalacji c.o.

Ø 22 Pion instalacji c.o.

Ø 15 Podejście instalacji c.o.

kierunek przepływu wody grzewczej w instalacji c.o.

Grzejniki stalowe kolumnowe BRUGMAN typu CLASIC

n.p. C50 1000/160/8

- ilość członów grzejnika
- szerokość członów grzejnika
- wysokość członów grzejnika
- rozstaw członów grzejnika

UWAGI

1. Na gałązkach grzejnikowych na zasilaniu zamontować zawory termostatyczne z nastawą wstępną firmy Oventrop typuAV6 z głowicą termostatyczną typu Uni XH,na powrocie typu Combi 2. W miejscach ogólnodostępnych stosować głowice termostatyczne typu Uni LHB o podwyższonej odpomości na zginanie

2. Jednostka projektowa - Projektant, **NIE WYRAŻA ZGODY** na stosowanie samowolnych zamian materiałowych w stosunku do przyjętych w projekcie, dotyczy to w szczególności grzejników, zaworów grzejnikowych, podpionowych i sekcyjnych oraz ich nastaw, pomp obiegowych, kotłów grzewczych oraz pozostałego wyposażenia instalacji i kotłowni, podlegających wyliczaniu, doborowi oraz sprawdzeniu i uwzględnieniu parametrów techniczno-hydraulicznych wyrobów i urządze ń w całościowych obliczeniach hydraulicznych. Stosowanie zamian przyjętych wyrobów na inne bez wiedzy Pracowni projektowej jest niedopuszczalne bez względu na przyczynę zamiany.

SAMOWOLNE DOKONYWANIE ZAMIAN JEST NARUSZENIEM PRAW AUTORSKICH

Ponadto za samowolne wprowadzenie zamian wyżej opisanych w trakcie realizacji Inwestycji, Jednostka Projektowa - Projektant nie ponosi odpowiedzialności oraz **ustaje gwarancja i rękojmia na wykonany projekt.**

3. Wszelkie wątpliwości i pytania kierowac od biura projektowego tel./fax. 67-215-20-25

STUDIO PROJEKTU BUDOWLANEGO FILAR
64-920 Piła, ul. Okrzei 14

Faza: Proj. Bud.-Wyk.	Inwestor: Gmina Śrem, 63-100 Śrem, pl. 20 Października 1	Nr rys. 2
Pracownia: SPB FILAR	Obiekt: Gimnazjum nr 2 w Śremie, ul. Szkolna 4	Skala 1:100
Data oprac. 10.2010	Treść rys: Rzut parteru - instalacja c.o.	Branża Sanitarna

Projektował: mgr inż. Zbigniew Liberski
Upr. Bud GTN-8345/55abo/76 do projektowania bez ograniczeń w specjalności instalacyjno-inżynieryjnej w zakresie sieci i instalacji sanitarnych

Sprawdził: mgr inż. Jolanta Kupień
Upr. Bud ZAP/087/POOS/08 projektowania bez ograniczeń w specjalności instalacyjno-inżynieryjnej w zakresie sieci i instalacji sanitarnych

Opracował: inż. Marcin Górzny

Szef Pracowni: inż. Marcin Górzny