Rodzaj pracy: MAPA DO CELÓW PROJEKTOWYCH

Województwo : wielkopolskie Powiat : śremski Gmina: Śrem Obręb : Miasto Śrem	Pomierzył: Karol Kasprzyk Opracował: Artur Kuchowicz Robert Nadgrodkiewicz
	Obiekt: ul. Szkolna
Wykonawca: BIURO GEODEZJI s.c. ul. 21 Stycznia 19 62-400 Słupca tel./ fax (0-63) 277-18-33 NIP 667-1649-038	Układ współrzędnych poziomych: 65 - strefa 4 Układ odniesienia wysokości : Kronsztad 86
	Sekcja: 433.114.054 Skala 1:500
	ARKUSZ nr : 1 — Nr KERG: 600-267/09
	Sytuacja zgodna z terenem na 22 .09 .2009 r.

Nie wyklucza się istnienia w terenie innych nie wykazanych na niniejszej mapie urządzeń podziemnych, które nie były zgłoszone do inwentaryzacji lub o których brak jest informacji w instytucjach branżowych.

Zasięg Aktualizacji :

GEODETA UPRAWNIONY
Karol Kasprzyk
nr uprawnień 9114
tel. kom. 661 917 320

GEODETA
Robert Nadgrodkiewicz

STAROSTA ŚREMSKI

STAROSTA ŚREMSKI
POWIATOWY OŚRODEK DOKUMENTACJI GEODEZYJNEJ i KARTOGRAFICZNEJ w ŚREMIE
W obszarze oznaczonym linią potwierdzono w terenie aktualność treści mapy zasadniczej
Dokumenty potwierdzające aktualność przyjęto do zasobu w dniu 2009 -11- 26 i zaewidencjonowano pod nr 317.00-2952/09
Niniejsza mapa może służyć do celów projektowych. Projektowane obiekty budowlane wymagają pozwolenia na budowę, podlegają wytyczeniu i inwentaryzacji powykonawczej przez jednostki uprawnione do wykonywania prac geodezyjnych
Śrem 2009 -11- 26
z up. Starosty
Krzysztof Tomczak
Z-ca Kier. PODGiK

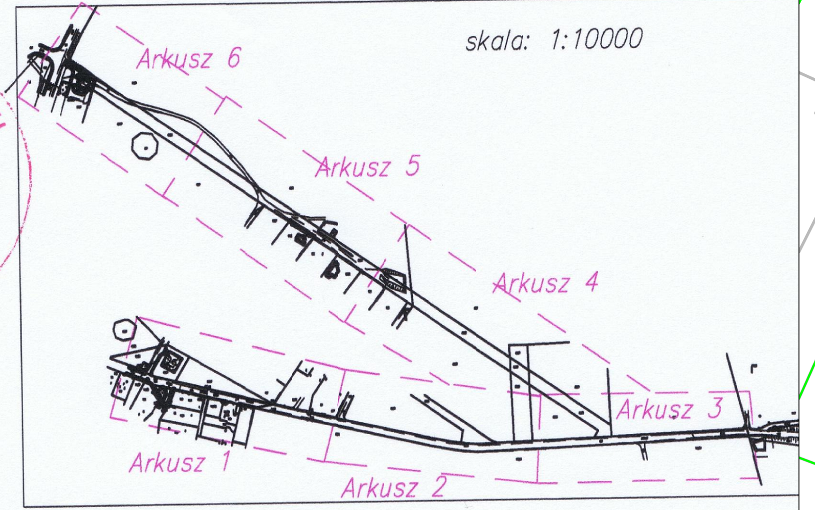

LEGENDA:

- 539 - działki sąsiadujące z inwestycją
- 525/10 - działki na których zlokalizowana jest inwestycja
- kanał deszczowy
- przyłącze kablowe do zasilania przepompowni

jednostka projektowa	BIURO USŁUGOWO–HANDLOWE Adam Chmielewski 62–400 Słupca, Róża 27 a, Tel. +48 (0–50) 140–59–18

PRAWA AUTORSKIE ZASTRZEŻONE COPY RIGHTS RESERVED
Przedmiotowy projekt chroniony jest prawem autorskim zgodnie z art. 1 Ustawy o Prawie Autorskim i Prawach Pokrewnych z dnia 4 lutego 1984 r. (dz. U. nr 34 poz. 83)

zadanie	**AKTUALIZACJA TEMATU: BUDOWA ULICY SZKOLNEJ W ŚREMIE NA ODCINKU OD SKRZYŻOWANIA Z UL. ADAMSKIEGO DO OBWODNICY ORAZ DROGI ŁĄCZACEJ UL. PIŁSUDSKIEGO Z UL. SZKOLNĄ**			
obiekt	DROGA KLASY L, Vp=40 Km/h			
zamawiający	Gmina Śrem Plac 20 Października 1; 63–100 Śrem tel. (0–61) 283–52–25			
rysunek	**Plan Zagospodarowania Terenu**			
projektant	inż. Adam Chmielewski WKP/0231/POOD/06			podpis
sprawdził	inż. Włodzimierz Chmielewski GP 7342/219/94			podpis
opracował	Mateusz Antkowiak			podpis
stadium	branża	skala	data	nr rysunku
Materiały na ZUD	Drogowa	1:500	**06.2011**	2.1