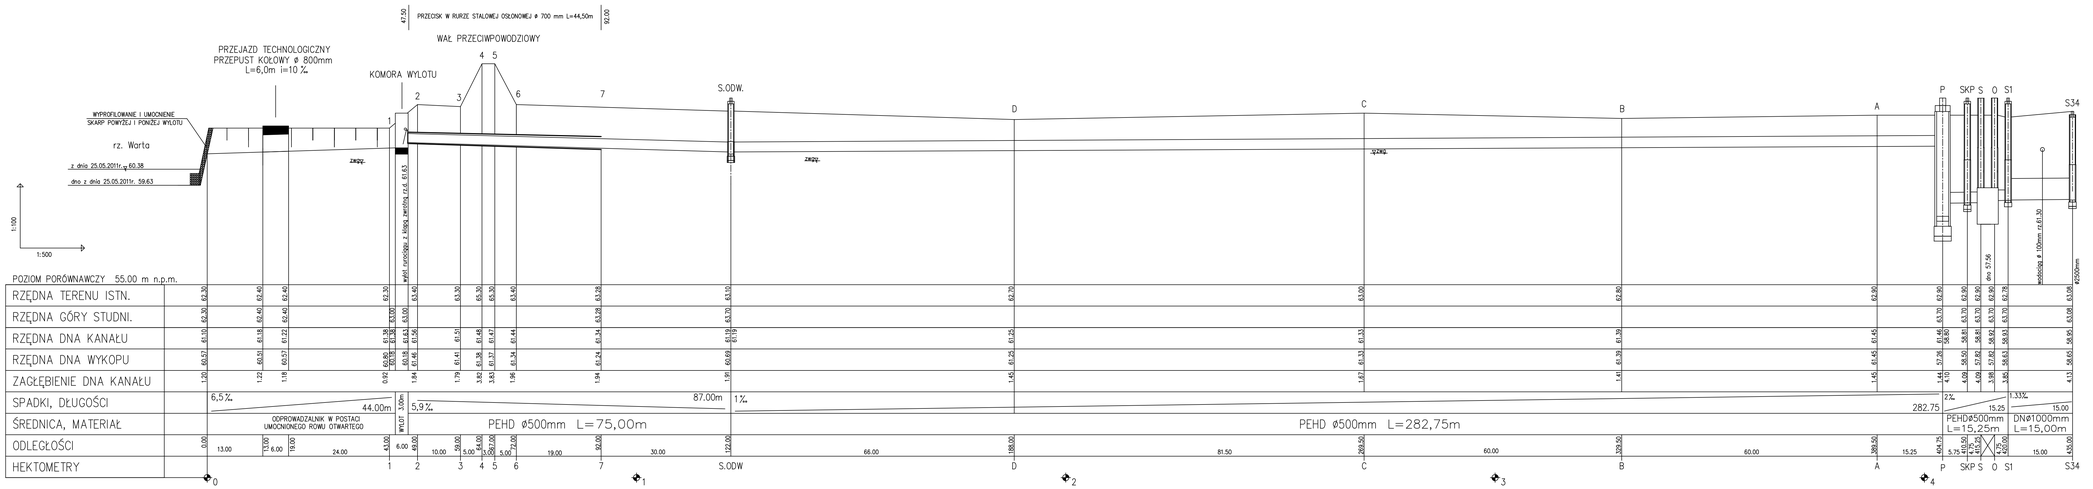

LEGENDA:
P – PRZEPOMPOWNIA
O – OSADNIK
S – SEPARATOR
S1 – STUDNIA KANALIZACYJNA
S.ODW – STUDNIA ODWADNIAJĄCA

jednostka projektowa	BIURO USŁUGOWO–HANDLOWE Adam Chmielewski 62–400 Słupca, Rdzy 27 a, Tel. +48 (0–50) 140–59–18

PRAWA AUTORSKIE ZASTRZEŻONE COPY RIGHTS RESERVED
Przedmiotowy projekt podlega ochronie prawnej na podstawie Ustawy o Prawie Autorskim i Prawach Pokrewnych z dnia 4 lutego 1994 r. (Dz. U. nr 24 poz. 83)

zadanie	BUDOWA KANALIZACJI DESZCZOWEJ W ŚREMIE
obiekt	KANALIZACJA DESZCZOWA
zamawiający	Gmina Śrem Plac 20 Października 1; 63–100 Śrem tel. (0–61) 283–52–25
rysunek	Profil podłużny kanalizacji deszczowej

projektant	inż. Włodzisław Jaworski UAN-453/8346/PW/85	podpis
projektant	mgr inż. Janusz Dłużewski 7342/18/92	podpis
sprawdził	mgr inż. Andrzej Wolński WKP/0253/PWOS/05	podpis
sprawdził	inż. Marian Urbanowicz GPB.1734–16/97	podpis
opracował	mgr inż. Jakub Dłużewski	podpis

stadium	branża	skala	data	nr rysunku
PROJEKT BUDOWLANY	Sanitarna	1: 100	07.2011	3.0