




ELEWACJA ZACHODNIA

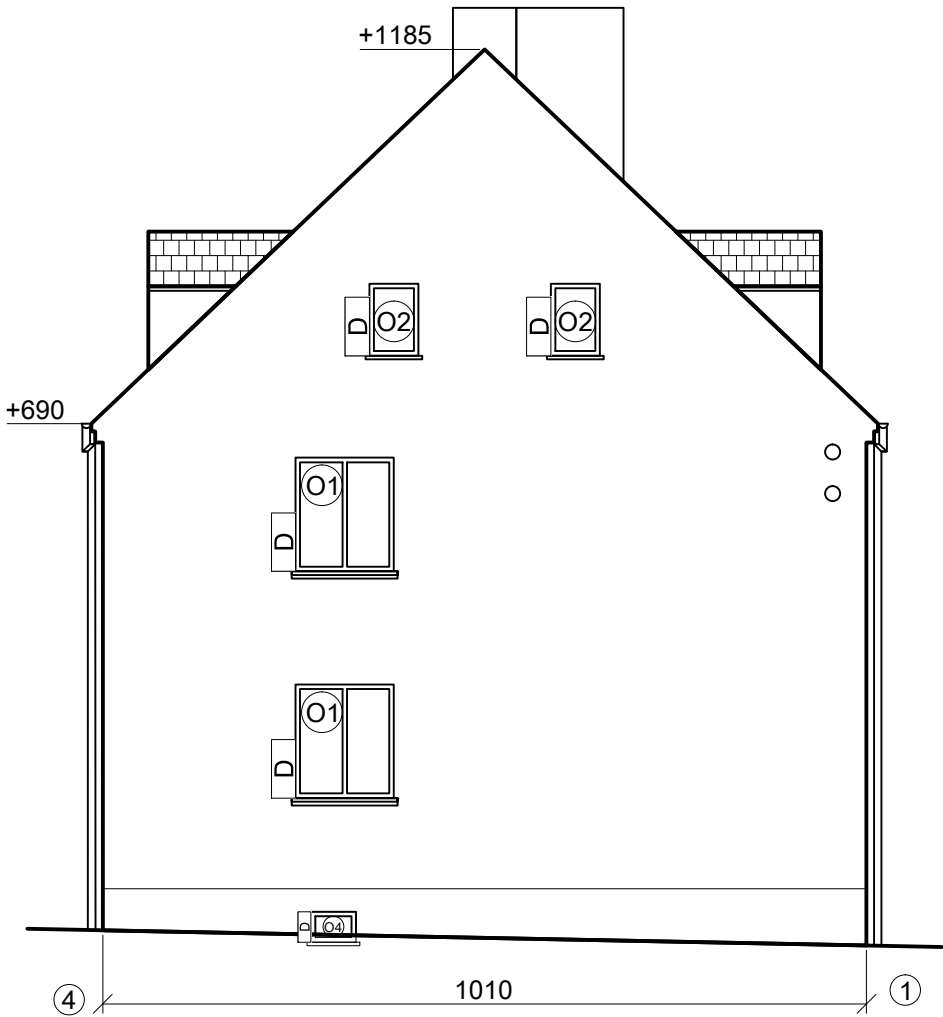

ELEWACJA WSCHODNIA

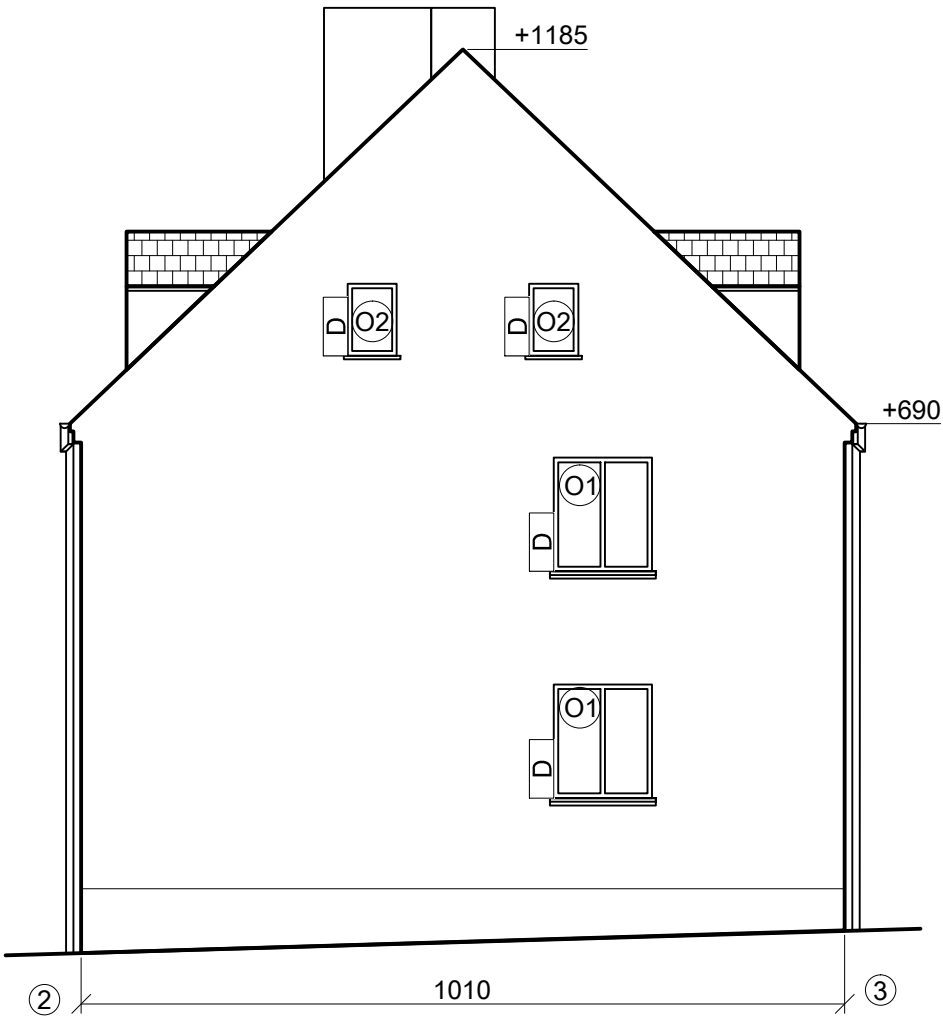

D - STOLARKA DREWNIANA
PCV - STOLARKA PCV

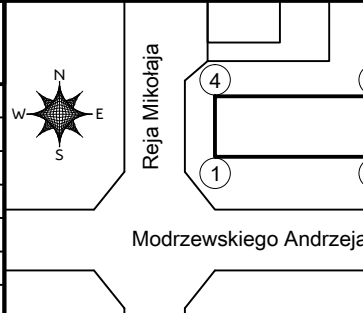ZESTAWIENIE STOLARKI			OBSŁUGA I REALIZACJA BUDOWNICTWA ANDRZEJ PIECHOCKI 63-100 ŚREM KOLBERGA 2		
1	130	145		INWESTOR: Gmina Śrem 63-100 Śrem, Plac 20 Października 1	
2	65	95		OBIEKT: ul. Modrzewskiego 9, Śrem	
3	65	145		TEMA: Termomodernizacja oraz wymiana pokrycia dachowego budynku mieszkalnego wielorodzinnego.	
4	60	40		SKALA: 1:100	
5	105	75		DATA: Luty 2011	
6	65	85		NR RYS.: 3	