



Szafa oświetleniowa SO 2 wolnostojąca

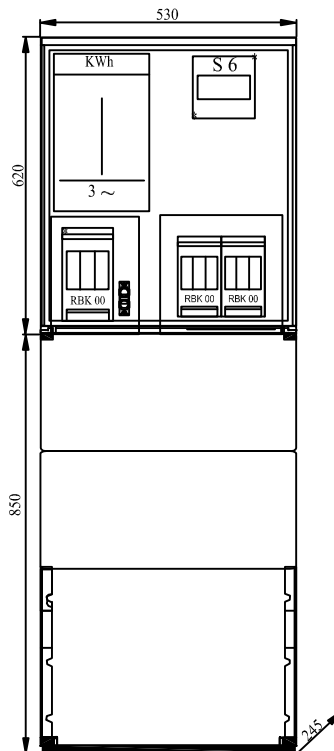

* - urządzenia przystosowane do plombowania

Dane techniczne	
U_n	400/230 V
U_i	500 V
I_n	100 A
IP	43
kl. izolacji	II

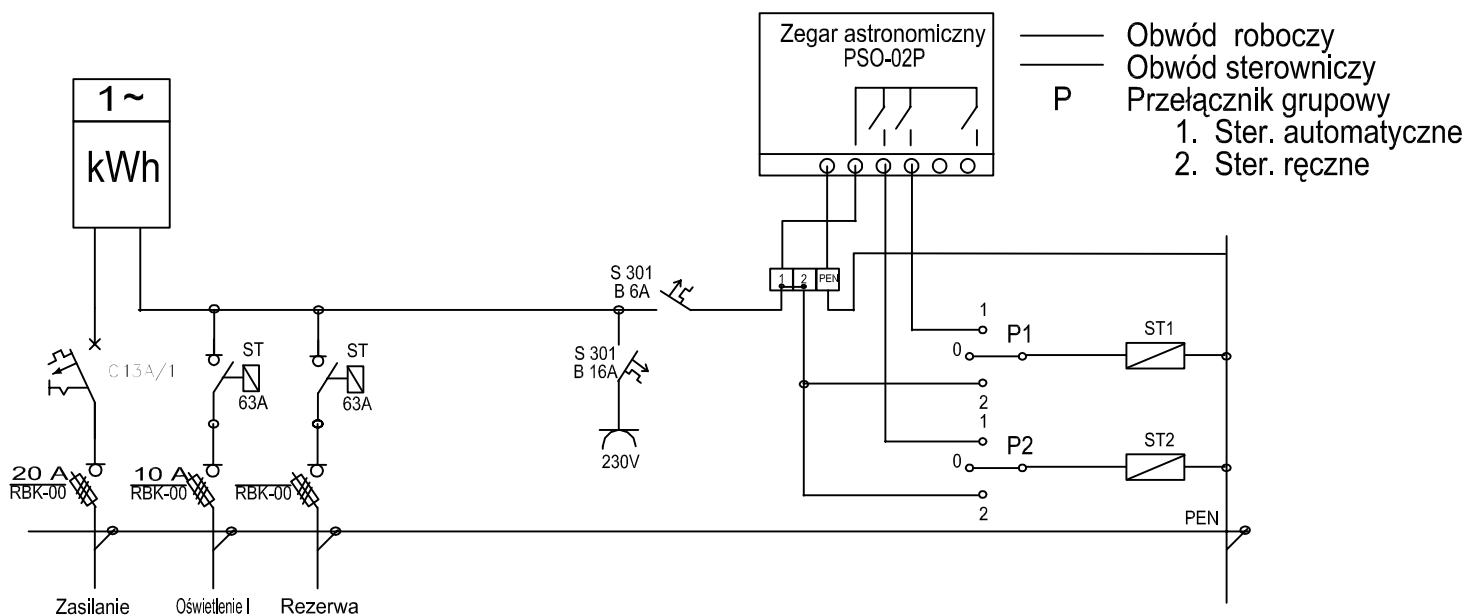

Jednostka projektowa: USŁUGI ELEKTRYCZNE ANTCZAK PRZEMYSŁAW Kaczki Średnie 4, 62-700 Turek		Inwestor: Gmina Śrem 63-100 Śrem, Pl.20 Października 1
Stadium: Projekt budowlany	Temat: Budowa oświetlenia ulicznego ul. Jarzębinowa w Dąbrowie 63-100 Śrem	Data: 07.2010
Skala: -	Nazwa rysunku: Szafa oświetleniowa SO-2 - schemat ideowy	Nr rys. 2
Projekt i opracowanie: mgr inż. Ireneusz Keńć		Nr Uprawnień: GPB.I. 7342-9/97
		Podpis: