


PRZEKRÓJ PODŁUŻNY
ul. Zaulek Jana Cybisa

Skala pionowa 1:50
Skala pozioma 1:200

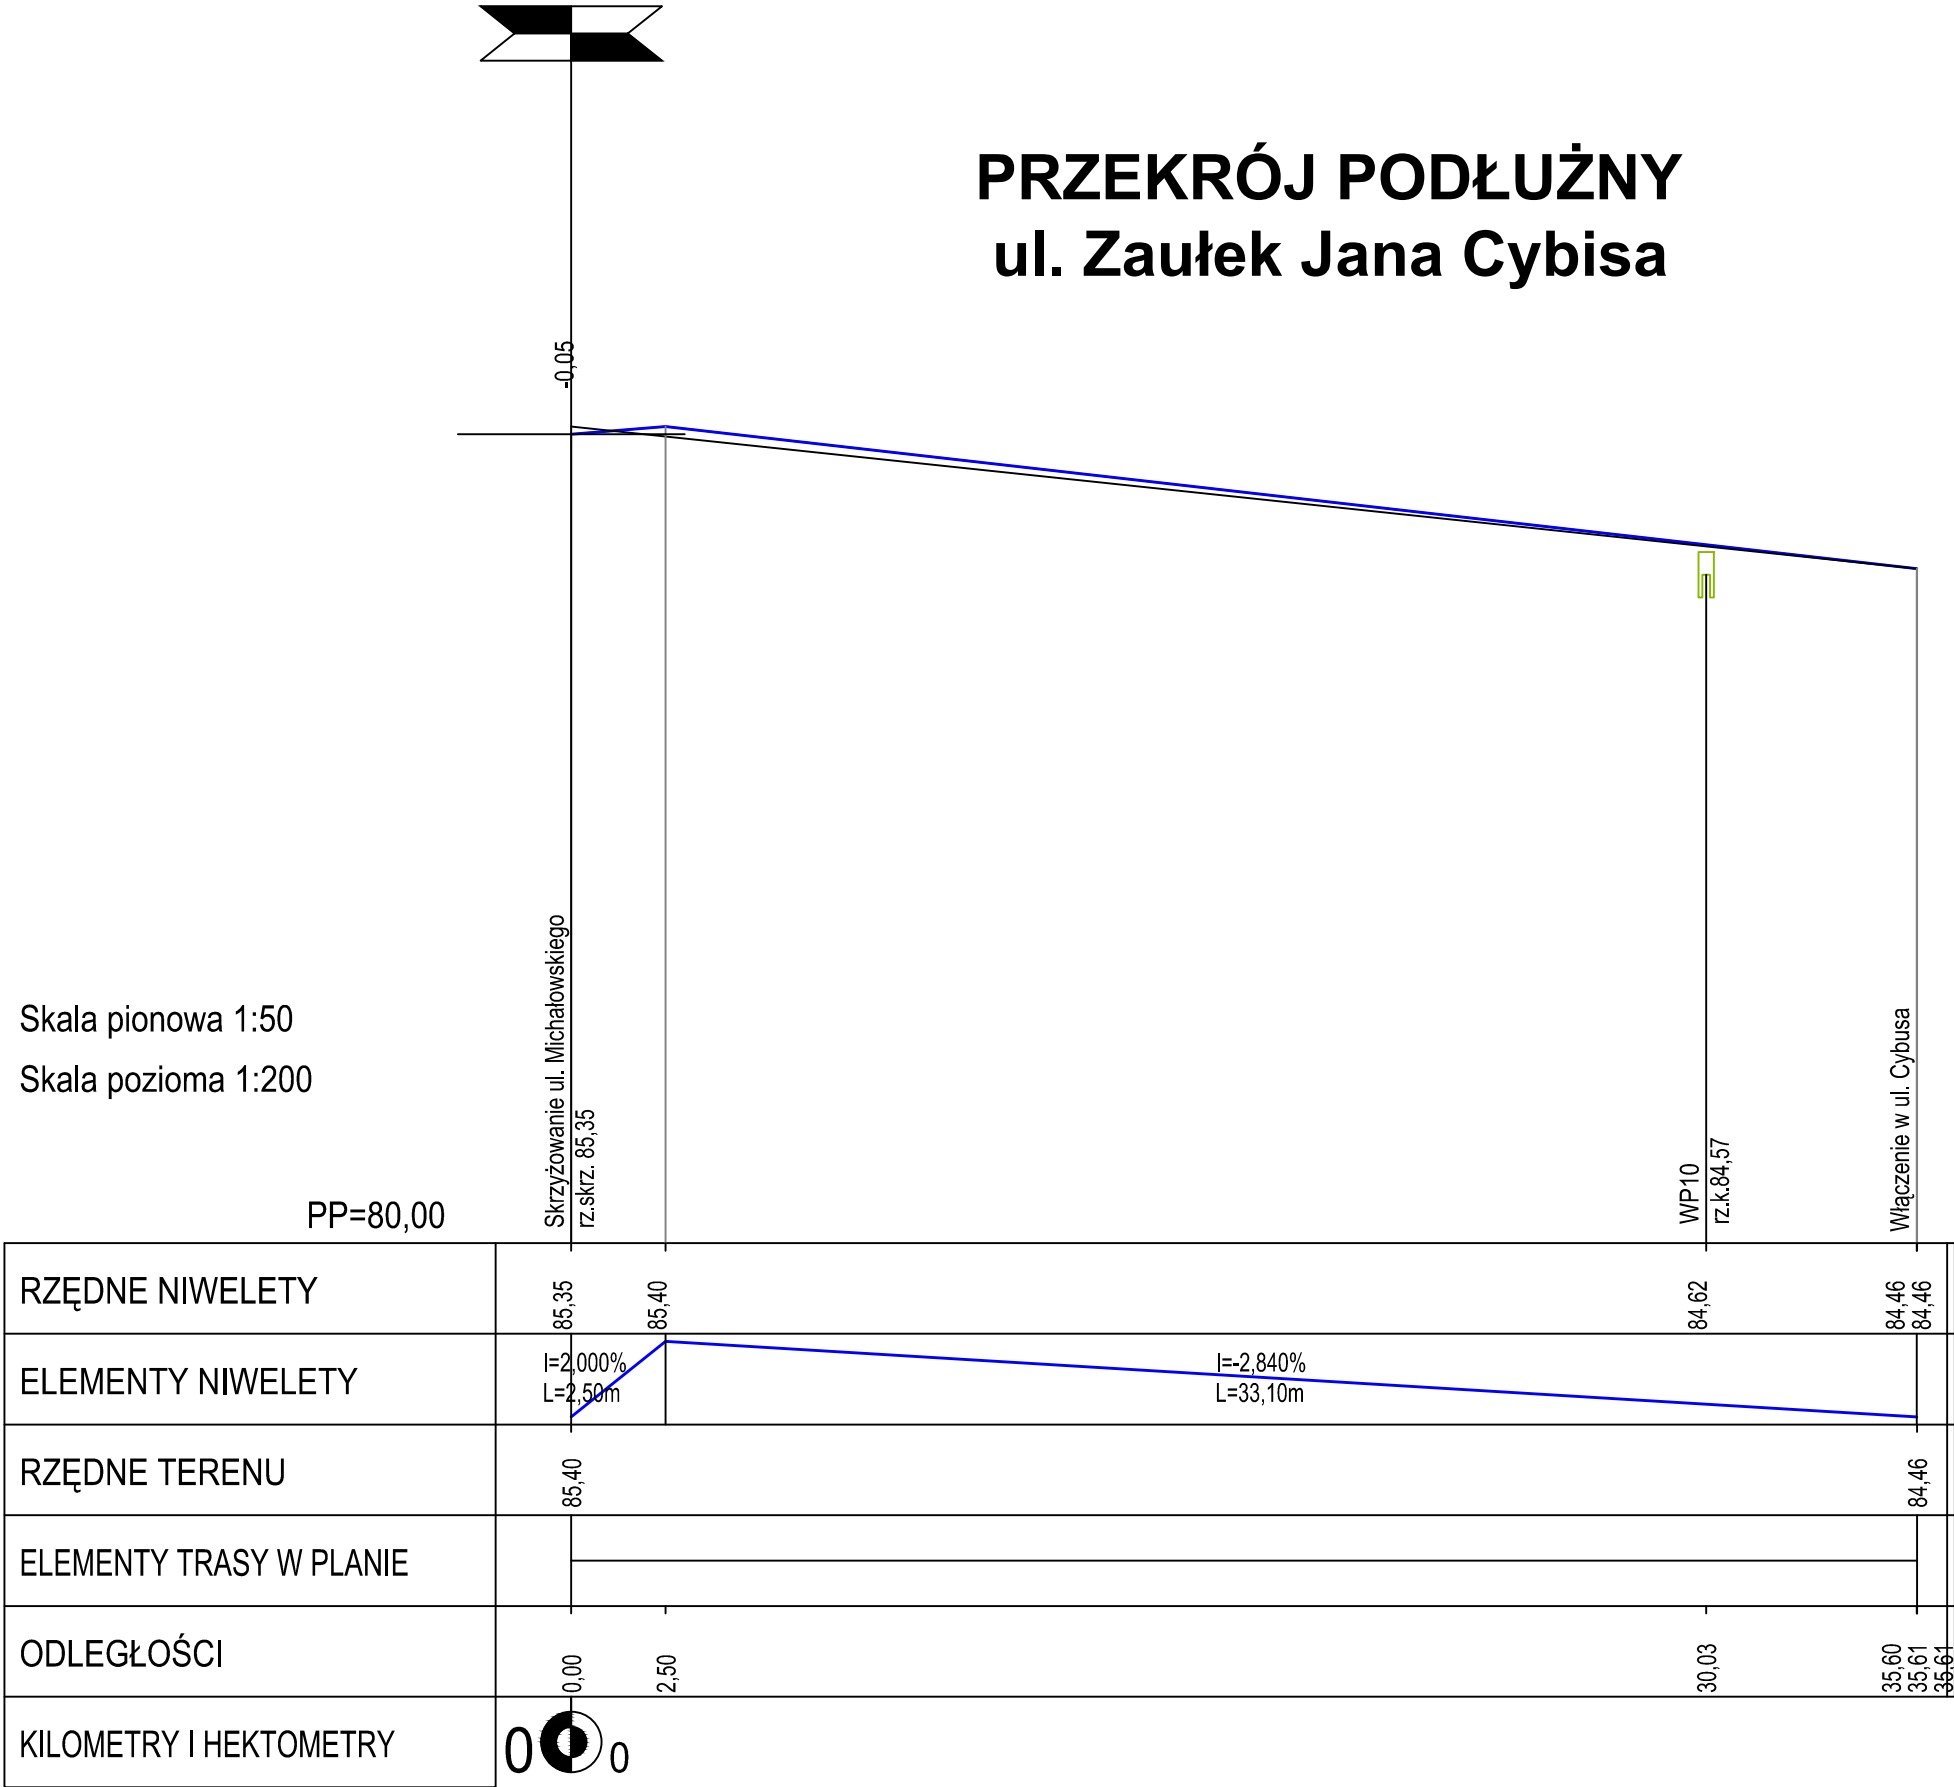

| PRZEKRÓJ PODŁUŻNY | | SKALA: 50/200 |
|---|--|--------------------|
| NAZWA I ADRES OBIEKTU BUDOWLANEGO : BUDOWA DROGI GMINNEJ UL. MICHAŁOWSKIEGO W MIEJSCOWOŚCI ŚREM, GMINA ŚREM | | FAZA: P.B,W |
| | | DATA: 08.11r. |
| INWESTOR : Gmina Śrem Śrem, Pl. 20 Października 1 | | BRANŻA: DROGOWA |
| PROJ. | mgr inż. R. Binkowski WKP/0030/POOK/05 | |
| OPR. | inż. Michał Ostojski 587/PW/94 | |
| OPR. | | |
| SPR. | | |
|  | PRACOWNIA PROJEKTOWA STUDIO KRESEK s.c. ul. Farna 21, 63-100 Śrem tel/fax (61) 28 30 419 | D.3.1 |
| | | NR RYS. |