




PRZEKRÓJ NORMALNY DROGI GMINNEJ
ul. Zaulek Jana Cybisa

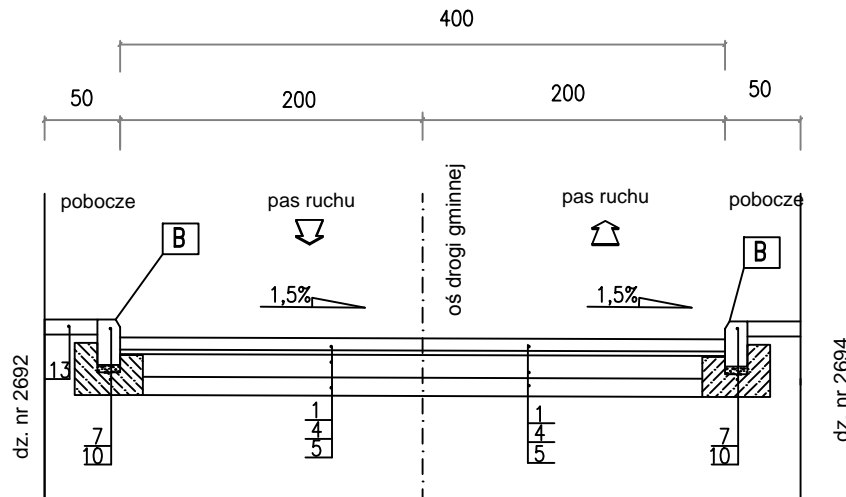


"D"
SZCZEGÓŁ KRAWĘŻNIKA-ZJAZD
skala 1:10

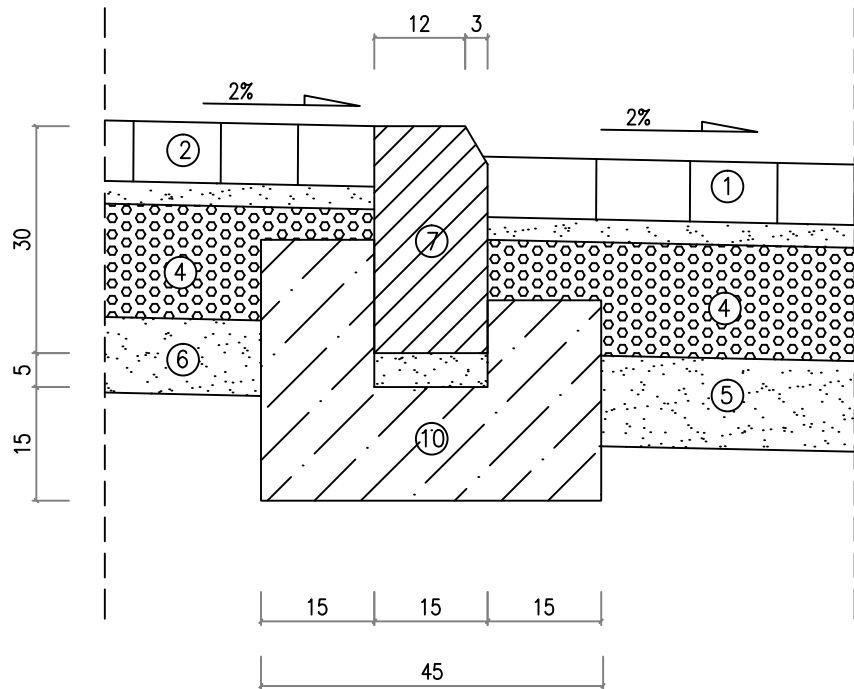


PRZEKRÓJ NORMALNY DROGI GMINNEJ (CHODNIK)
ul. Zaulek Olgi Boznańskiej

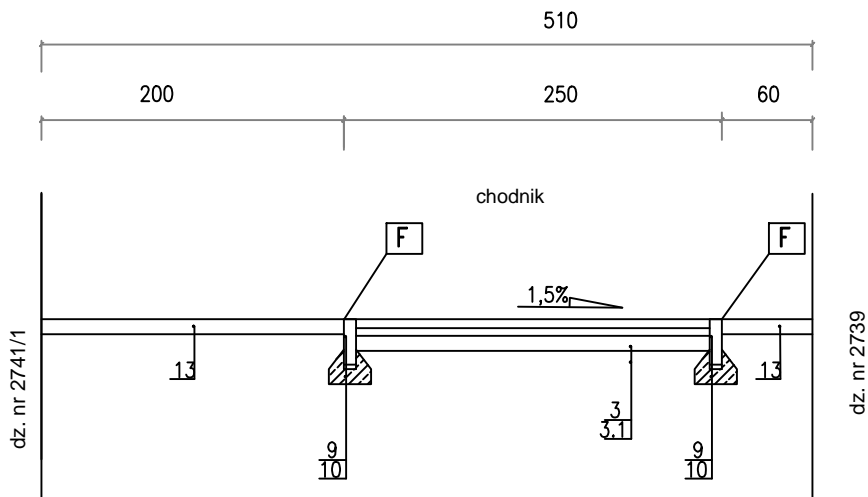

"F"
SZCZEGÓŁ OBRZEŻA-CHODNIK
skala 1:10

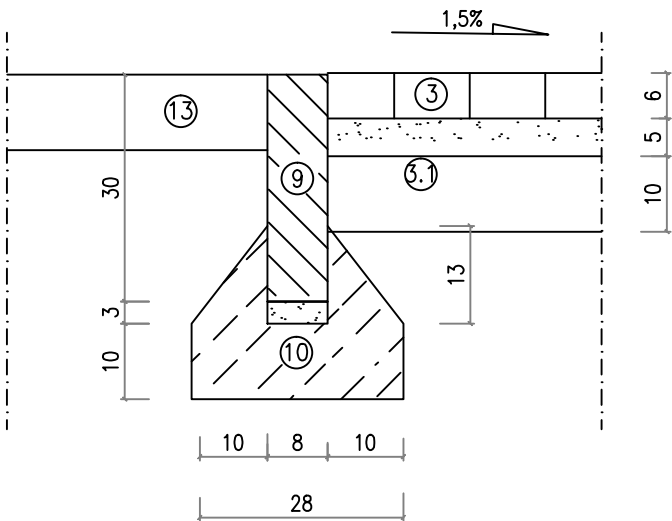

"E"
SZCZEGÓŁ OBRZEŻA-ZJAZD
skala 1:10

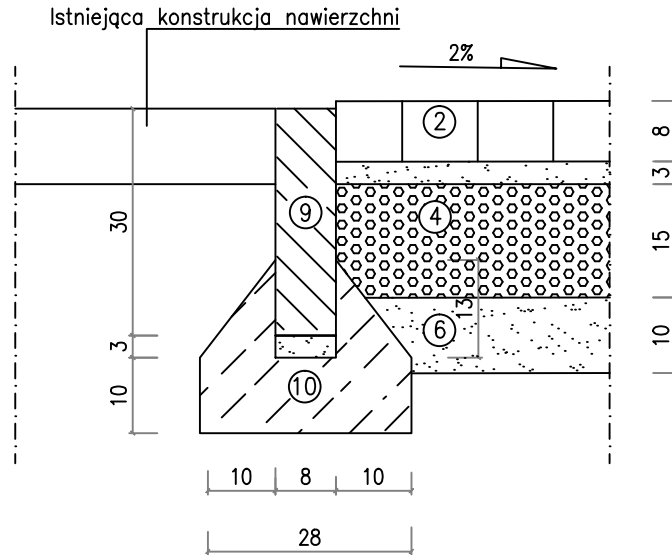

OZNACZENIA :

- Kostka betonowa - behaton /szara/ gr. 8 cm na podsypce cementowo-piaskowej 1:4 grubości 3 cm,
- Kostka betonowa - prostokątna /grafit/ gr. 8 cm na podsypce cementowo-piaskowej 1:4 grubości 3 cm,
- Kostka betonowa - prostokątna /grafit/ gr. 6 cm na podsypce cementowo-piaskowej 1:4 grubości 5 cm,
- 3.1 Warstaw odsączająca z piasku średnioziarnistego gr. 10 cm
- Podbudowa gr. 15 cm z kruszywa łamanego stabilizowanego mechanicznie,
- Podbudowa pomocnicza gr. 12 cm z kruszywa stabilizowanego cementem o wytrzymałości miarodajnej $R_m=2,5-5,0$ MPa, dowożonego z wytwórni,
- Podbudowa pomocnicza gr. 10 cm z kruszywa stabilizowanego cementem o wytrzymałości miarodajnej $R_m=1,5$ MPa, dowożonego z wytwórni,
- Krawężnik betonowy 15x30cm z betonu wibroprasowanego, ułożony na podsypce cementowo-piaskowej gr. 5cm
- Krawężnik betonowy prostokątny 15x22cm z betonu wibroprasowanego, ułożony cementowo-piaskowej gr. 5cm
- Obrzeże betonowe 8x30cm z betonu wibroprasowanego na podsypce cementowo-piaskowej gr. 3cm
- Ława z oporem z betonu B15
- Ława z betonu B15
- Ściek z dwóch rzędów kostki betonowej - prostokątna gr. 8 cm na podsypce cementowo-piaskowej 1:4 grubości 3 cm,
- Warstwa ziemi roślinnej gr. 10cm z obsianiem trawą

UL. ZAULEK OLGI BOZNAŃSKIEJ

UL. ZAULEK JANA CYBISA

Ruch - KR2

Podłoże - G1

PRZEKRÓJ NORMALNY		SKALA: 1:50
		FAZA: P.B.W.
		DATA: 08.11r.
NAZWA I ADRES OBIEKTU BUDOWLANEGO : BUDOWA DROGI GMINNEJ UL. MICHAŁOWSKIEGO W MIEJSCOWOŚCI ŚREM, GMINA ŚREM		BRANŻA: DROGOWA
INWESTOR : Gmina Śrem Śrem, Pl. 20 Października 1		
PROJ.	mgr inż. R. Binkowski WKP/0030/POOK/05	
OPR.	inż. Michał Ostojki Upr. nr 587/PW/94	
OPR.		
SPR.		
	PRACOWNIA PROJEKTOWA STUDIO KRESEK s.c.	D.4.1
	ul. Farna 21, 63-100 Śrem tel/fax (61) 28 30 419	NR RYS.