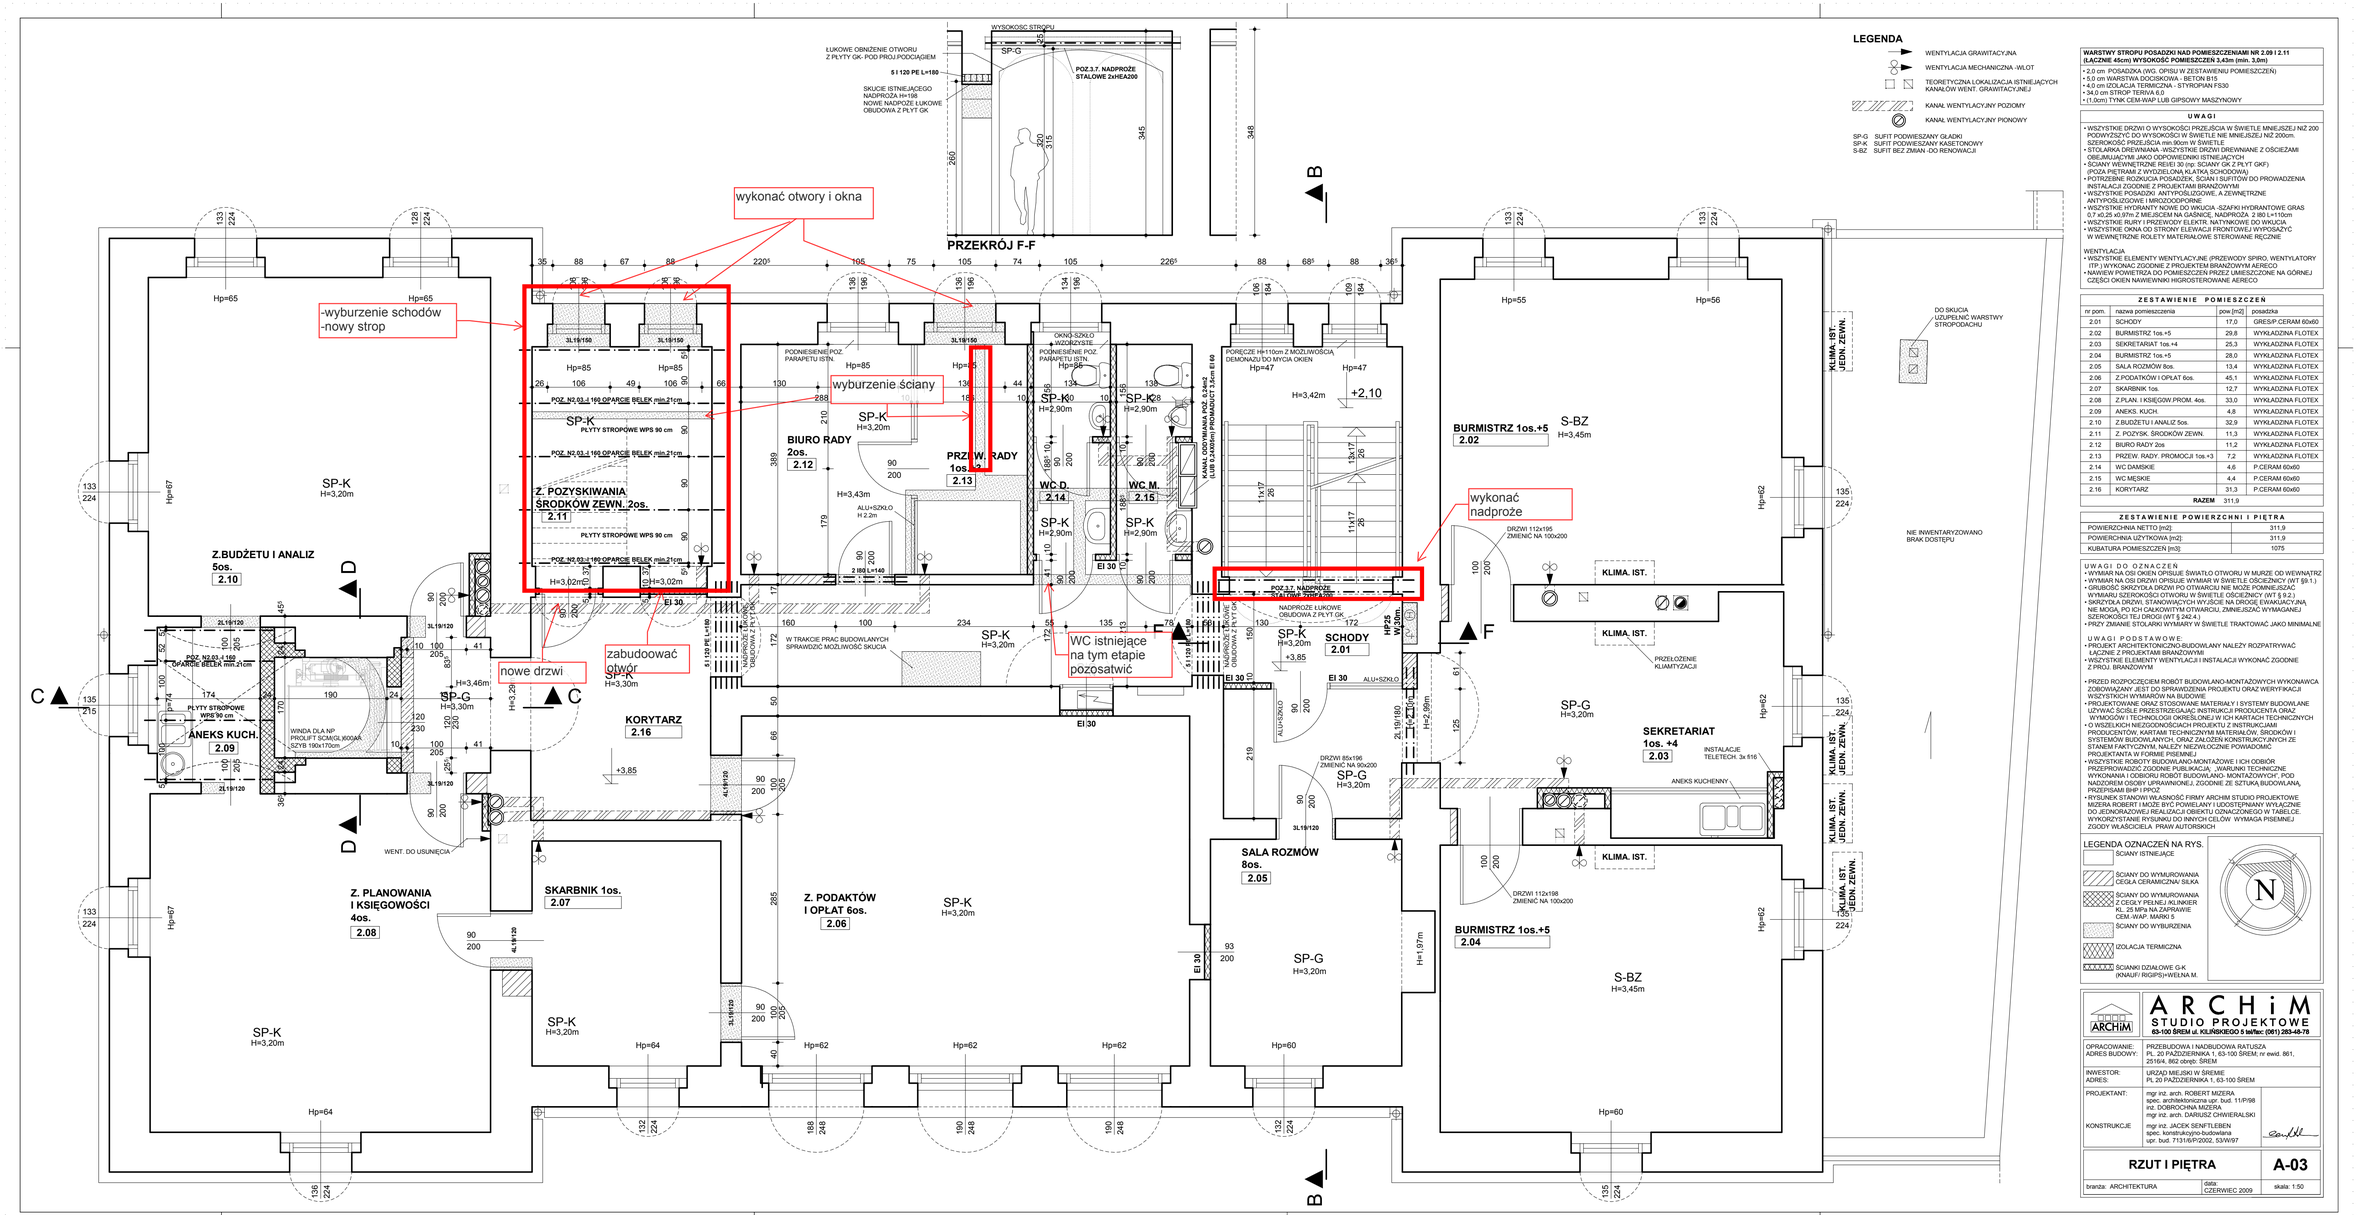

LEGENDA

- WENTYLACJA GRAWITACYJNA
- WENTYLACJA MECHANICZNA -WLOT
- TEORETYCZNA LOKALIZACJA ISTNIEJĄCYCH KANAŁÓW WENT. GRAWITACYJNEJ
- KANAŁ WENTYLACYJNY POZIOMY
- KANAŁ WENTYLACYJNY PIONOWY

SP-G SUFIT PODWIESZANY GŁADKI
SP-K SUFIT PODWIESZANY KASETONOWY
S-BZ SUFIT BEZ ZMIAN -DO RENOWACJI

WARSTWY STROPU POSADZKI NAD POMIESZCZENIAMI NR 2.09 I 2.11 (ŁĄCZNIE 45cm) WYSOKOŚĆ POMIESZCZEŃ 3.43m (min. 3.0m)

- 2,0 cm POSADZKA (WG. OPISU W ZESTAWIENIU POMIESZCZEŃ)
- 5,0 cm WARSTWA DOCISKOWA - BETON B15
- 4,0 cm IZOLACJA TERMICZNA - STYROPIAN FS30
- 34,0 cm STROP TERIVA 6,0
- (1,0cm) TYNK CEM-WAP LUB GIPSOWY MASZYNOWY

U W A G I

- WSZYSTKIE DRZWI O WYSOKOŚCI PRZEJŚCIA W ŚWIETLE MNIEJSZEJ NIŻ 200 PODWYŻSZYĆ DO WYSOKOŚCI W ŚWIETLE NIE MNIEJSZEJ NIŻ 200cm. SZEROKOŚĆ PRZEJŚCIA min.90cm W ŚWIETLE
- STOLARKA DREWNIANA -WSZYSTKIE DRZWI DREWNIANE Z OŚCIEŻAMI OBEJMUJĄCYMI JAKO ODPOWIEDNIKI ISTNIEJĄCYCH
- ŚCIANY WEWNĘTRZNE REI/EI 30 (np: ŚCIANY GK Z PŁYT GKF) (POZA PIETRAMI Z WYDZIELONĄ KLATKĄ SCHODOWĄ)
- POTRZEBNE ROZKUCIA POSADZEK, ŚCIAN I SUFITÓW DO PROWADZENIA INSTALACJI ZGODNIE Z PROJEKTAMI BRANŻOWYMI
- WSZYSTKIE POSADZKI ANTYPOŚLIZGOWE, A ZEWNĘTRZNE ANTYPOŚLIZGOWE I MROZOODPORNE
- WSZYSTKIE HYDRANTY NOWE DO WKUCIA -SZAFKI HYDRANTOWE GRAS 0,7 x0,25 x0,97m Z MIEJSCEM NA GAŚNICĘ, NADPROŻA: 2 180 L=110cm
- WSZYSTKIE RURY I PRZEWODY ELEKTR. NATYNKOWE DO WKUCIA
- WSZYSTKIE OKNA OD STRONY ELEWACJI FRONTOWEJ WYPOSAŻYĆ W WEWNĘTRZNE ROLETY MATERIAŁOWE STEROWANE RĘCZNIE

WENTYLACJA

- WSZYSTKIE ELEMENTY WENTYLACYJNE (PRZEWODY SPIRO, WENTYLATORY ITP.) WYKONAĆ ZGODNIE Z PROJEKTEM BRANŻOWYM AERECO
- NAWIEW POWIETRZA DO POMIESZCZEŃ PRZEZ UMIESZCZONE NA GÓRNEJ CZĘŚCI OKIEN NAWIEWNIKI HIGROSTEROWANE AERECO

Z E S T A W I E N I E P O M I E S Z C Z E Ń

nr pom.	nazwa pomieszczenia	pow.[m2]	posadzka
2.01	SCHODY	17,0	GRES/P.CERAM 60x60
2.02	BURMISTRZ 1os.+5	29,8	WYKŁADZINA FLOTEX
2.03	SEKRETARIAT 1os.+4	25,3	WYKŁADZINA FLOTEX
2.04	BURMISTRZ 1os.+5	28,0	WYKŁADZINA FLOTEX
2.05	SALA ROZMÓW 8os.	13,4	WYKŁADZINA FLOTEX
2.06	Z.PODATKÓW I OPŁAT 6os.	45,1	WYKŁADZINA FLOTEX
2.07	SKARBNIK 1os.	12,7	WYKŁADZINA FLOTEX
2.08	Z.PLAN. I KSIĘGOW.PROM. 4os.	33,0	WYKŁADZINA FLOTEX
2.09	ANEKS. KUCH.	4,8	WYKŁADZINA FLOTEX
2.10	Z.BUDŻETU I ANALIZ 5os.	32,9	WYKŁADZINA FLOTEX
2.11	Z. POZYSK. ŚRODKÓW ZEWN.	11,3	WYKŁADZINA FLOTEX
2.12	BIURO RADY 2os	11,2	WYKŁADZINA FLOTEX
2.13	PRZEW. RADY. PROMOCJI 1os.+3	7,2	WYKŁADZINA FLOTEX
2.14	WC DAMSKIE	4,6	P.CERAM 60x60
2.15	WC MĘSKIE	4,4	P.CERAM 60x60
2.16	KORYTARZ	31,3	P.CERAM 60x60
	RAZEM	311,9	

Z E S T A W I E N I E P O W I E R Z C H N I I P I Ę T R A

POWIERZCHNIA NETTO [m2]:	311,9
POWIERZCHNIA UŻYTKOWA [m2]:	311,9
KUBATURA POMIESZCZEŃ [m3]:	1075

U W A G I D O O Z N A C Z E Ń

- WYMIAR NA OSI OKIEN OPISUJE ŚWIATŁO OTWORU W MURZE OD WEWNĄTRZ
- WYMIAR NA OSI DRZWI OPISUJE WYMIAR W ŚWIETLE OŚCIEŻNICY (WT §9.1.)
- GRUBOŚĆ SKRZYDŁA DRZWI PO OTWARCIU NIE MOŻE POMNIEJSZAĆ WYMIARU SZEROKOŚCI OTWORU W ŚWIETLE OŚCIEŻNICY (WT § 9.2.)
- SKRZYDŁA DRZWI, STANOWIĄCYCH WYJŚCIE NA DROGĘ EWAKUACYJNĄ, NIE MOGĄ, PO ICH CAŁKOWITYM OTWARCIU, ZMNIEJSZAĆ WYMAGANEJ SZEROKOŚCI TEJ DROGI (WT § 242.4.)
- PRZY ZMIANIE STOLARKI WYMIARY W ŚWIETLE TRAKTOWAĆ JAKO MINIMALNE

U W A G I P O D S T A W O W E:

- PROJEKT ARCHITEKTONICZNO-BUDOWLANY NALEŻY ROZPATRYWAĆ ŁĄCZNIE Z PROJEKTAMI BRANŻOWYMI
- WSZYSTKIE ELEMENTY WENTYLACJI I INSTALACJI WYKONAĆ ZGODNIE Z PROJ. BRANŻOWYM
- PRZED ROZPOCZĘCIEM ROBÓT BUDOWLANO-MONTAŻOWYCH WYKONAWCA ZOBOWIĄZANY JEST DO SPRAWDZENIA PROJEKTU ORAZ WERYFIKACJI WSZYSTKICH WYMIARÓW NA BUDOWIE
- PROJEKTOWANE ORAZ STOSOWANE MATERIAŁY I SYSTEMY BUDOWLANE UŻYWAĆ ŚCIŚLE PRZESTRZEGAJĄC INSTRUKCJI PRODUCENTA ORAZ WYMOGÓW I TECHNOLOGII OKREŚLONEJ W ICH KARTACH TECHNICZNYCH
- O WSZELKICH NIEZGODNOŚCIACH PROJEKTU Z INSTRUKCJAMI PRODUCENTÓW, KARTAMI TECHNICZNYMI MATERIAŁÓW, ŚRODKÓW I SYSTEMÓW BUDOWLANYCH, ORAZ ZAŁOŻEŃ KONSTRUKCYJNYCH ZE STANEM FAKTYCZNYM, NALEŻY NIEZWŁOCZNIE POWIADOMIĆ PROJEKTANTA W FORMIE PISEMNEJ
- WSZYSTKIE ROBOTY BUDOWLANO-MONTAŻOWE I ICH ODBIÓR PRZEPROWADZIĆ ZGODNIE PUBLIKACJĄ „WARUNKI TECHNICZNE WYKONANIA I ODBIORU ROBÓT BUDOWLANO- MONTAŻOWYCH", POD NADZOREM OSOBY UPRAWNIONEJ, ZGODNIE ZE SZTUKĄ BUDOWLANĄ, PRZEPISAMI BHP I PPOŻ
- RYSUNEK STANOWI WŁASNOŚĆ FIRMY ARCHIM STUDIO PROJEKTOWE MIZERA ROBERT I MOŻE BYĆ POWIELANY I UDOSTĘPNIANY WYŁĄCZNIE DO JEDNORAZOWEJ REALIZACJI OBIEKTU OZNACZONEGO W TABELCE. WYKORZYSTANIE RYSUNKU DO INNYCH CELÓW WYMAGA PISEMNEJ ZGODY WŁAŚCICIELA PRAW AUTORSKICH

LEGENDA OZNACZEŃ NA RYS.

- ŚCIANY ISTNIEJĄCE
- ŚCIANY DO WYMUROWANIA CEGŁA CERAMICZNA/ SILKA
- ŚCIANY DO WYMUROWANIA Z CEGŁY PEŁNEJ KLINKIER KL. 25 MPa NA ZAPRAWIE CEM.-WAP. MARKI 5
- ŚCIANY DO WYBURZENIA
- IZOLACJA TERMICZNA
- ŚCIANKI DZIAŁOWE G-K (KNAUF/ RIGIPS)+WEŁNA M.

ARCHiM STUDIO PROJEKTOWE
63-100 ŚREM ul. KILIŃSKIEGO 5 tel/fax: (061) 283-48-78

OPRACOWANIE: PRZEBUDOWA I NADBUDOWA RATUSZA
ADRES BUDOWY: PL. 20 PAŹDZIERNIKA 1, 63-100 ŚREM, nr ewid. 861, 2516/4, 862 obręb: ŚREM
INWESTOR: URZĄD MIEJSKI W ŚREMIE
ADRES: PL. 20 PAŹDZIERNIKA 1, 63-100 ŚREM
PROJEKTANT: mgr inż. arch. ROBERT MIZERA spec. architektoniczna upr. bud. 11/P/98
inż. DOBROCHNA MIZERA
mgr inż. arch. DARIUSZ CHWIERALSKI
KONSTRUKCJE mgr inż. JACEK SENFTLEBEN spec. konstrukcyjno-budowlana upr. bud. 7131/6/P/2002, 53/W/97

RZUT I PIĘTRA — **A-03**

branża: ARCHITEKTURA | data: CZERWIEC 2009 | skala: 1:50