


MIEJSCOWY PLAN
ZAGOSPODAROWANIA
PRZESTRZENNEGO
DLA TERENU
POŁOŻONEGO
WE WSI
ZBRUDZEWO

skala: 1: 2000

Załącznik do uchwały nr
Rady Miejskiej w Śremie
z dnia


Załącznik nr 1

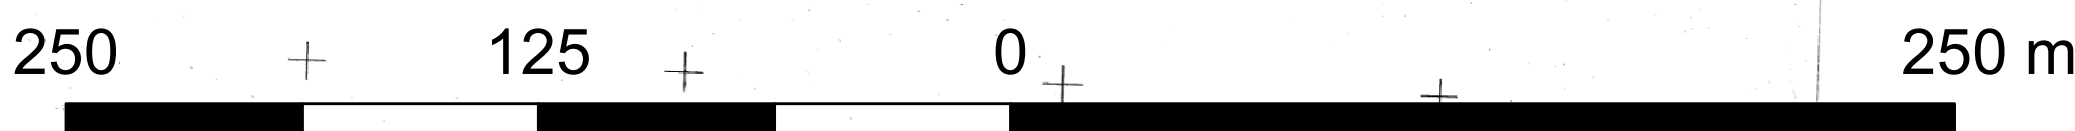

Objaśnienia:

- granica obszaru objętego planem miejscowym
- line rozgraniczające tereny o różnym przeznaczeniu lub różnych zasadach zagospodarowania
- obwążujące line zabudowy
- nieprzekraczające line zabudowy
- MN tereny zabudowy mieszkaniowej jednorodzinnej
- MW/U tereny zabudowy mieszkaniowej wielorodzinnej i zabudowy usługowej
- U tereny zabudowy usługowej
- 05/00 tereny zabudowy usług sportu i rekreacji oraz zabudowy usług oświaty
- P tereny obiektów produkcyjnych, składów i magazynów
- WS tereny wód powierzchniowych śródlądowych
- ZL tereny lasów
- ZP tereny zieleni urządzonej
- ZI tereny zieleni (izolacyjnej)
- KD-GP teren drog publicznej klasy głównej ruchu przyspieszonego
- KD-G teren drog publicznej klasy głównej
- KD-L tereny drog publicznych klasy lokalnej
- KD-D tereny drog publicznych klasy dojazdowej
- KDW tereny drog wewnętrznych
- KDWx tereny ciągów pieszo rowerowych
- E tereny infrastruktury technicznej elektroenergetyka
- K tereny infrastruktury technicznej kanalizacji
- strefa ochrony konserwatorskiej zawiązanymi stanowisk archeologicznymi
- głazopię wysokiego ciśnienia DN500 wraz z pasem technologicznym
- line energetyczne średniego napięcia wraz z pasem technologicznym

Wyrys ze Studium Uwarunkowań
i Kierunków Zagospodarowania
Przestrzennego Gminy Śrem
Skala 1: 10 000

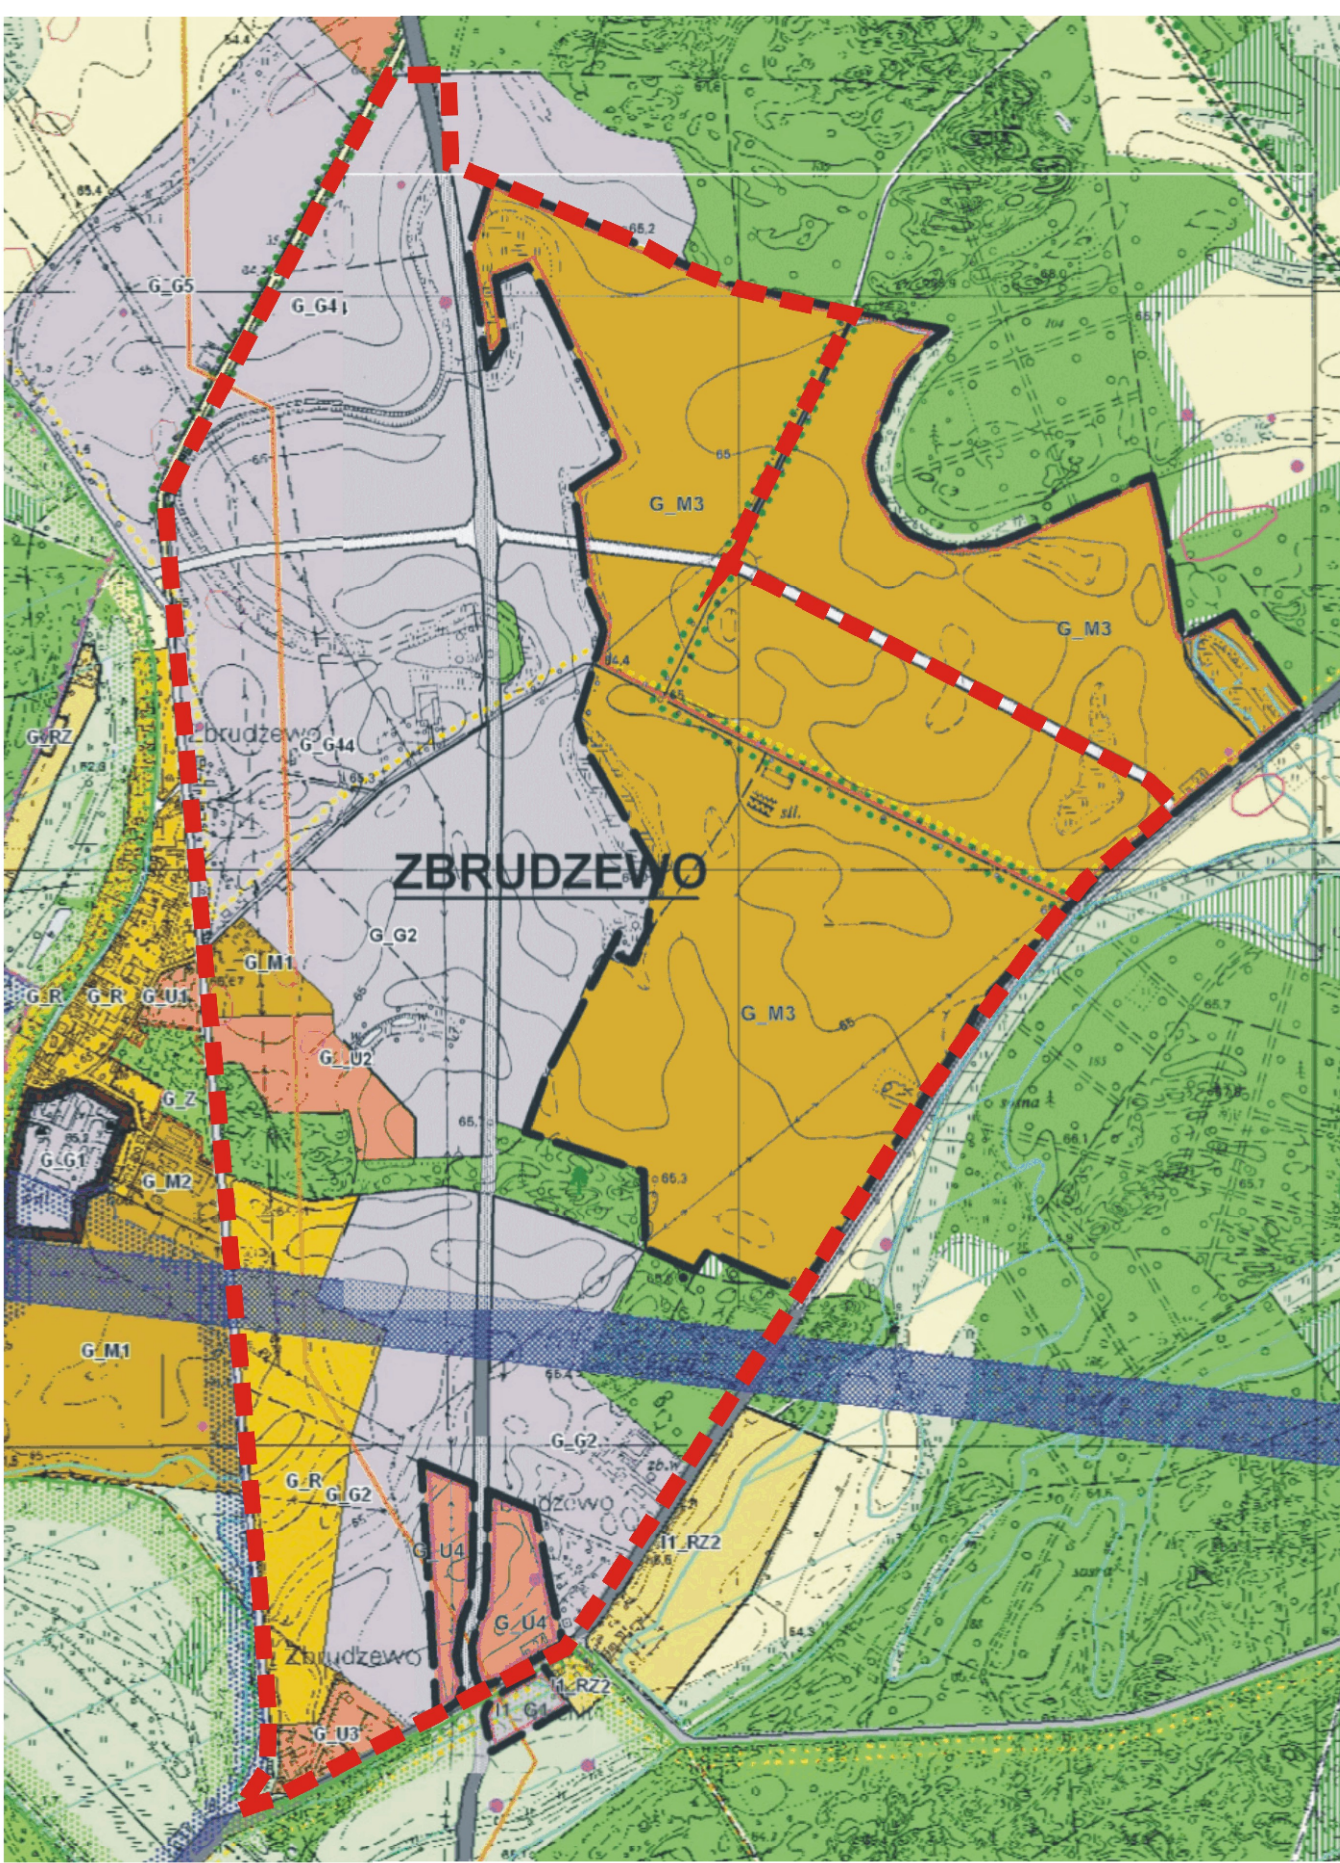

----- Granica obszaru objętego miejscowym planem zagospodarowania przestrzennego