


P.p. = 68,00 m n. p. m.

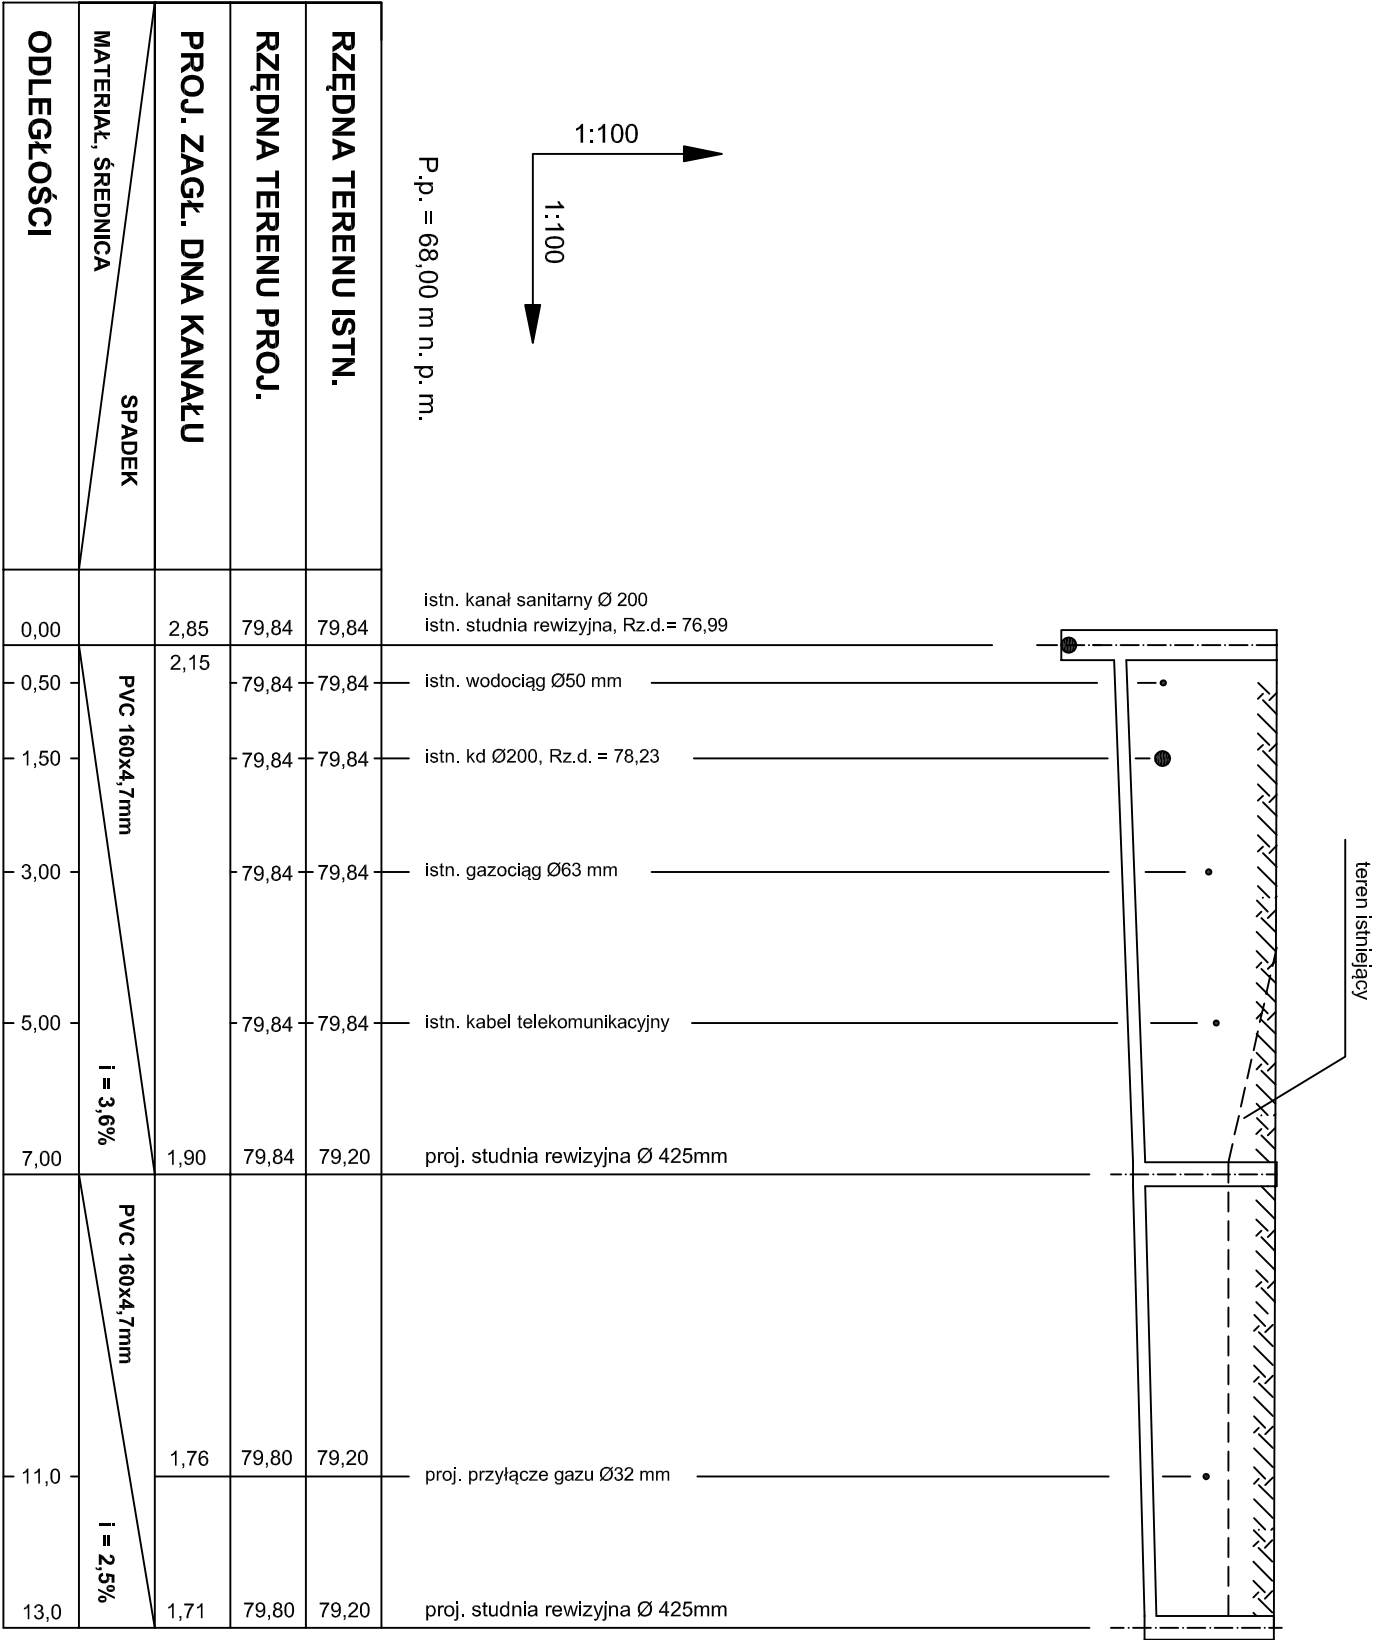

Nazwa rys.	Profil podłużny przyłącza kanalizacji sanitarnej		
Projektant	Stanisław Domalski, upr. nr 256/PW/94		Podpis
Data:	07.2009	Skala:	Nr rys.:
		1:100/100	3