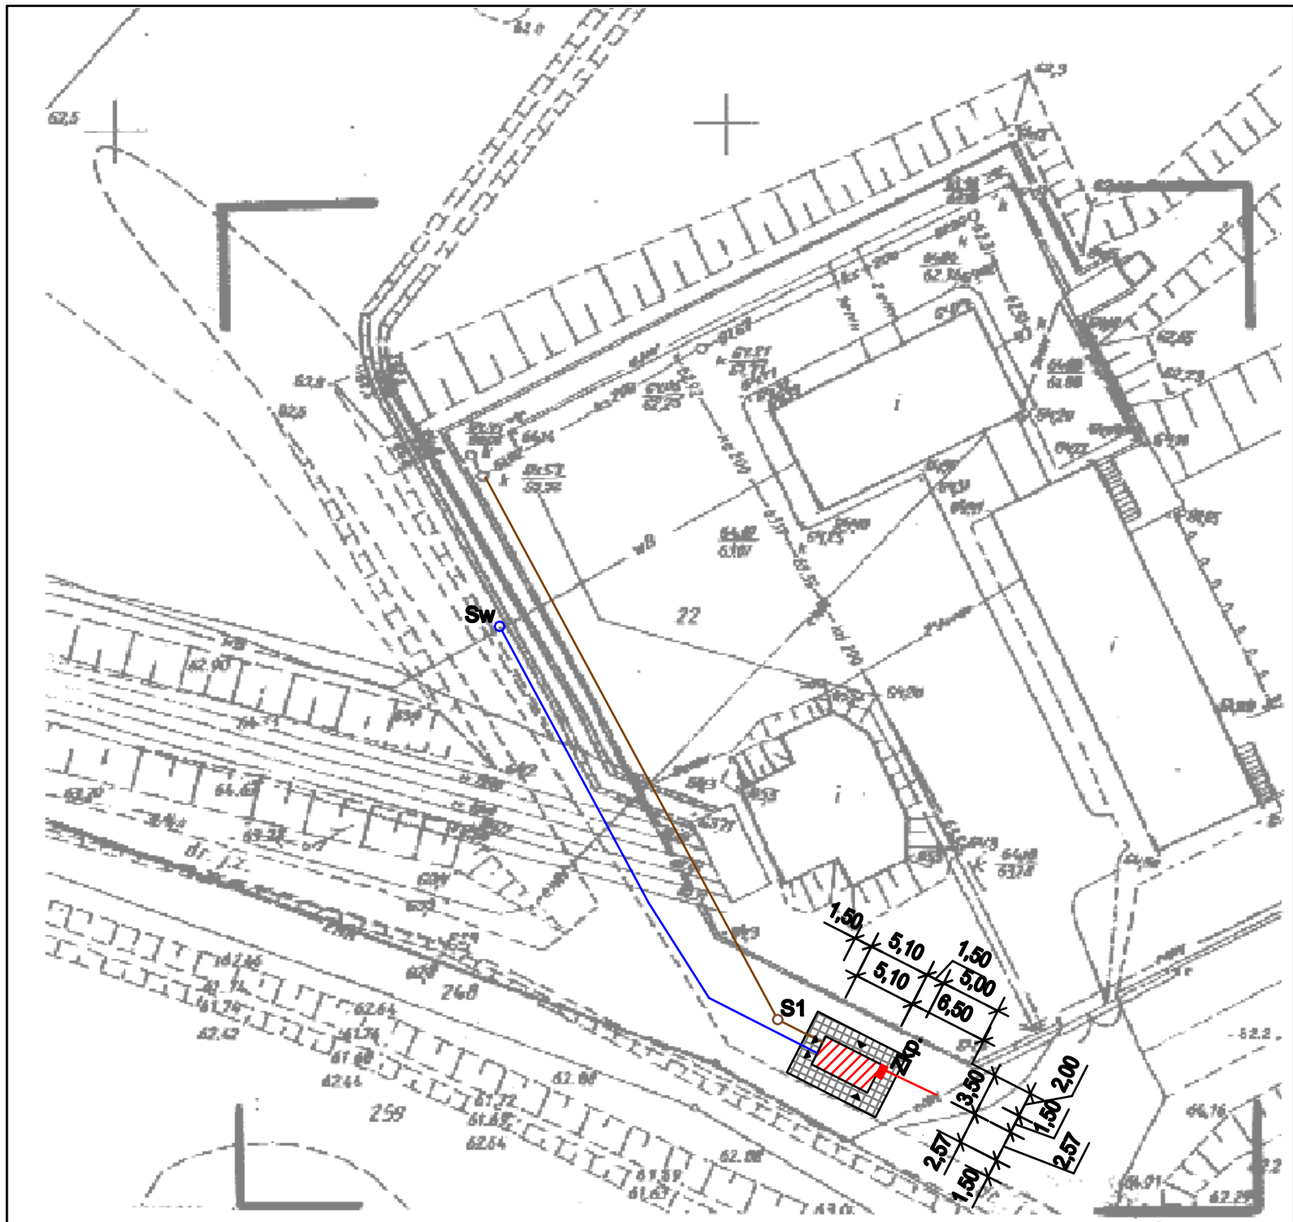

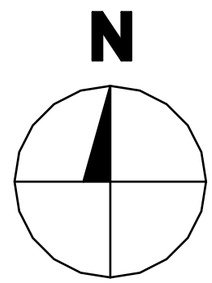

LEGENDA :	m2	%
proj. bud.	13,10	0,043
proj. pow. utwardzone	32,00	0,105
istn. zagosp. terenu	30217,90	99,852
KLASA GRUNTU	R VI	
POW. INWESTYCJI	45,10	0,148
POW. DZIAŁKI nr 22	30263,00	100

Zkp. Złącze kablowe prądu
przyłącze energetyczne eNN
przyłącze wody w32
przyłącze kan. sanit. ks160
S1 studzienka rewizyjna
Sw studzienka wodomierzowa

Proj. poziom parteru : ±0,00 p.p.p.

Proj. poziom terenu : -0,02 p.p.t.

UWAGA !

Rzędną poziomu parteru dostosować w trakcie tyczenia budynku w terenie.

Powierzchnie utwardzone z kostki betonowej koloru szarego, gr.6cm na podbudowie z piasku zagęszczonego Rm 2,5 gr. 20cm.

WTÓRNIK MAPY ZASADNICZEJ

Skala 1:500

Województwo: wielkopolskie
Powiat: śremski
Jedn. i jedn. ewid.: 302804_4 ŚREM
Jedn. i obręb: 0007 ŚREM

Ark. mapy zas.: 433.114.042.4, 433.114.044.2
Ark. mapy ewid.: 1

Wykonawca
USŁUGI GEODEZYJNE
Jacek Skrzyniarczak
geodeta uprawniony
nr upr. 1241 wydane przez
63-100 Śrem, ul. [illegible] 31/28
tel. kom. 0604 213 067

KERG: 600-492/2012
Sporządził: 26.07.2012 r.

STAROSTA ŚREMSKI
Ośrodek Dokumentacji Geodezyjnej i Kartograficznej w ŚREMIE
W obszarze zamieszczonym [illegible] brak pokrzywdzonego w bazie aktualność bazie mapy zasadniczej.
Dokonany pokrzywdzonego aktualność przyjęto do zasobu w dniu 26.07.2012 r. i opracowanie pod nr 2012/ [illegible] /SPR
Niniejsza mapa może służyć do celów projektowych. Projektowane obiekty budowlane wymagają przeniesienia na budowę, podlegają wytyczeniu i inwentaryzacji powykonawczej przez jednostki uprawnione do wykonywania prac geodezyjnych.
Śrem, dnia 26.07.2012 r. [illegible]

Nie wyklucza się istnienie w bazie innych nie wyłuszczonych na niniejszej mapie urządzeń podziemnych, które nie były zgłoszone do inwentaryzacji lub o których brak jest informacji w instytucjach branżowych.

PROJ.	Inż. bud. Michał Ostojski Upr. 587/PW/94	
OPR.	Inż. bud. Ewa Zlotkowska	
OPR.		
OPR.		
SPR.		

PRACOWNIA PROJEKTOWA
STUDIO KRESEK s.c.
ul. Farna 21, 63-100 Śrem tel/fax (61) 28 30 419

PLAN SYTUACYJNY

SKALA: 1:500
FAZA: P.A.
DATA: 10.12.r

NAZWA I ADRES OBIEKTU BUDOWLANEGO :
WOLNOSTOJĄCA TOALETA PUBLICZNA
63-100 Śrem, dz. nr ewid. 1145/2

BRANŻA:
URBAN.

INWESTOR :
Gmina Śrem
Śrem, Pl. 20 Października 1

P.1
NR RYS.