



1
Farba elewacyjna
Tynk cienkowarstwowy baranek 2 mm
Styropian FASADA EPS 038-70 gr 15 cm
Gazobeton 700 gr 24 cm
Tynk cementowo - wapienny

2
Tynk cienkowarstwowy żywiczny 2 mm
Izolacja przeciwwilgociowa lepik na zimno x2
Styropian podłoga EPS 040-100 gr 10 cm
Bluzek betonowy M6 na zaprawie cementowej

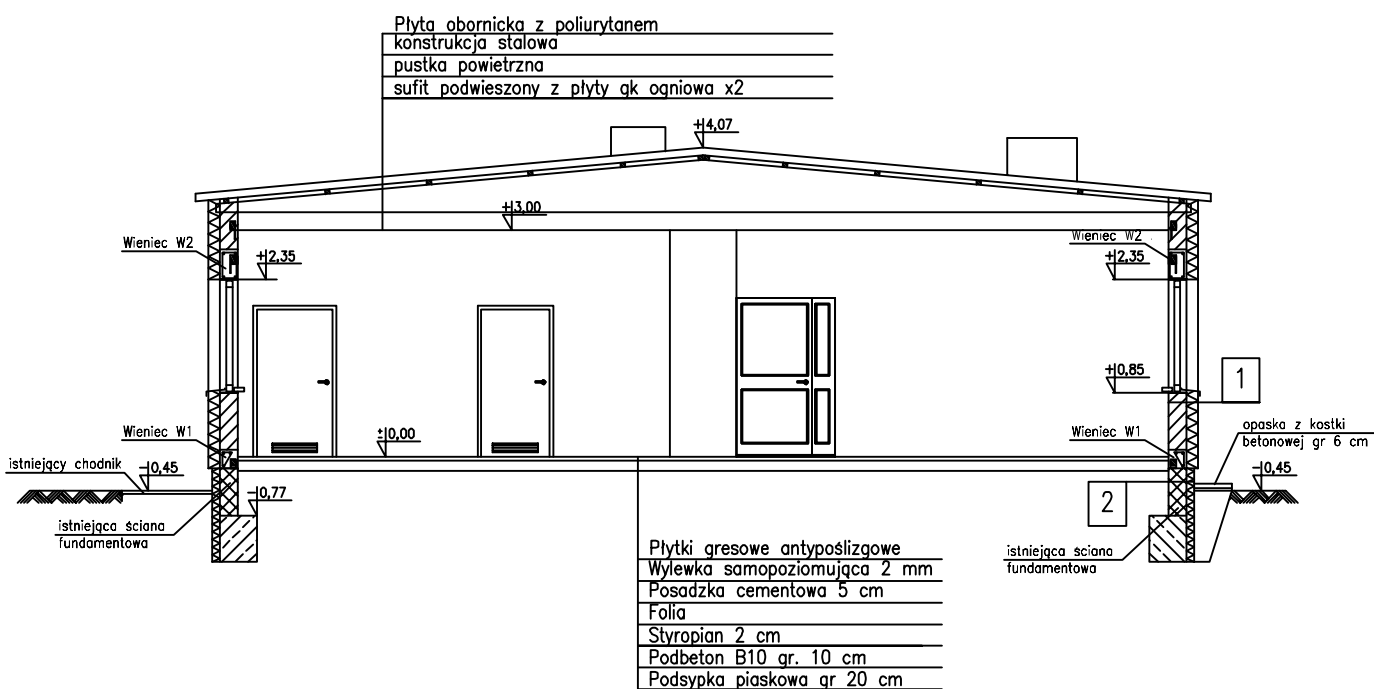

Obudowa słupów stalowych

1. Wełna mineralna twarda 5 cm + wypełnienie całkowite pomiędzy słupami
2. Płyta ognioodporna 2x15 mm na ryszcie stalowym

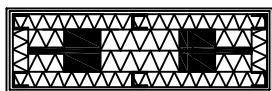

INWESTOR ADRES	GMINA ŚREM 63-100 ŚREM PL. 20 PAŹDZIERNIKA 1	UMOWA
ROZBUDOWA ŚWIETLICY WIEJSKIEJ W PEŁCZYNI PEŁCZYN , DZ. NR 140		FAZA P.B.aneks. DATA IV.2012r.
SPRAWDZAJĄCY	Przemysław Jarząbek UPR. nr WKP/0222/POOK/08	
OPRACOWANIE	Maria Ostojka UPR. nr 352/68 i 891/73/Pw	
	inż. Mirosław Kosmański	
A-5 PRZEKRÓJ B-B - aneks nr 1		SKALA 1:100