




AutoCAD nr 640-00349552 dok. nr C751012

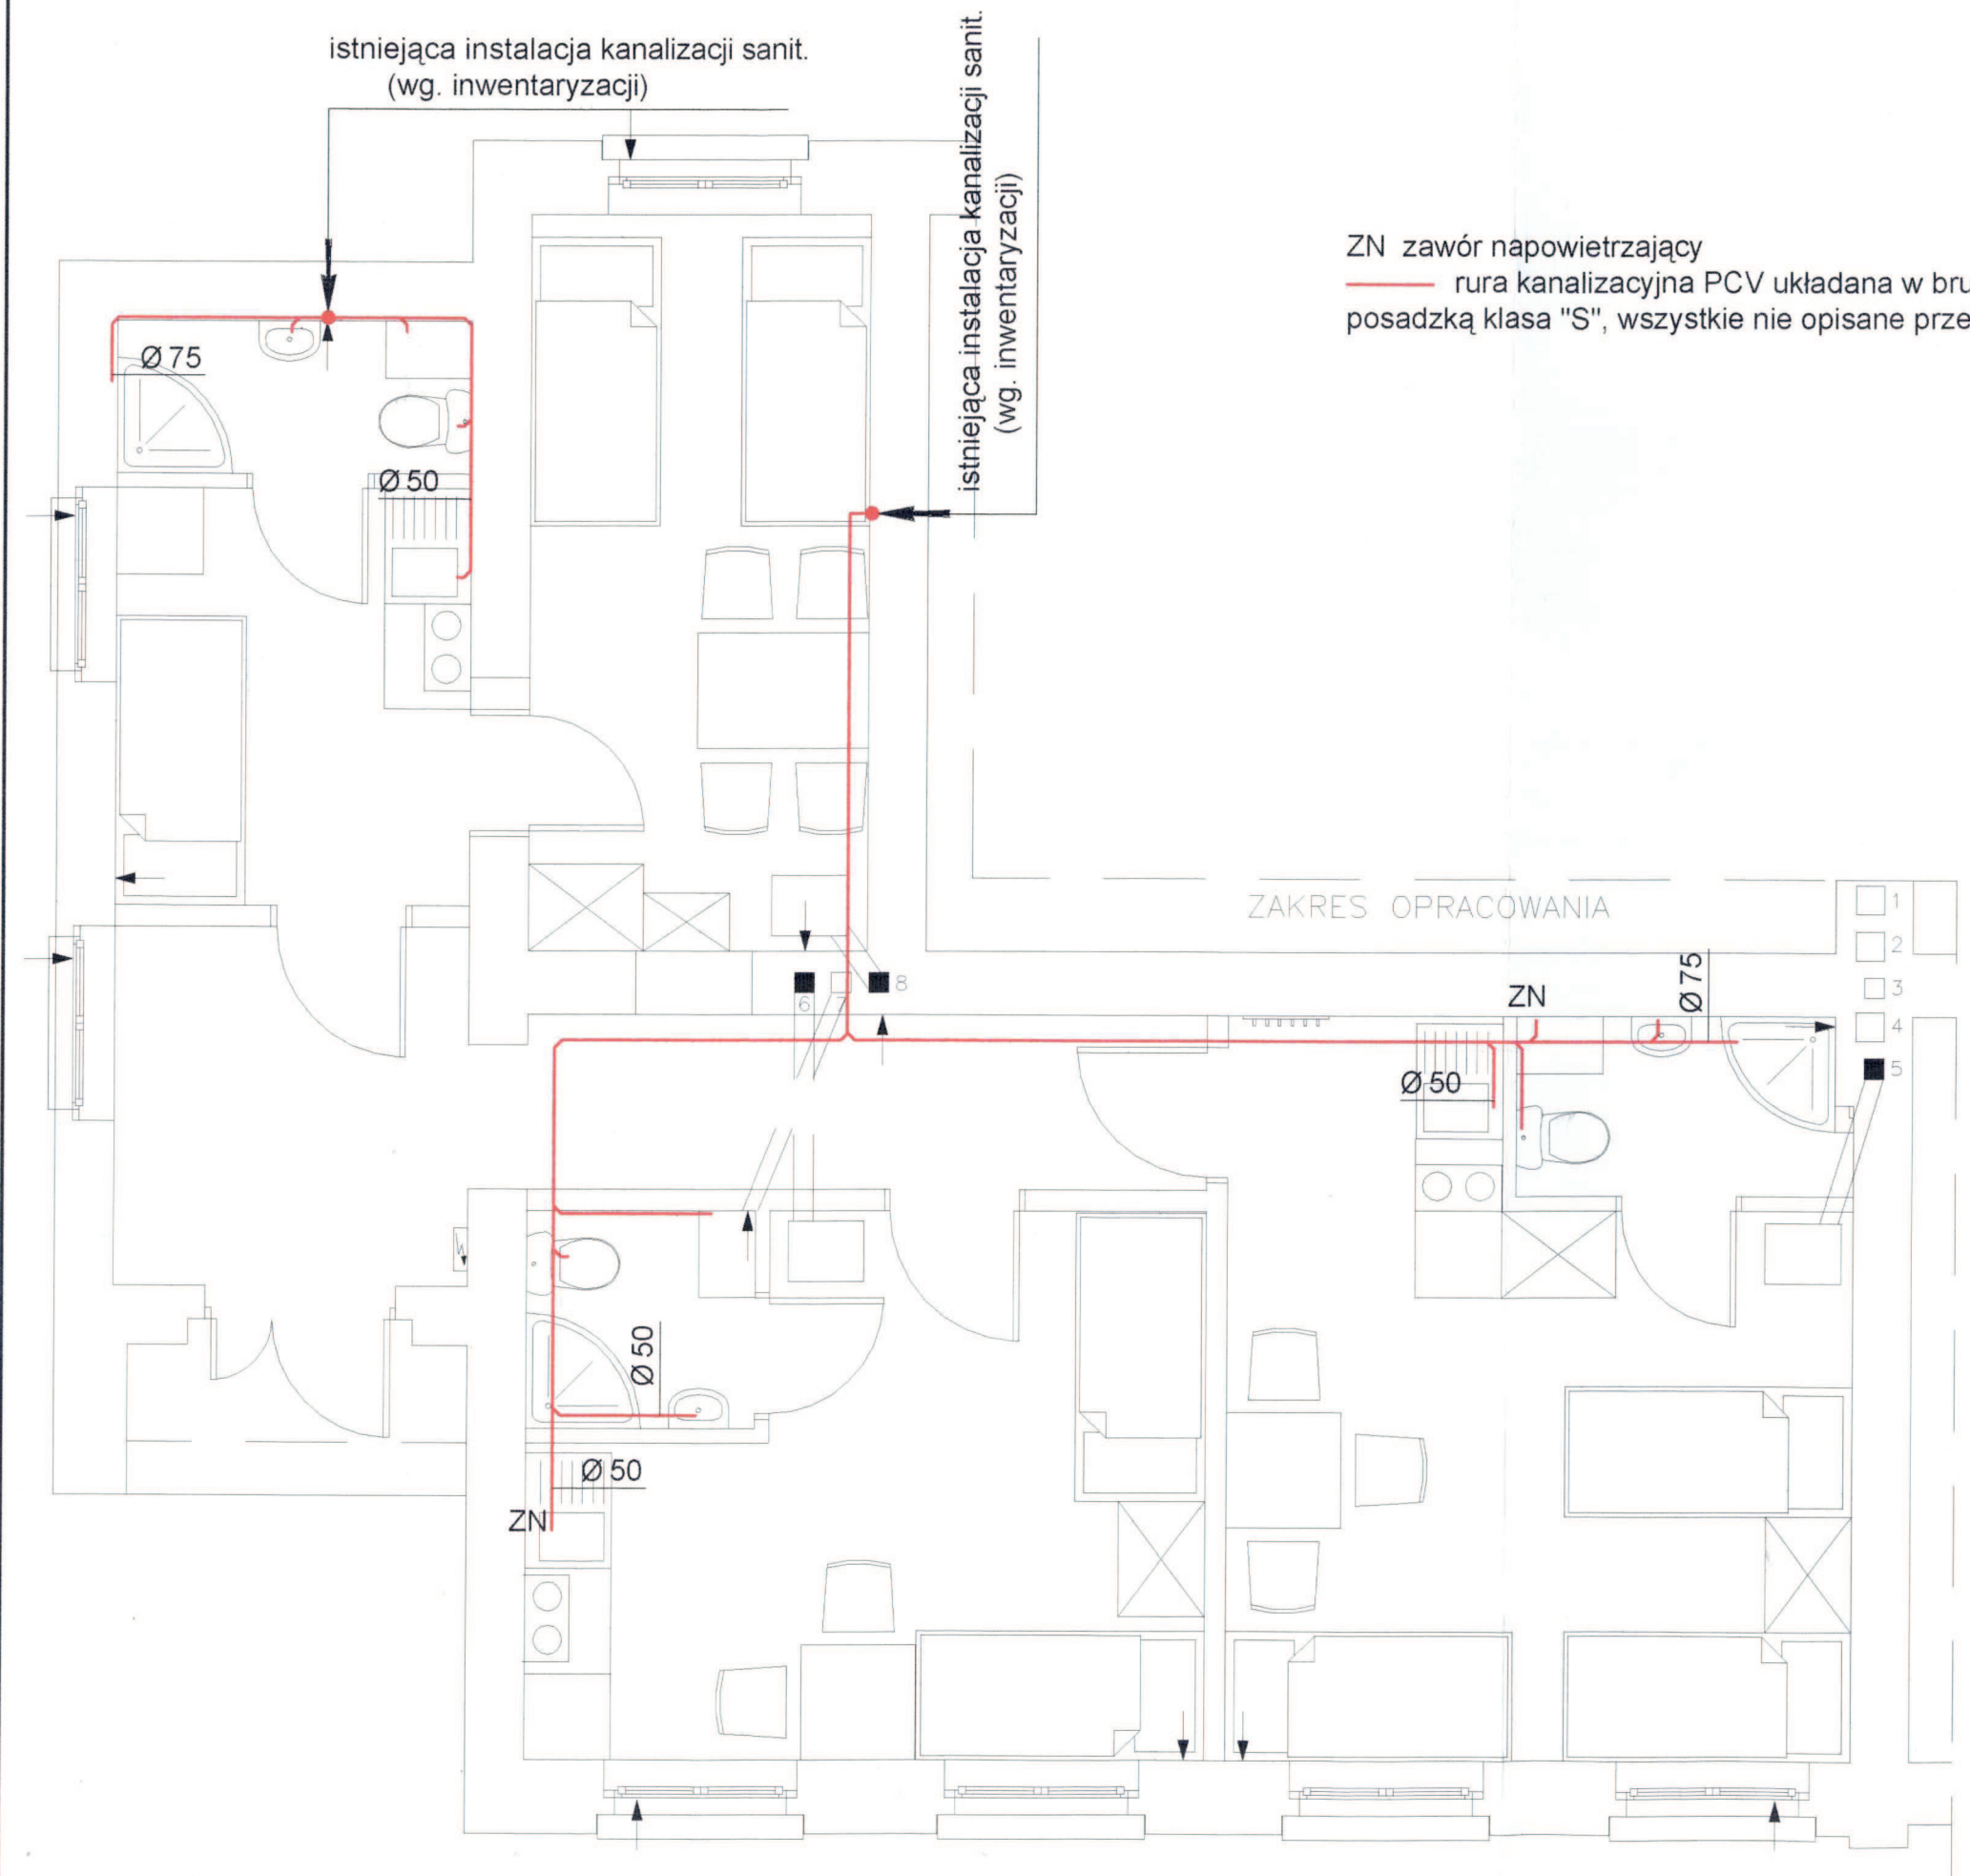

ZN zawór napowietrzający  
— rura kanalizacyjna PCV układana w bruzdach w ścianach klasa "N", pod posadzką klasa "S", wszystkie nie opisane przewody 110mm

<b>A4D</b> SPÓŁKA Z O.O. PRACOWNIA PROJEKTOWA, 63-100 ŚREM ul. KOMOROWSKIEGO 14/28, tel.kom.692 44 09 44, a4d@a4d.pl			
OPRACOWANIE:	PRZEBUDOWA I ZMIANA SPOSOBU UŻYTKOWANIA CZĘŚCI BUDYNKU PRZEDSZKOLA NA LOKALE SOCJALNE		
ADRES:	Dalewo 61, dz. 353		
INWESTOR:	GMINA ŚREM		
ADRES:	PLAC 20 PAŹDZIERNIKA 1, 63-100 ŚREM		
OPRACOWANIE:	mgr. inż. GRZEGORZ SKUPIO upr. nr 7131-7132/149/PW/2001, WKP/IS/0343/03 mgr. inż. ROMAN SKUPIO		
KANALIZACJA SANITARNA RZUT			S-02
etap: branża:	PROJEKT BUDOWLANY INSTALACJE SANITARNE	data: wrzesień 2012	skala: 1:50