




ELEWACJA TYLNA

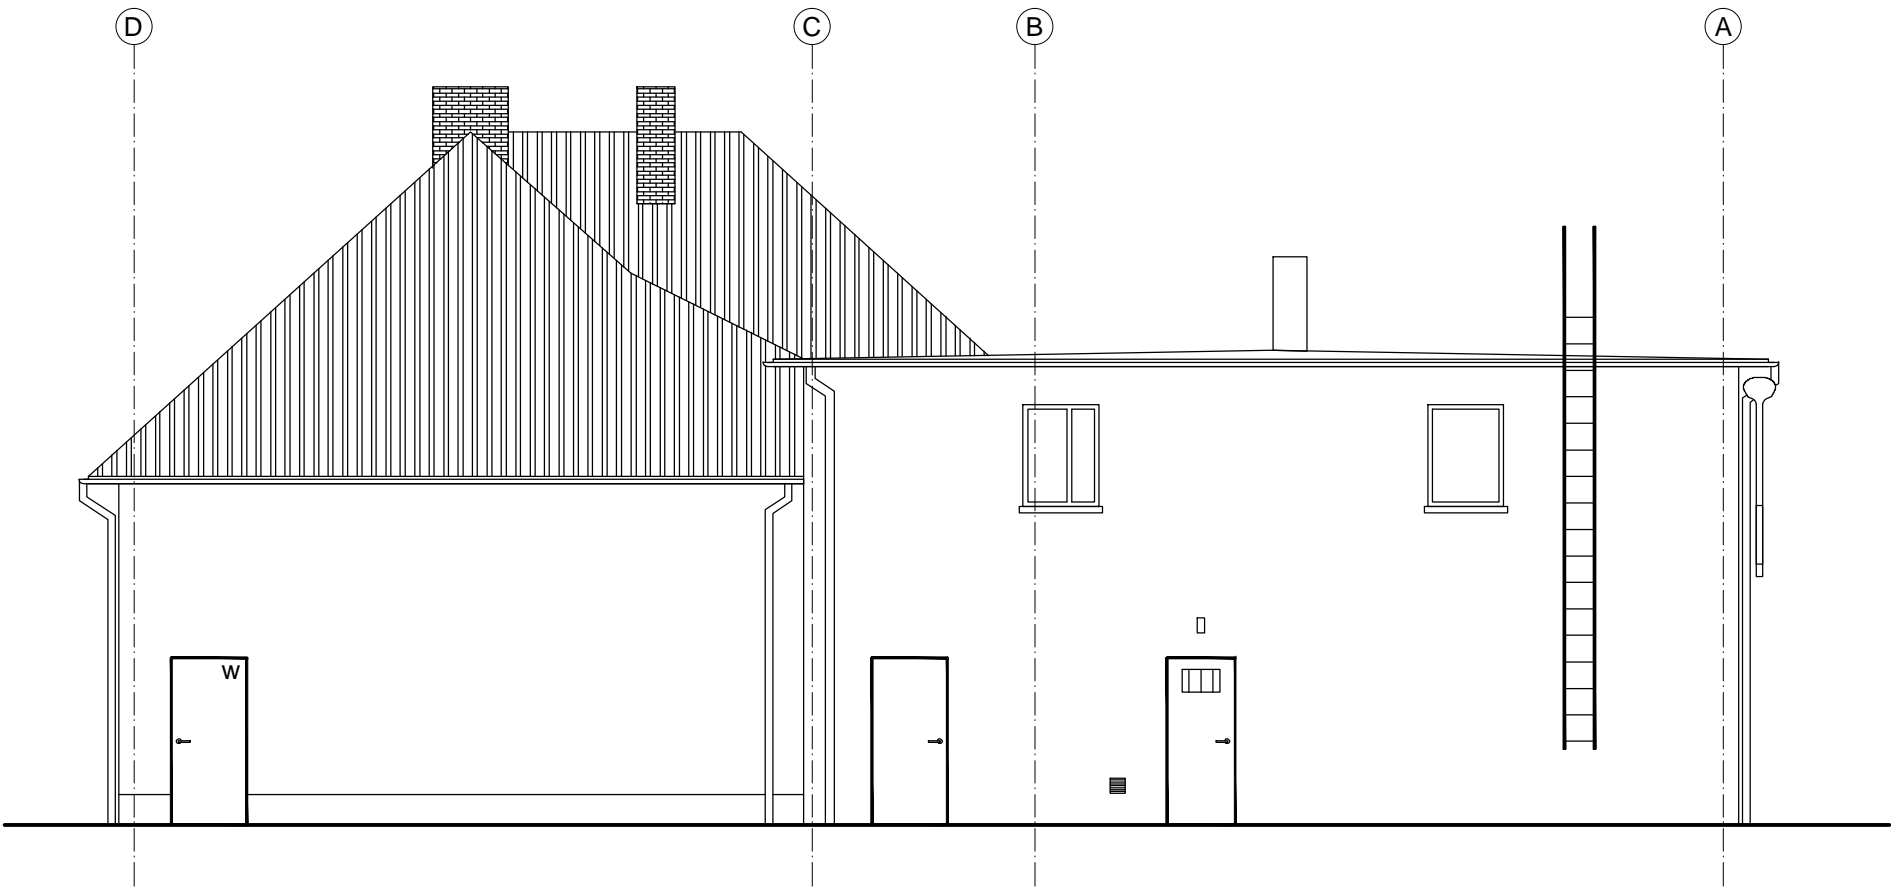

ELEWACJA BOCZNA

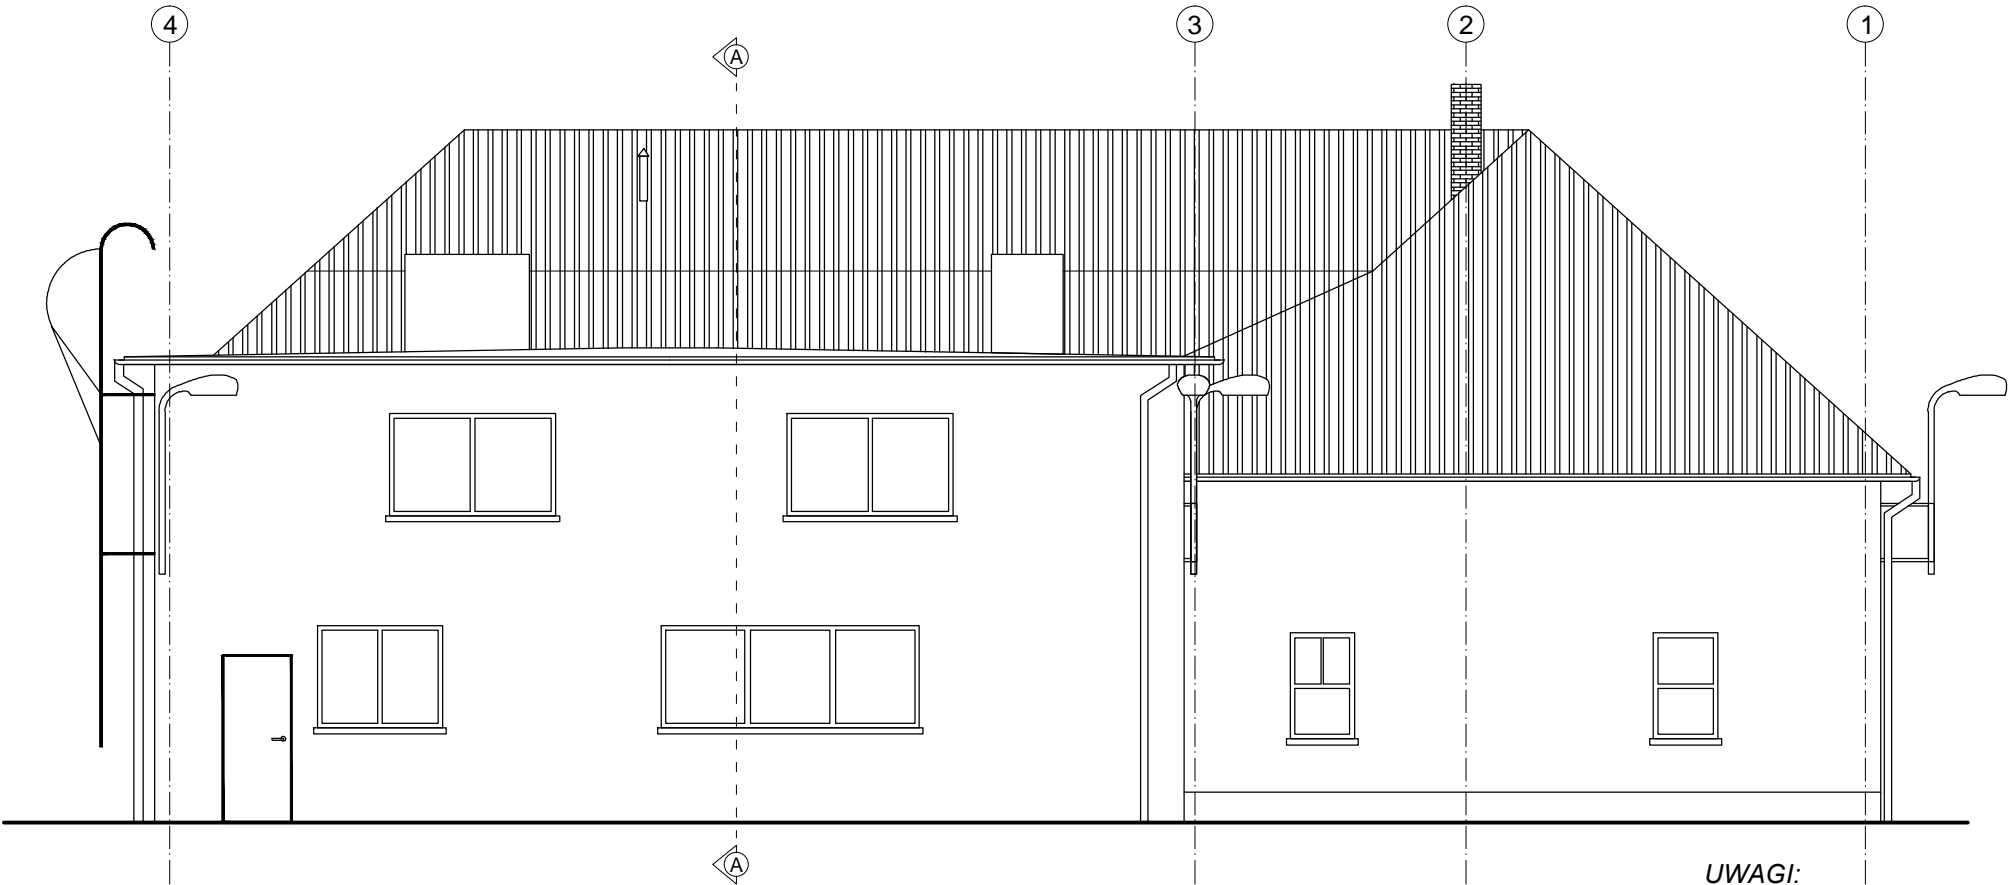

UWAGI:  
w - stolarka do wymiany

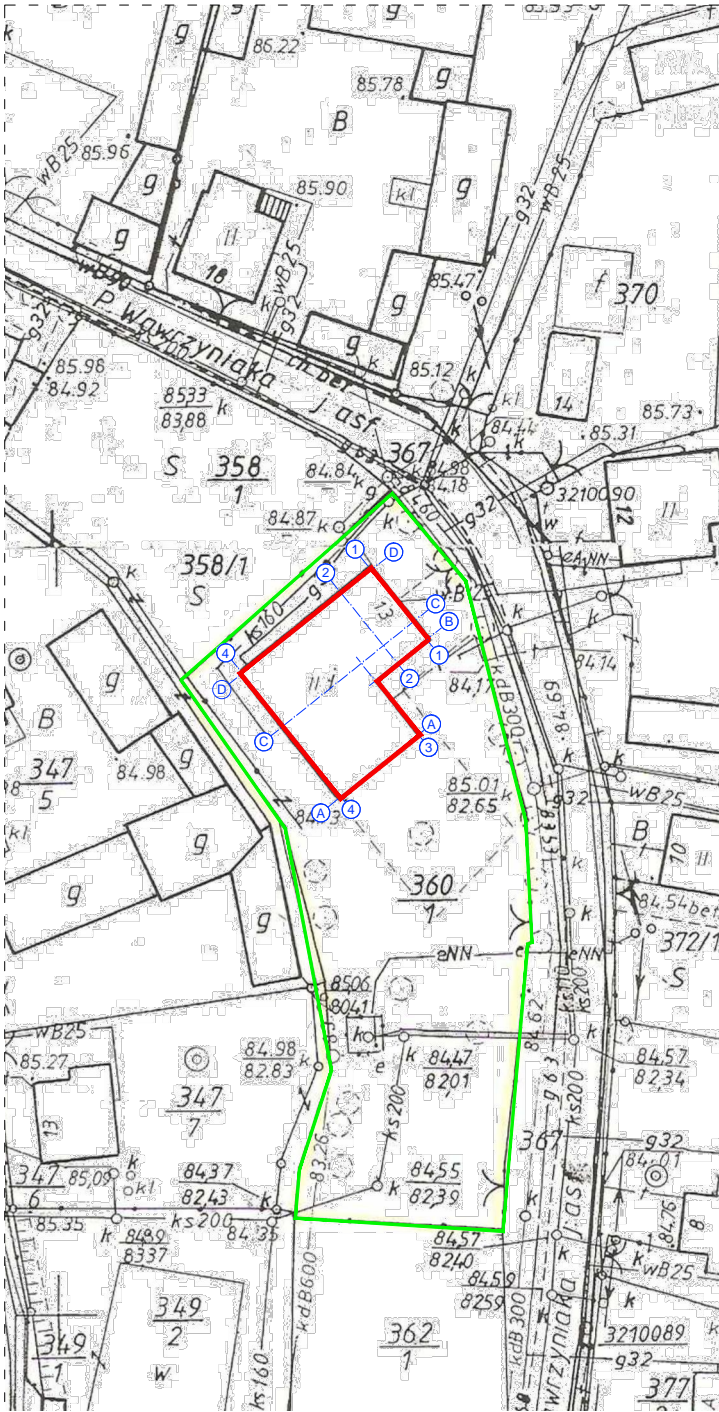

OBSŁUGA I REALIZACJA BUDOWNICTWA		
Andrzej Piechocki		
63-100 Śrem, ul. Kolberga 2		
INWESTOR:		
Gmina Śrem, 63-100 Śrem, Plac 20 Października 1		
OBIEKT:		
Wyrzeka gmina Śrem, ul Księdza P. Wawrzyniaka 13, dz. nr. ewid. 360/1		
TEMAT:		
Remont wnętrza świetlicy wiejskiej we wsi Wyrzeka.		
TEMAT RYSUNKU:		
Elewacje		
PROJEKTANT:	PODPIS:	SKALA:
Andrzej Piechocki		1:100
		DATA:
		KWIECIEŃ 2013
PROJEKTANT:	PODPIS:	NR RYS.:
mgr inż. kon. Marcin Piechocki		A1