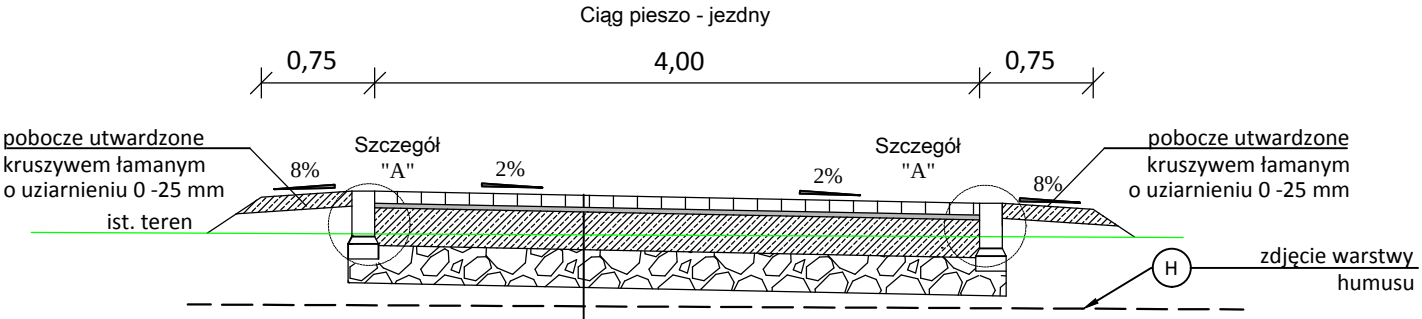

Warstwa ścieralna z kostki brukowej betonowej, szarej	gr. 8cm
Podsypka cementowo - piaskowa	gr. 3cm
Podbudowa z kruszywa łamanego stabilizowanego mechanicznie 0/31,5	gr. 25cm
Stabilizacja gruntu cementem $C_{1,5/2,0}$	gr. 25cm
Grubość konstrukcji	gr. 61cm

Skala 1: 20

Szczegół A

Opronik 15 x 30

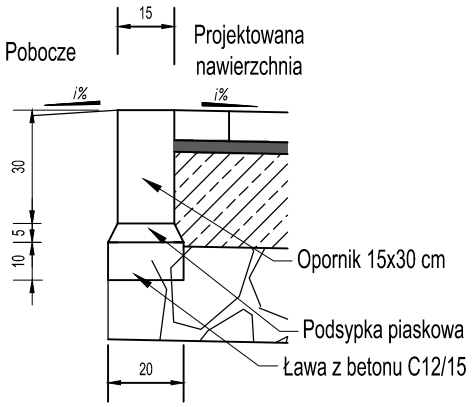

ZAKŁAD OBSŁUGI INWESTYCJI
Mirosław Przysiwek

ulica Kard. Stefana Wyszyńskiego,
73-110 Stargard Szczeciński
NIP 854-100-09-78, REGON 810625150

www.komponer.pl; m.przysiwek@komponer.pl; tel. (91) 834-11-05; fax. (91) 834-11-03

PROJEKT BUDOWLANO - WYKONAWCZY

Obiekt:

Przebudowa ulicy Jeziornej

Adres:

Jednostka ewidencyjna Śrem - miasto, obręb 0007.
Działki geod. nr 2228, 2248/5, 2227/3, 2226.

Inwestor:

Gmina Śrem
Plac 20 Października, 63-100 Śrem

Zespół projektowy

Projektował	mgr inż. Marcin Denisiuk	ZAP/BD/0033/10	
Opracował	inż. Kamil Karluk		

Nazwa rysunku

Przekrój normalny

BRANŻA: *Drogowa*		NR RYS.
SKALA: 1:50	DATA: 05.2012 r.	1.3