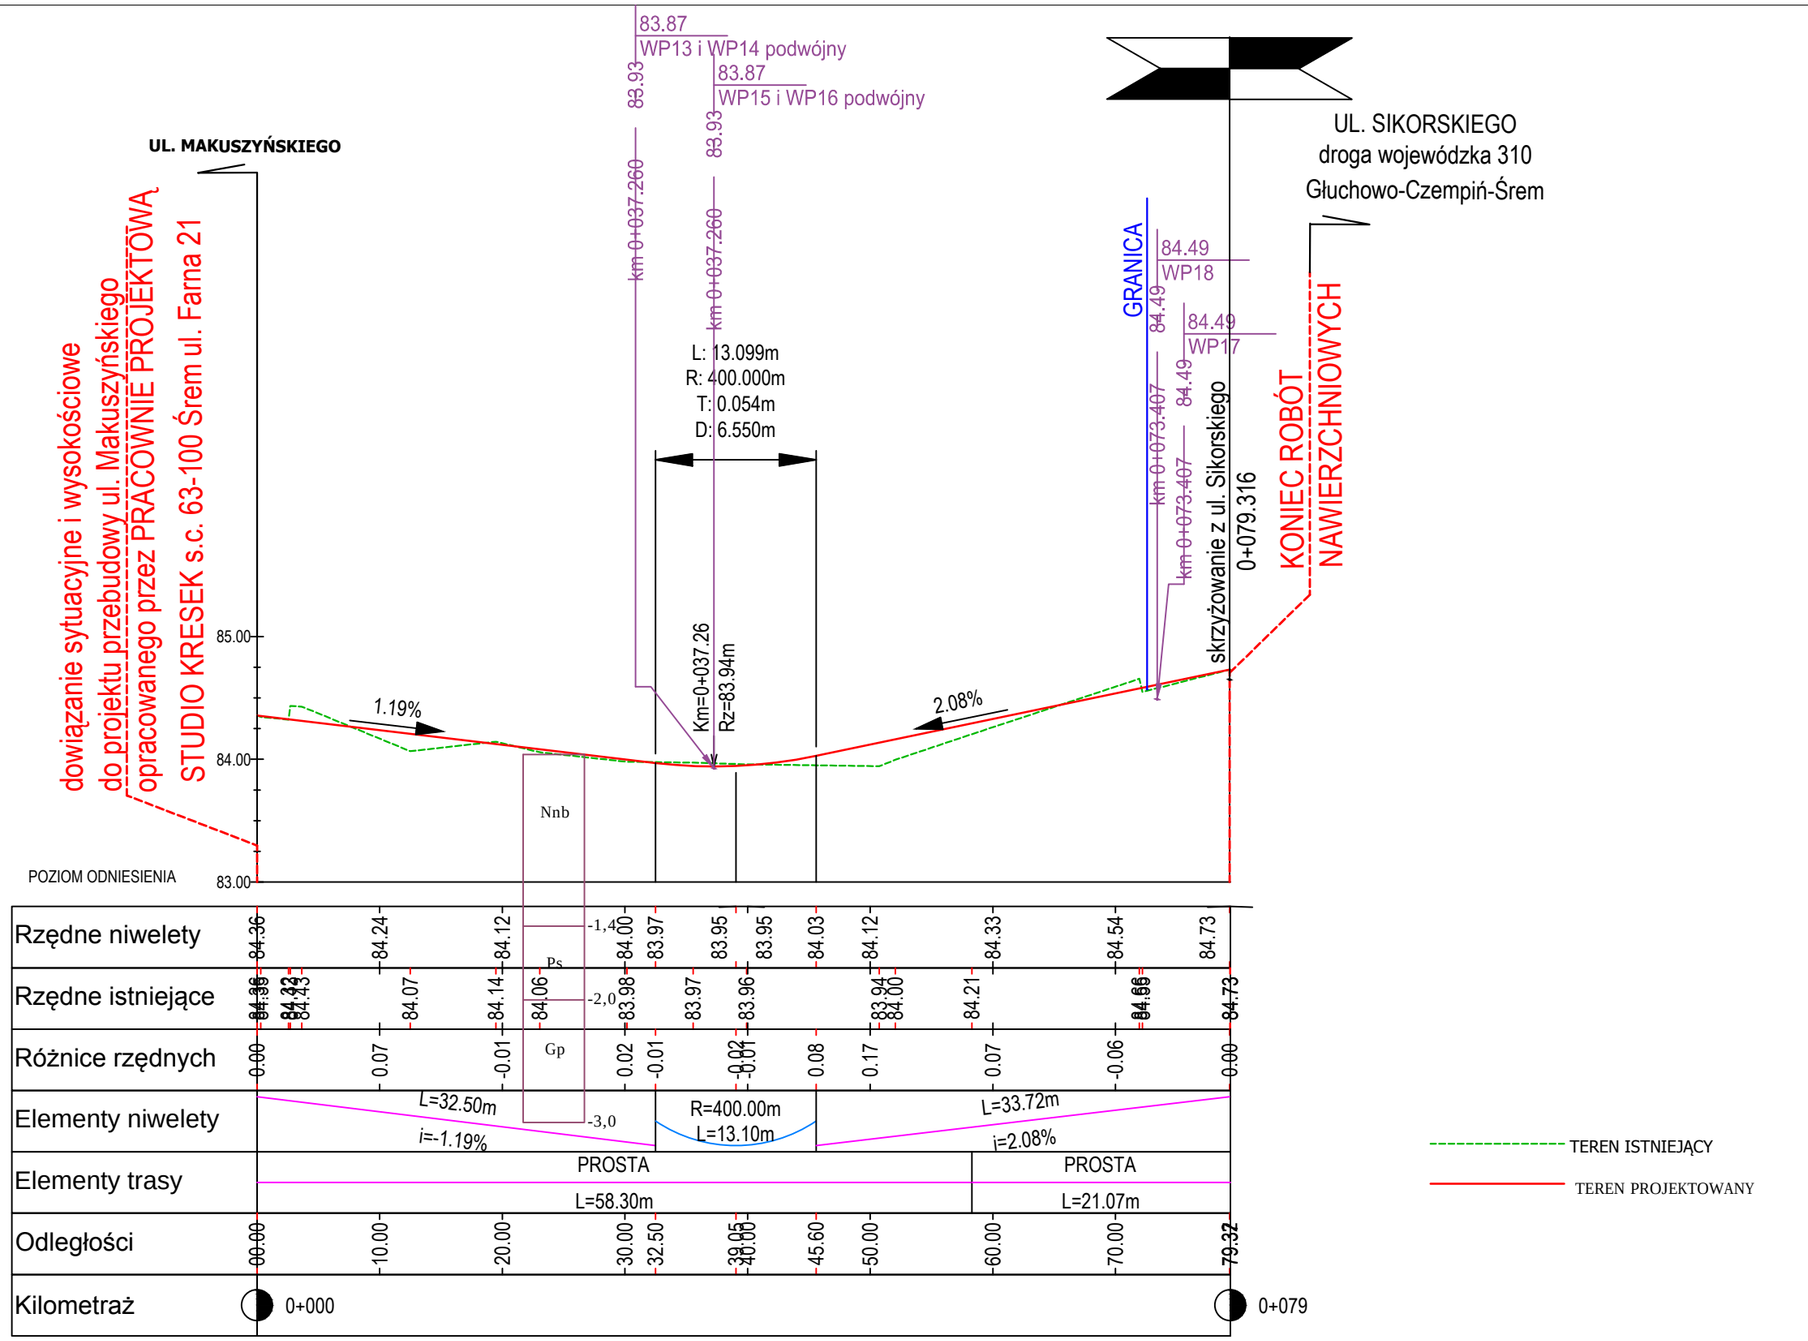

KALDO
Agencja Budowlana KALDO Paweł Jędraś
64-100 Leszno, ul. Antonińska 6
biuro: Leszno, ul. Miśnieńska 1
tel./fax 65 5202698 e-mail: kaldo@kaldo.net.pl

PROJEKTANT: upr. nr 222/DOŚ/08
mgr inż. Agata PAWLIKOWSKA

PROJEKT BUDOWLANY

WSPÓŁPRACA:

OBIEKT ADRES	**BUDOWA UL. BRZECHWY W ŚREMIE OD UL. MATEJKI DO UL. SIKORSKIEGO** Śrem, ul. Brzechwy; działki nr 242, 246/8, 246/60, 246/6, 202/16, 204/13, 210/2
INWESTOR ADRES	Gmina Śrem 63-100 Śrem, Pl. 20 Października 1
RYSUNEK	**PRZEKRÓJ PODŁUŻNY OSBRZ2**

SPRAWDZIŁ: upr. nr WKP/0236/POOD/06
mgr inż. Aneta SŁOWIK

NR RYSUNKU **D/3.2**

BRANŻA	drogowa	DATA	10.2011

SKALA **1 : 50/500**