

Nachylenie krokwi narożnych:

Wysokość w kalenicy:

Szerokość elewacji frontowej:

Liczba kondygnacji:

Powierzchnia zabudowy:

Drewno klasy:

20,00 °

3,630 [m]

5,925 [m]


1

23,37 [m²]


C24

Firma			
OBSŁUGA I REALIZACJA BUDOWNICTWA Andrzej Piechocki 63-100 Śrem, ul. Kolberga 2			
Inwestor			
Gmina Śrem 63-100 Śrem, Plac 20 Października 1			
Miejsce inwestycji/adres			
Niesłabin dz. nr ewid. 427 gmina Śrem			
Temat			
Kształtowanie przestrzeni publicznej – stworzenie miejsca spotkań i integracji mieszkańców wsi – budowa altany i grilla.			
Projektował	Nr uprawnień	Podpis	
Andrzej Piechocki	upr. bud. 458/87/Pw		
Opracowanie	Podpis		
mgr inż. konstr. Marcin Piechocki			
Branża	Stadium	Nr rysunku	Data
Budowlana	ZG	AN_A-01	02.2014
Nazwa rysunku		Skala	Strona
IZOMETRIA		1:40	


Elewacja frontowa

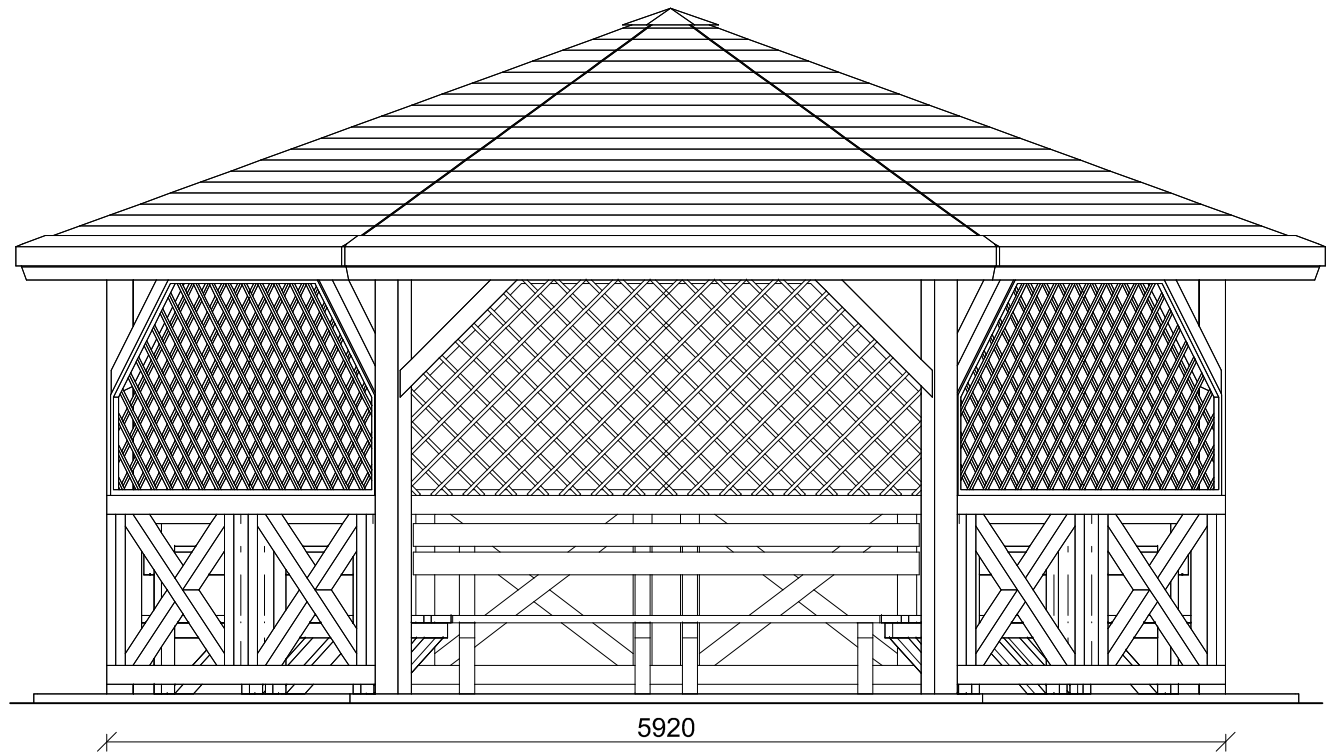

Elewacja tylna

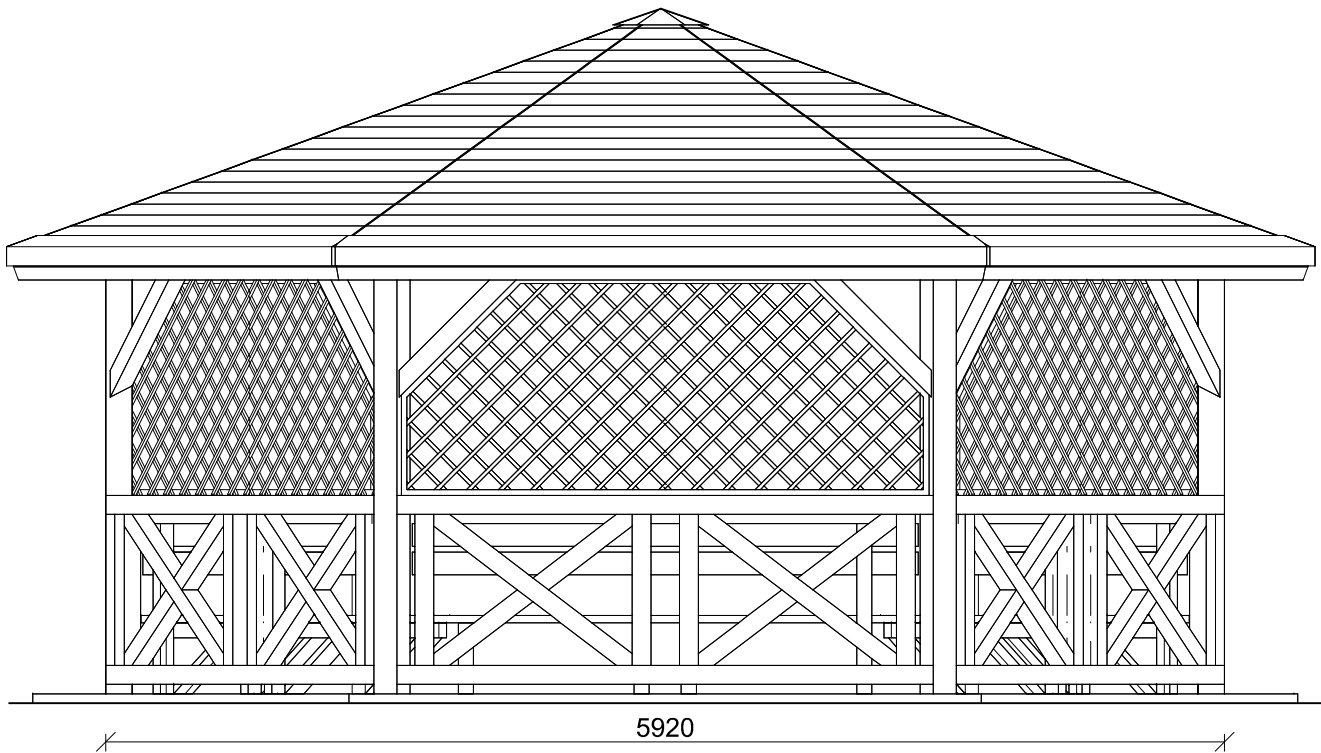

Elewacja boczna


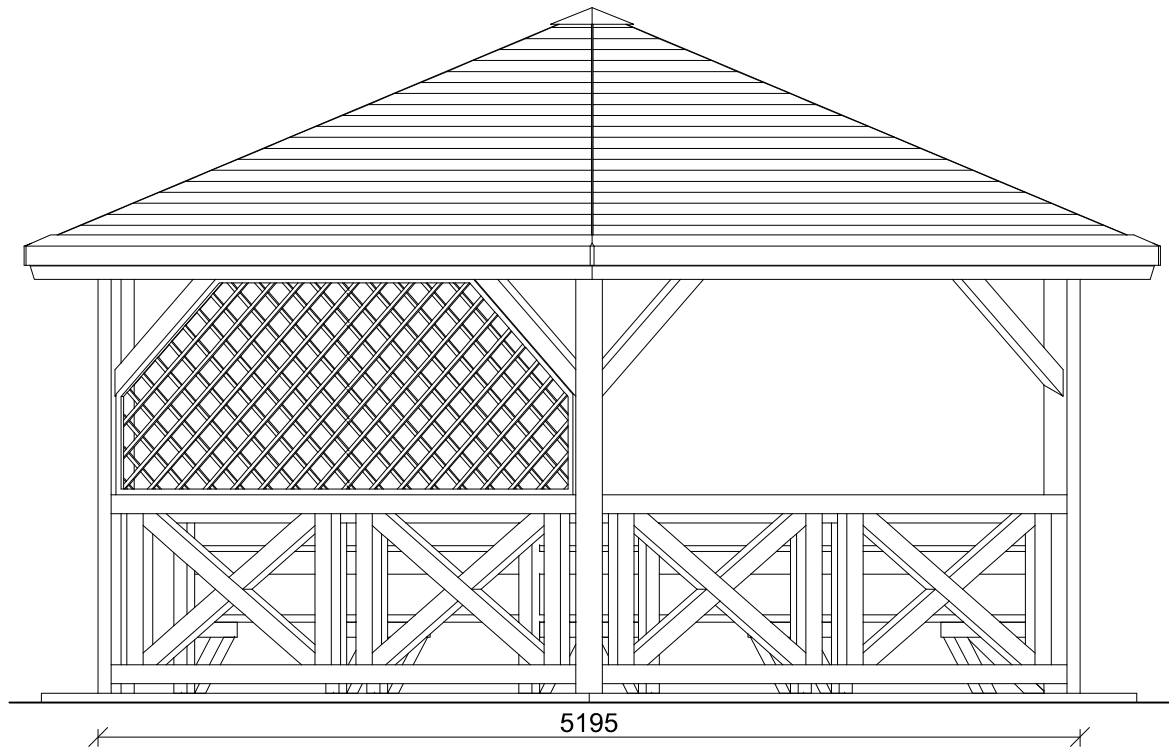


Nachylenie krokwi narożnych: 20,00 °
Wysokość w kalenicy: 3,630 [m]
Szerokość elewacji frontowej: 5,925 [m]
Liczba kondygnacji: 1
Powierzchnia zabudowy: 23,37 [m²]

Drewno klasy: C24

WIATA DREWNIANA


Firma			
OBSŁUGA I REALIZACJA BUDOWNICTWA Andrzej Piechocki 63-100 Śrem, ul. Kolberga 2			
Inwestor			
Gmina Śrem 63-100 Śrem, Plac 20 Października 1			
Miejsce inwestycji/adres			
Niestabin dz. nr ewid. 427 gmina Śrem			
Temat			
Kształtowanie przestrzeni publicznej – stworzenie miejsca spotkań i integracji mieszkańców wsi – budowa altany i grilla.			
Projektował	Nr uprawnień	Podpis	
Andrzej Piechocki	upr. bud. 458/87/Pw		
Opracowanie	Podpis		
mgr inż. konstr. Marcin Piechocki			
Branża	Stadium	Nr rysunku	Data
Budowlana	ZG	AN_A-02	02.2014
Nazwa rysunku	Skala		Strona
Elewacja	1:40		

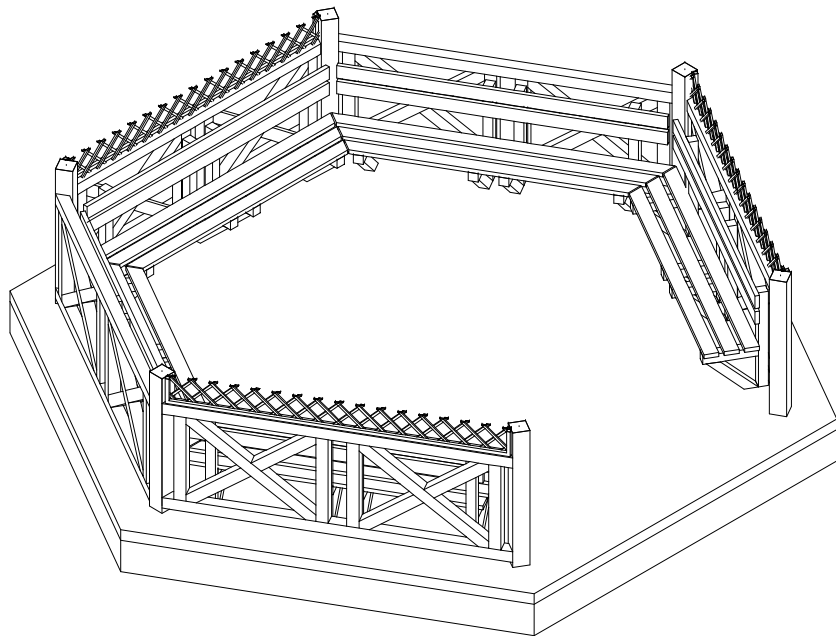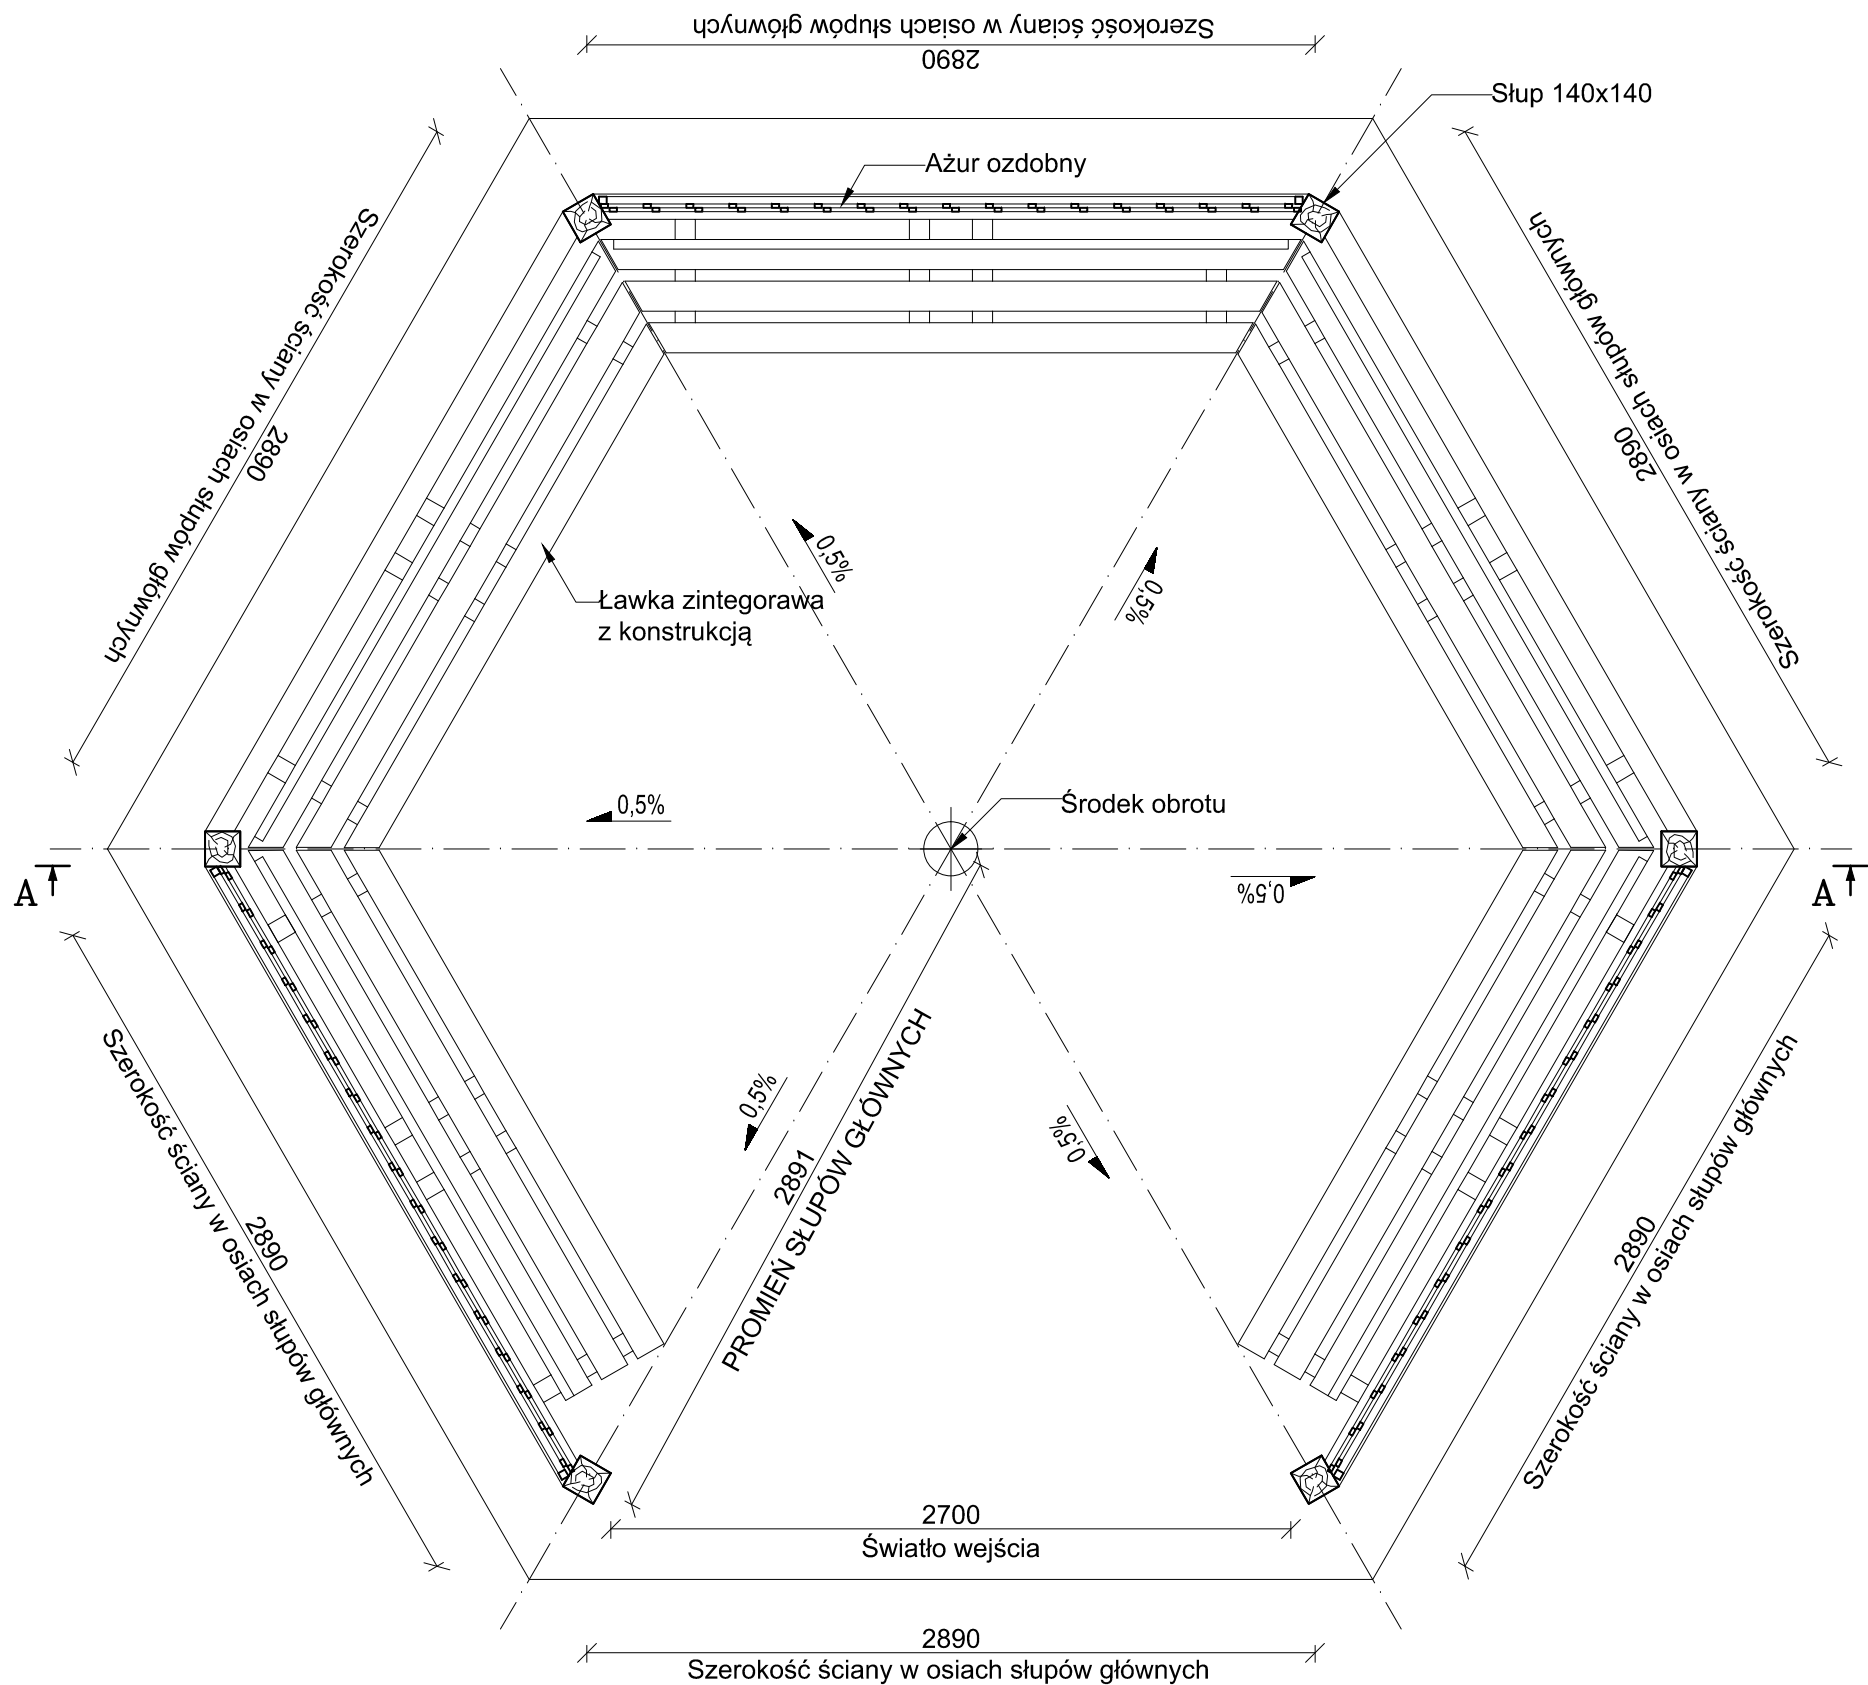

Nachylenie krokwi narożnych: 20,00 °
Wysokość w kalenicy: 3,630 [m]
Szerokość elewacji frontowej: 5,925 [m]
Liczba kondygnacji: 1
Powierzchnia zabudowy: 23,37 [m²]


Drewno klasy: C24


Firma			
OBSŁUGA I REALIZACJA BUDOWNICTWA Andrzej Piechocki 63-100 Śrem, ul. Kolberga 2			
Inwestor			
Gmina Śrem 63-100 Śrem, Plac 20 Października 1			
Miejsce inwestycji/adres			
Niestabin dz. nr ewid. 427 gmina Śrem			
Temat			
Kształtowanie przestrzeni publicznej – stworzenie miejsca spotkań i integracji mieszkańców wsi – budowa altany i grilla.			
Projektował	Nr uprawnień	Podpis	
Andrzej Piechocki	upr. bud. 458/87/Pw		
Opracowanie	Podpis		
mgr inż. konstr. Marcin Piechocki			
Branża	Stadium	Nr rysunku	Data
Budowlana	ZG	AN_A-03	02.2014
Nazwa rysunku	Skala		Strona
RZUT	1:30		

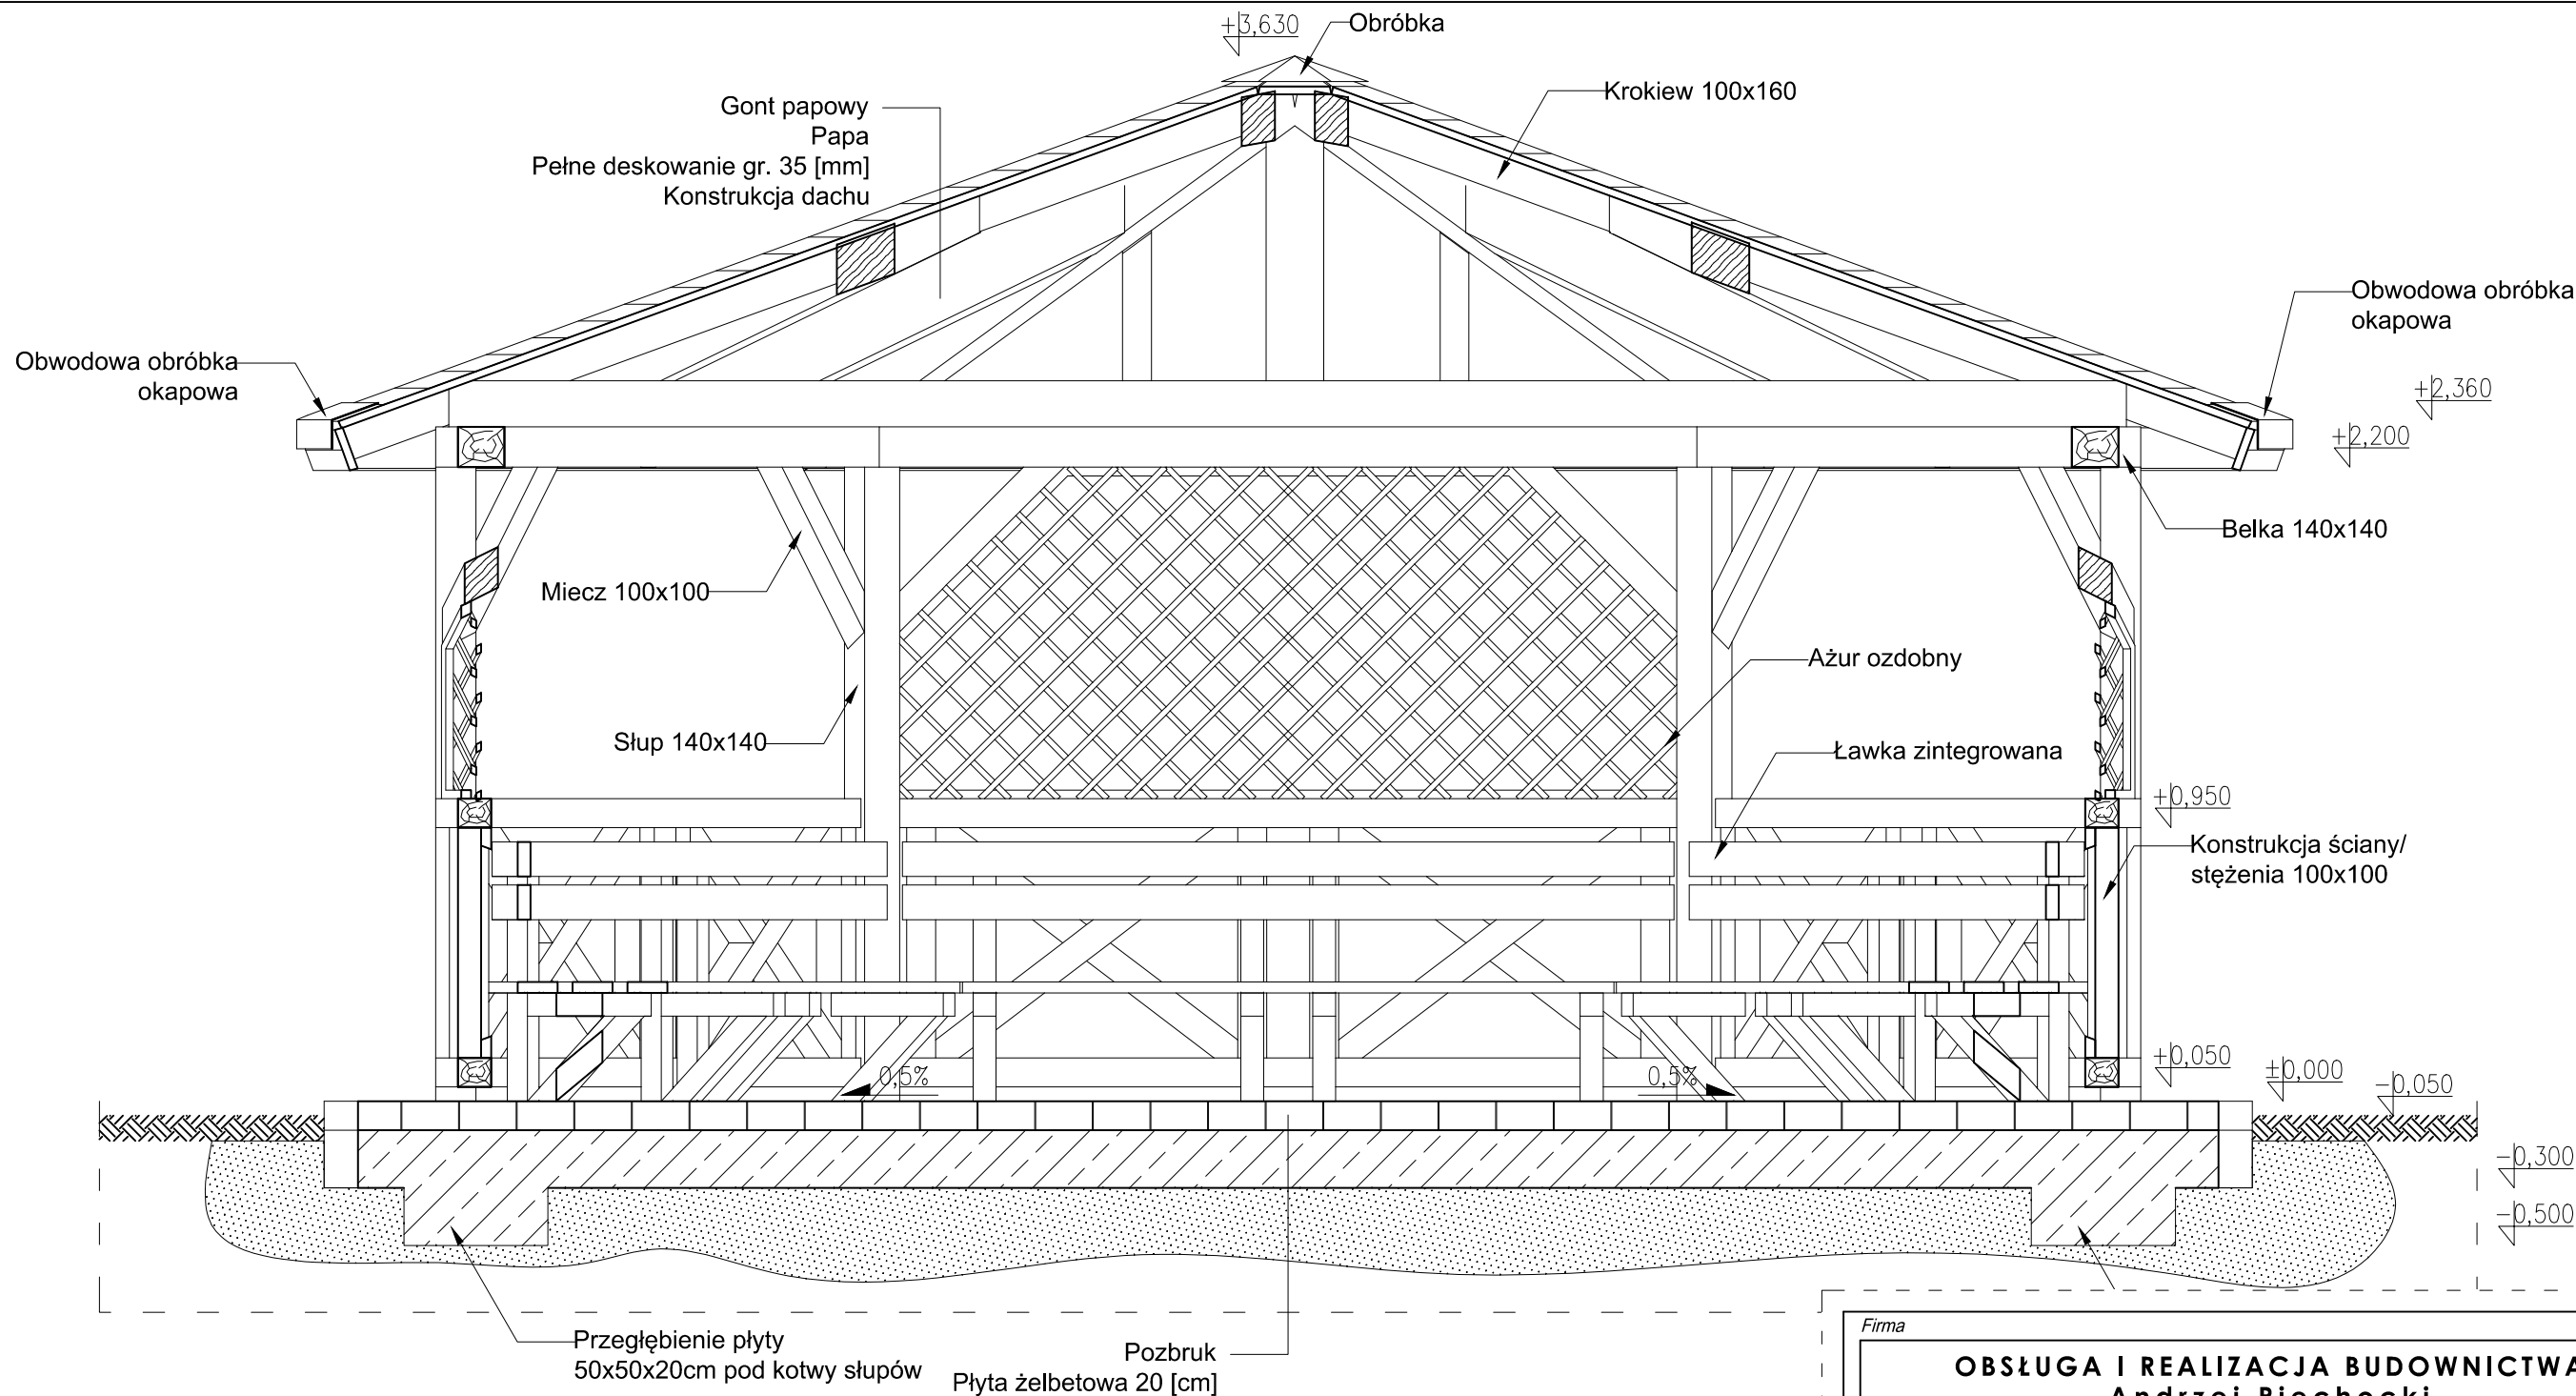

Firma			
OBSŁUGA I REALIZACJA BUDOWNICTWA Andrzej Piechocki 63-100 Śrem, ul. Kolberga 2			
Inwestor			
Gmina Śrem 63-100 Śrem, Plac 20 Października 1			
Miejsce inwestycji/adres			
Niestablin dz. nr ewid. 427 gmina Śrem			
Temat			
Kształtowanie przestrzeni publicznej – stworzenie miejsca spotkań i integracji mieszkańców wsi – budowa altany i grilla.			
Projektował	Nr uprawnień	Podpis	
Andrzej Piechocki	upr. bud. 458/87/Pw		
Opracowanie	Podpis		
mgr inż. konstr. Marcin Piechocki			
Branża	Stadium	Nr rysunku	Data
Budowlana	ZG	AN_A-04	02.2014
Nazwa rysunku	Skala	Strona	
PRZEKRÓJ A-A	1:30		


Nachylenie krokwi narożnych: 20,00 °
Wysokość w kalenicy: 3,630 [m]
Szerokość elewacji frontowej: 5,925 [m]
Liczba kondygnacji: 1
Powierzchnia zabudowy: 23,37 [m²]
Drewno klasy: C24

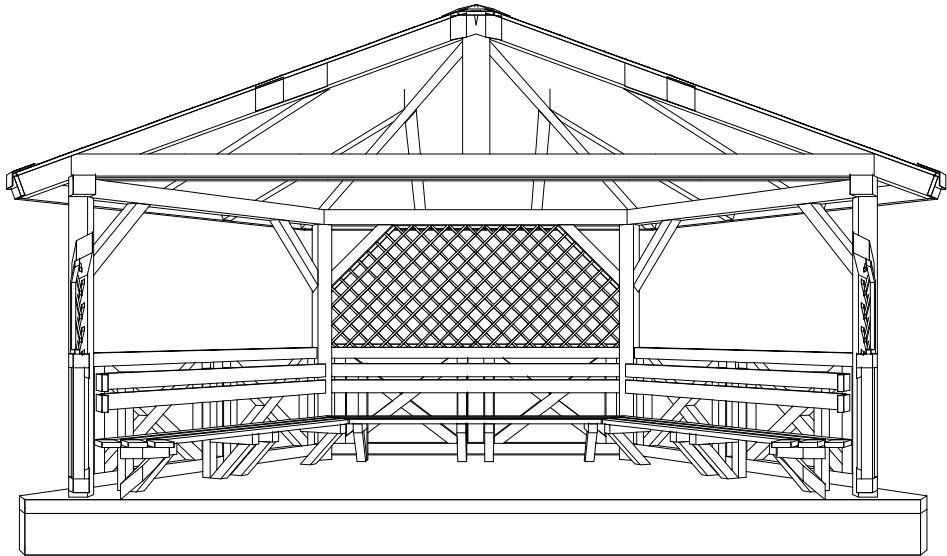

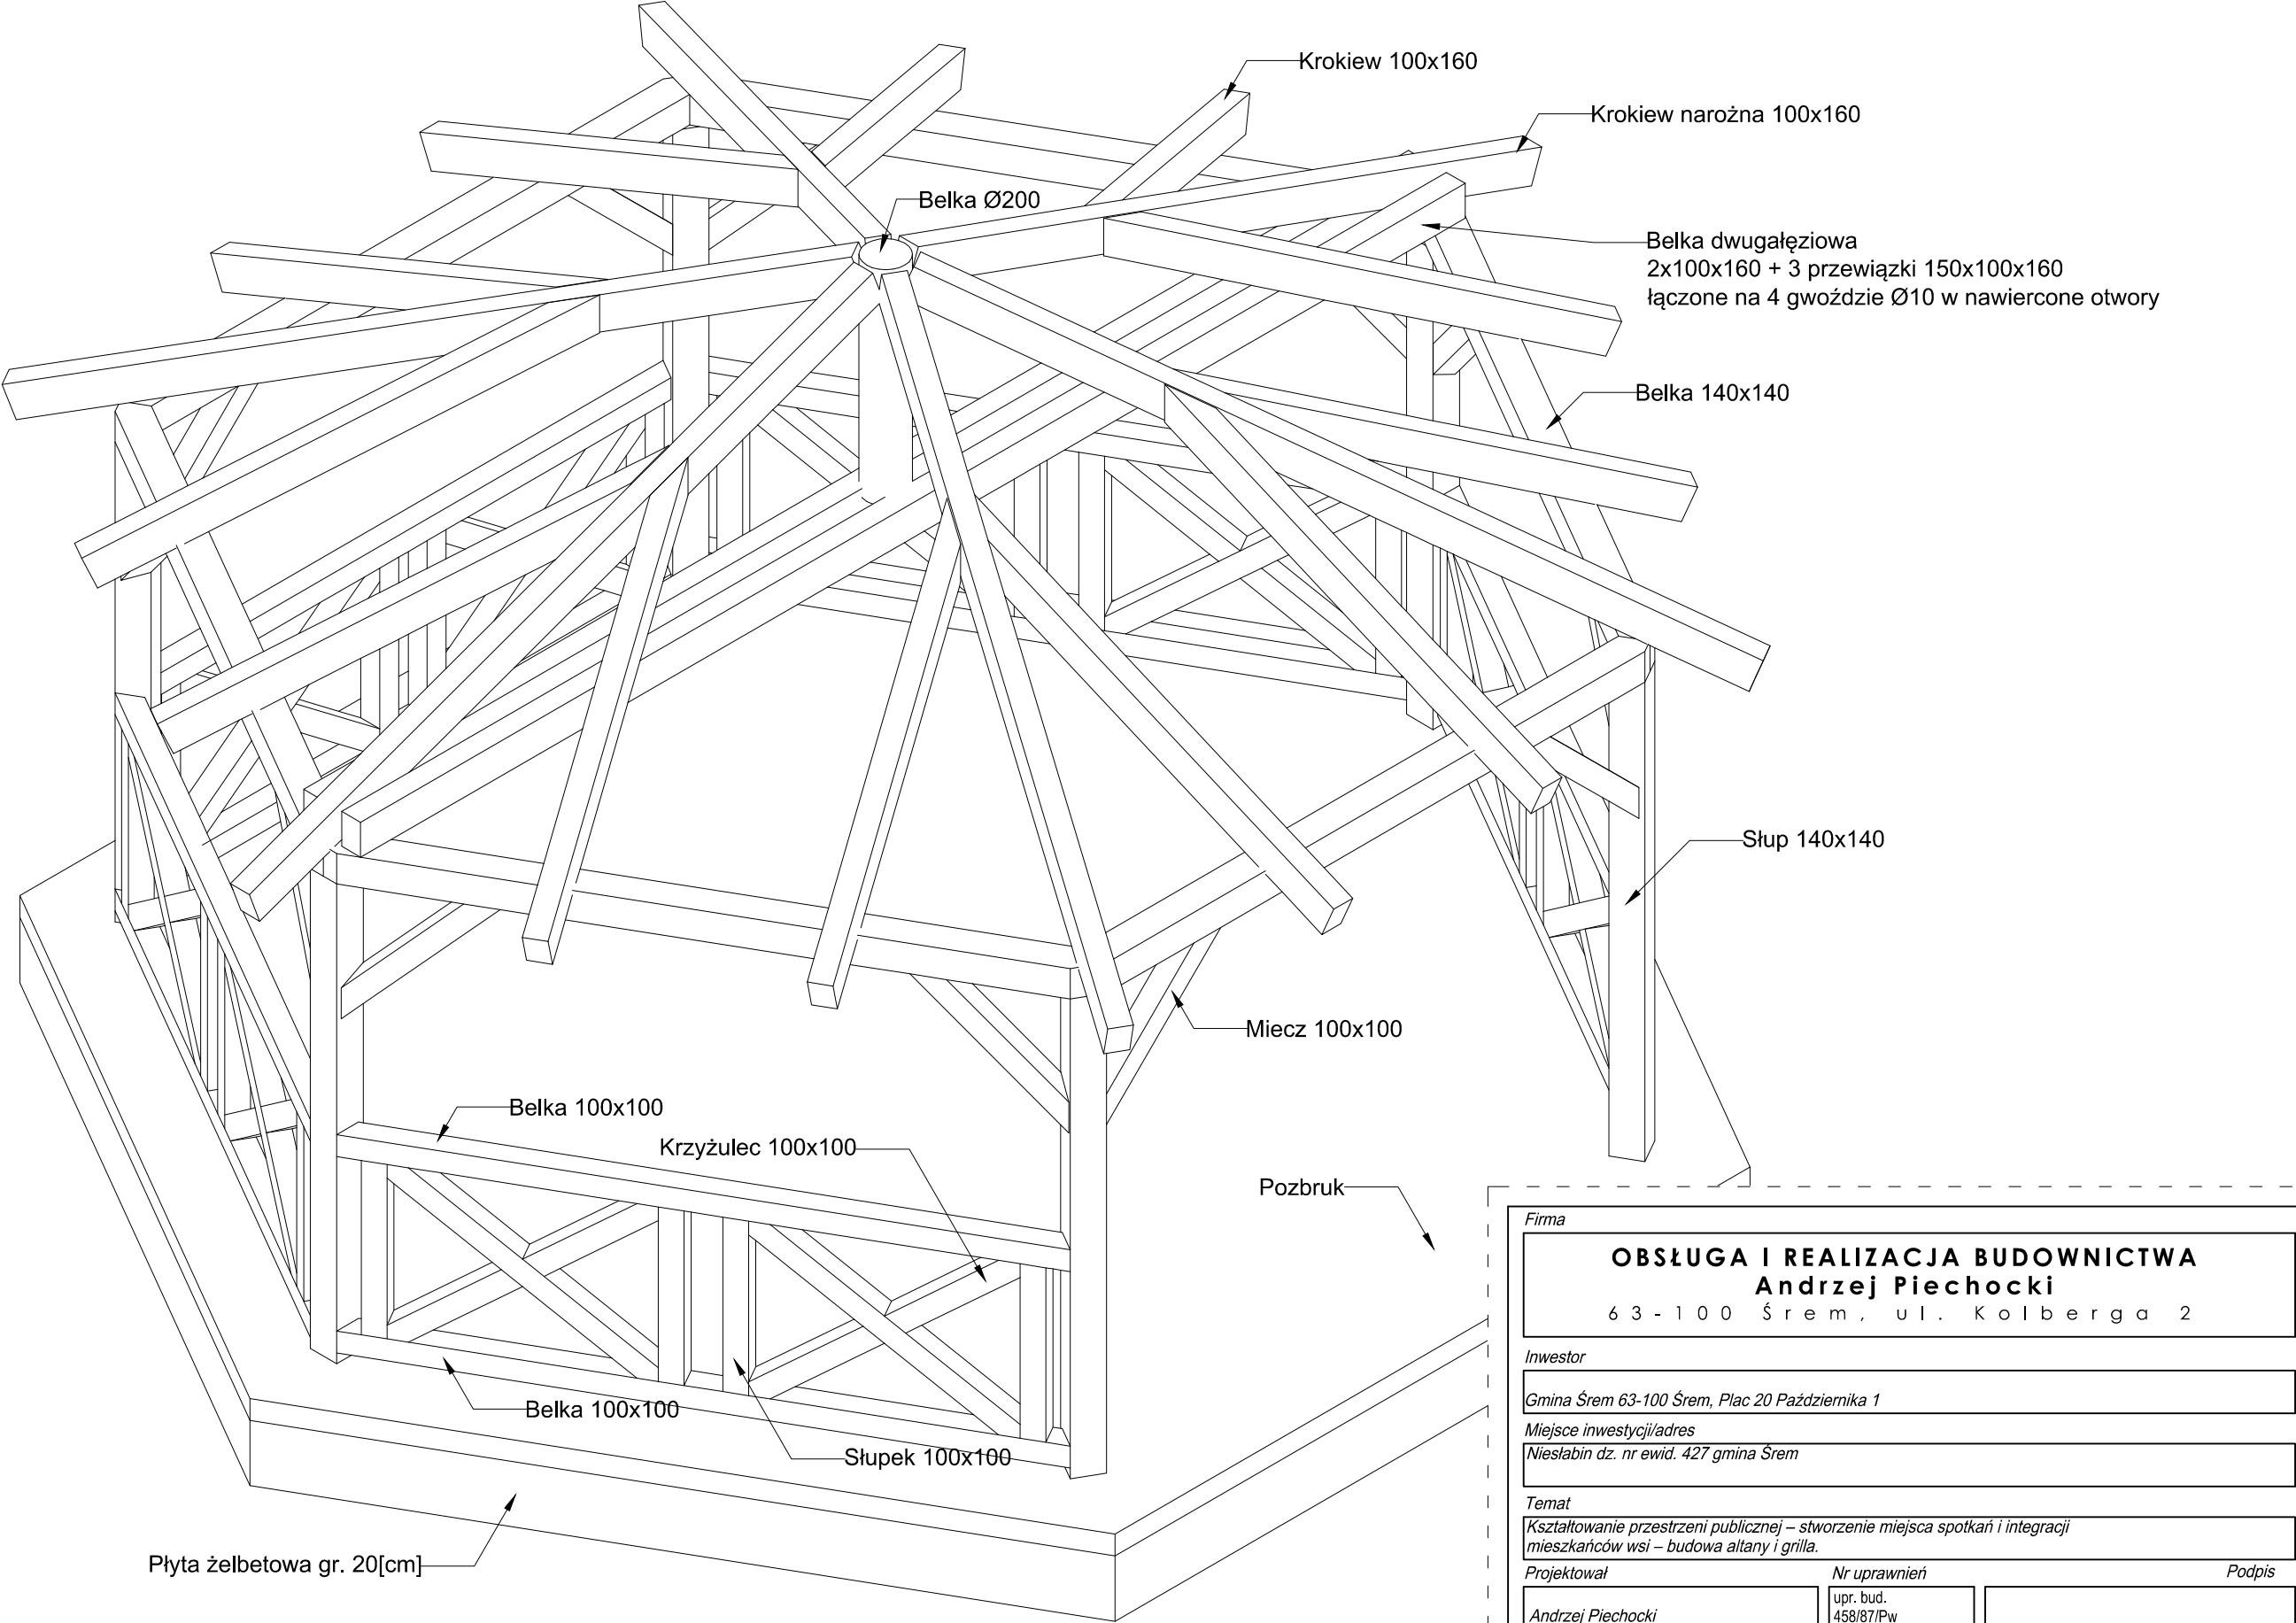


Nachylenie krokwi narożnych: 20,00 °
Wysokość w kalenicy: 3,630 [m]
Szerokość elewacji frontowej: 5,925 [m]
Liczba kondygnacji: 1
Powierzchnia zabudowy: 23,37 [m²]
Drewno klasy: C24

Firma			
OBSŁUGA I REALIZACJA BUDOWNICTWA Andrzej Piechocki 63-100 Śrem, ul. Kolberga 2			
Inwestor			
Gmina Śrem 63-100 Śrem, Plac 20 Października 1			
Miejsce inwestycji/adres Niesłabin dz. nr ewid. 427 gmina Śrem			
Temat			
Kształtowanie przestrzeni publicznej – stworzenie miejsca spotkań i integracji mieszkańców wsi – budowa altany i grilla.			
Projektował	Nr uprawnień	Podpis	
Andrzej Piechocki	upr. bud. 458/87/Pw		
Opracowanie	Podpis		
mgr inż. konstr. Marcin Piechocki			
Branża	Stadium	Nr rysunku	Data
Budowlana	ZG	AN_A-05	02.2014
Nazwa rysunku	Skala	Strona	
Konstrukcja	1:30		

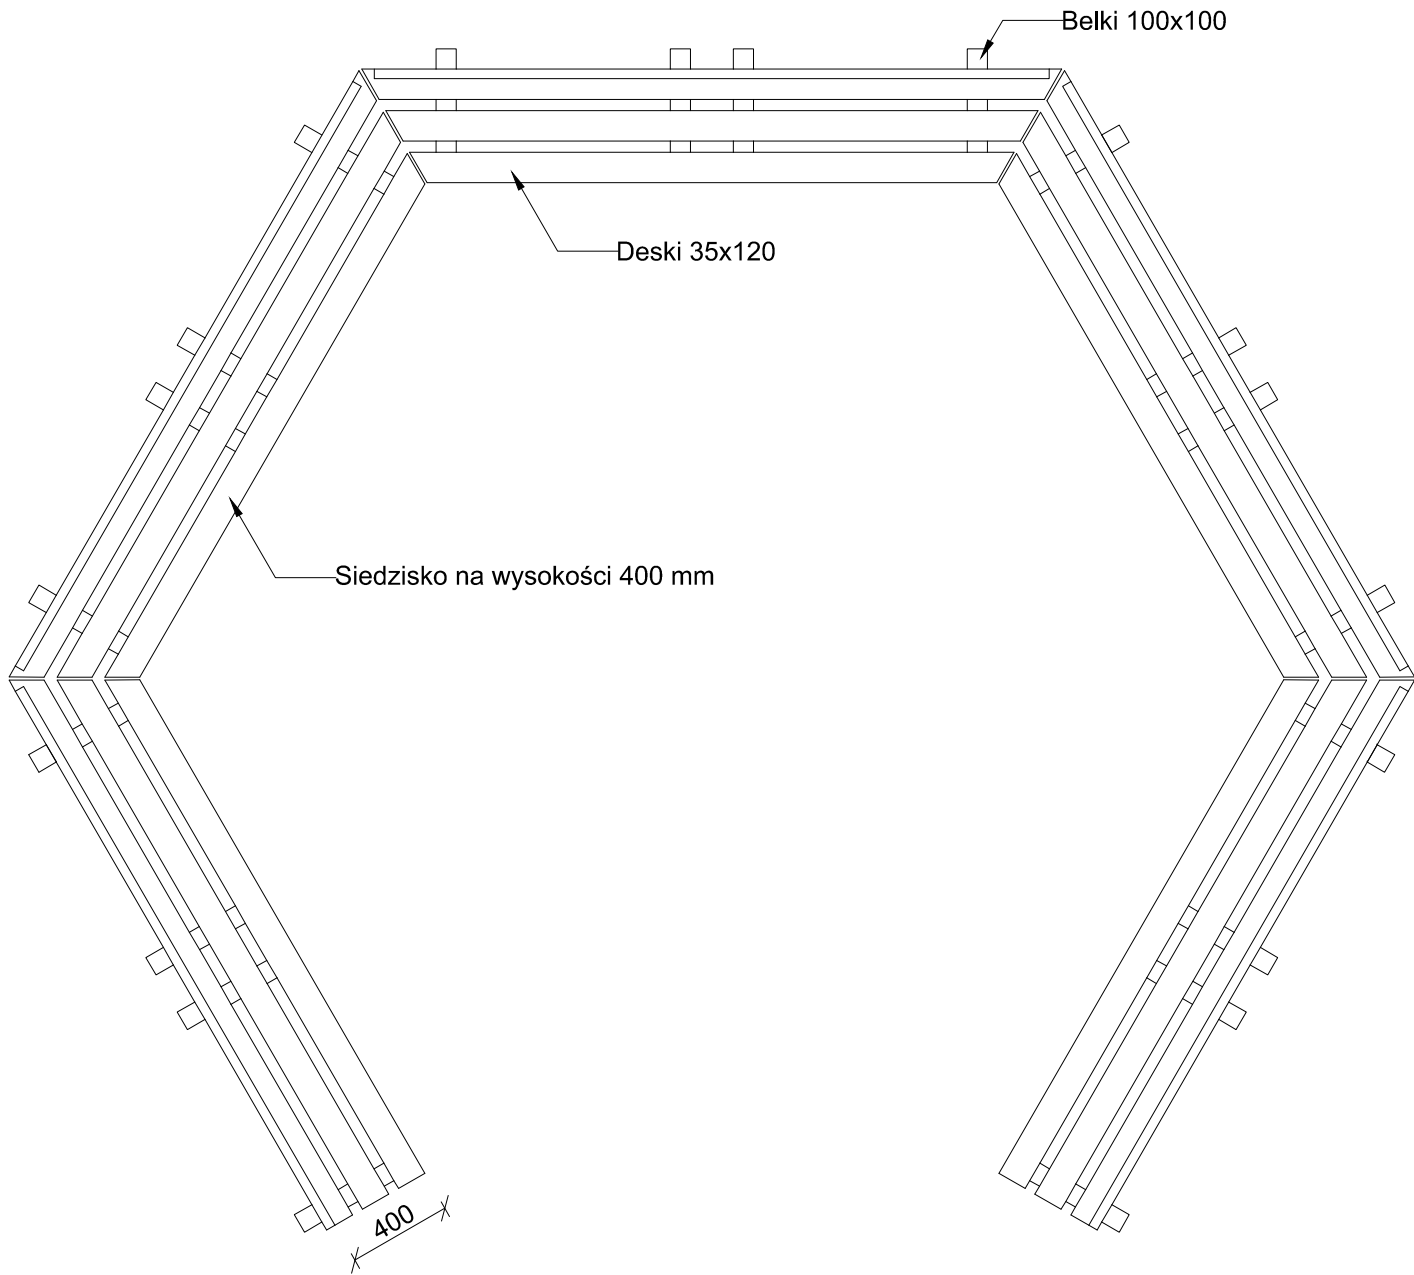

Nachylenie krokwi narożnych: 20,00 °
Wysokość w kalenicy: 3,630 [m]
Szerokość elewacji frontowej: 5,925 [m]
Liczba kondygnacji: 1
Powierzchnia zabudowy: 23,37 [m²]

Drewno klasy: C24

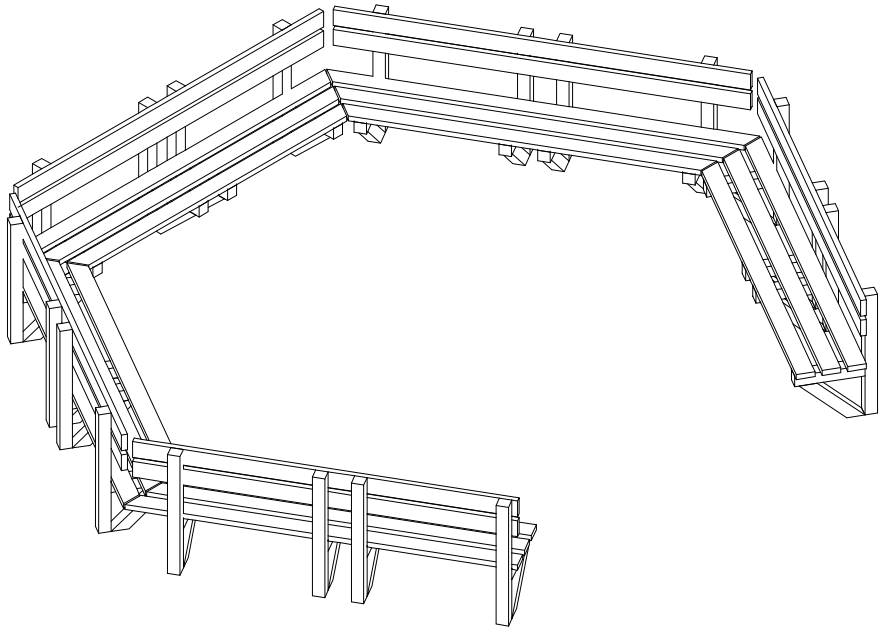

Firma			
OBSŁUGA I REALIZACJA BUDOWNICTWA Andrzej Piechocki 6 3 - 1 0 0 Ś r e m , u l . K o l b e r g a 2			
Inwestor			
Gmina Śrem 63-100 Śrem, Plac 20 Października 1			
Miejsce inwestycji/adres			
Niesłabin dz. nr ewid. 427 gmina Śrem			
Temat			
Kształtowanie przestrzeni publicznej – stworzenie miejsca spotkań i integracji mieszkańców wsi – budowa altany i grilla.			
Projektował	Nr uprawnień	Podpis	
Andrzej Piechocki	upr. bud. 458/87/Pw		
Opracowanie	Podpis		
mgr inż. konstr. Marcin Piechocki			
Branża	Stadium	Nr rysunku	Data
Budowlana	ZG	AN_A-06	02.2014
Nazwa rysunku		Skala	Strona
Konstrukcja ławek		1:30	