


Nachylenie krokwi narożnych: 20,00 °
Wysokość w kalenicy: 3,630 [m]
Szerokość elewacji frontowej: 5,925 [m]
Liczba kondygnacji: 1
Powierzchnia zabudowy: 23,37 [m²]


Drewno klasy: C24

Firma			
OBSŁUGA I REALIZACJA BUDOWNICTWA Andrzej Piechocki 63-100 Śrem, ul. Kolberga 2			
Inwestor			
Gmina Śrem 63-100 Śrem, Plac 20 Października 1			
Miejsce inwestycji/adres			
Bodzyniewo dz. nr ewid. 47/3 gmina Śrem			
Temat			
Kształtowanie przestrzeni publicznej – stworzenie miejsca spotkań i integracji mieszkańców wsi – budowa altany i grilla.			
Projektował	Nr uprawnień	Podpis	
Andrzej Piechocki	upr. bud. 458/87/Pw		
Opracowanie	Podpis		
mgr inż. konstr. Marcin Piechocki			
Branża	Stadium	Nr rysunku	Data
Budowlana	ZG	AN_A-01	02.2014
Nazwa rysunku		Skala	Strona
IZOMETRIA		1:40	


Elewacja frontowa

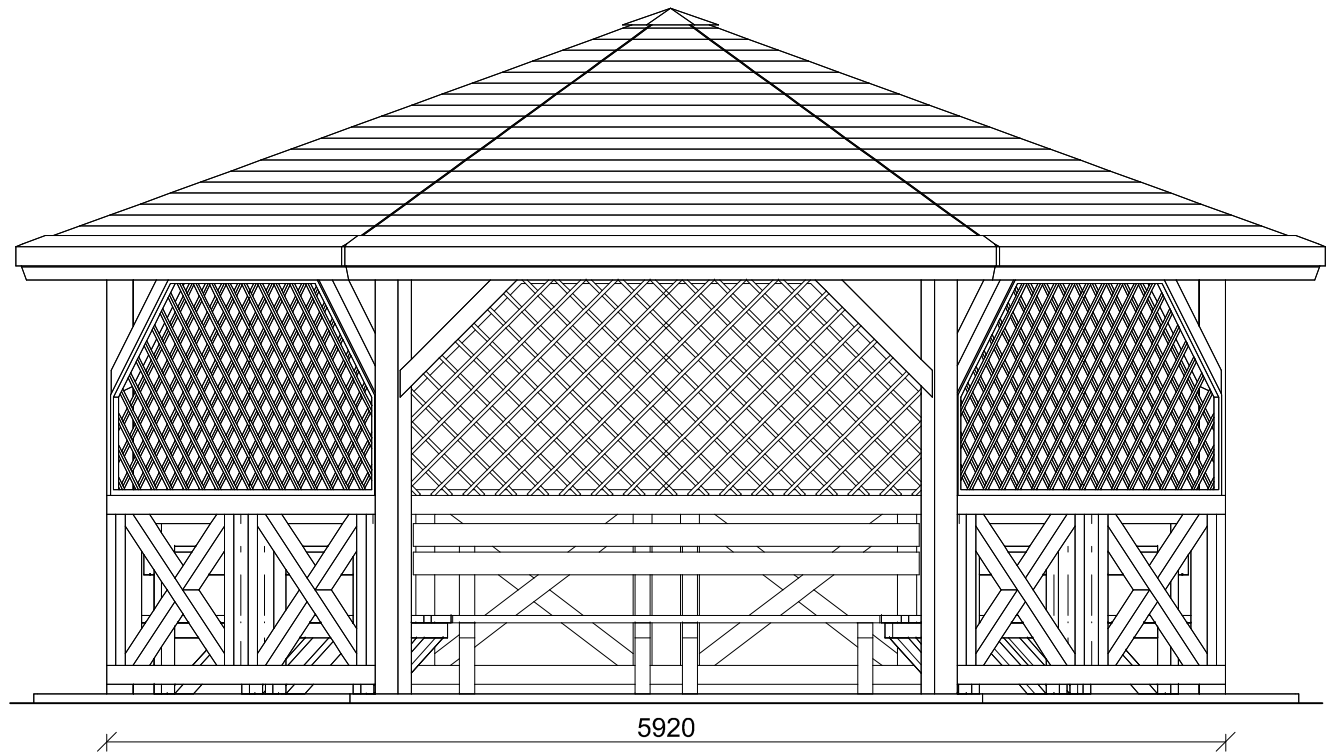

Elewacja tylna

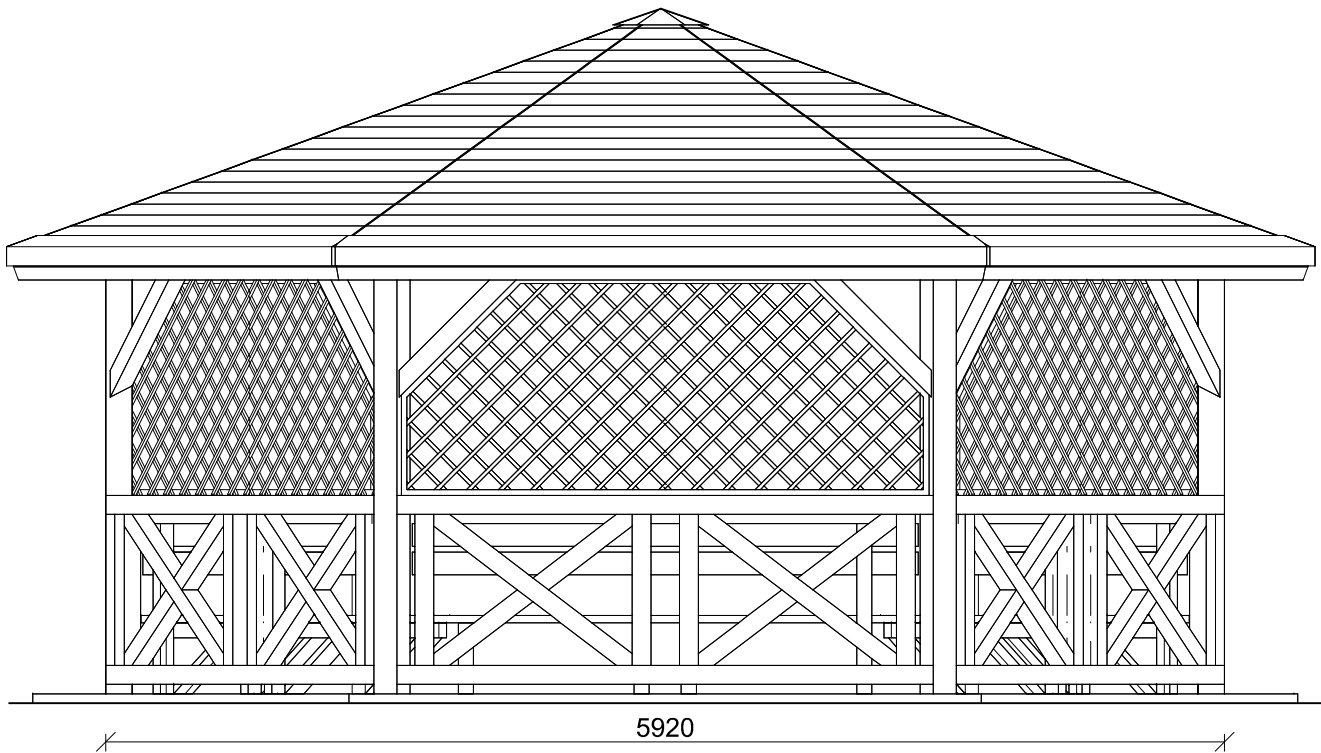

Elewacja boczna


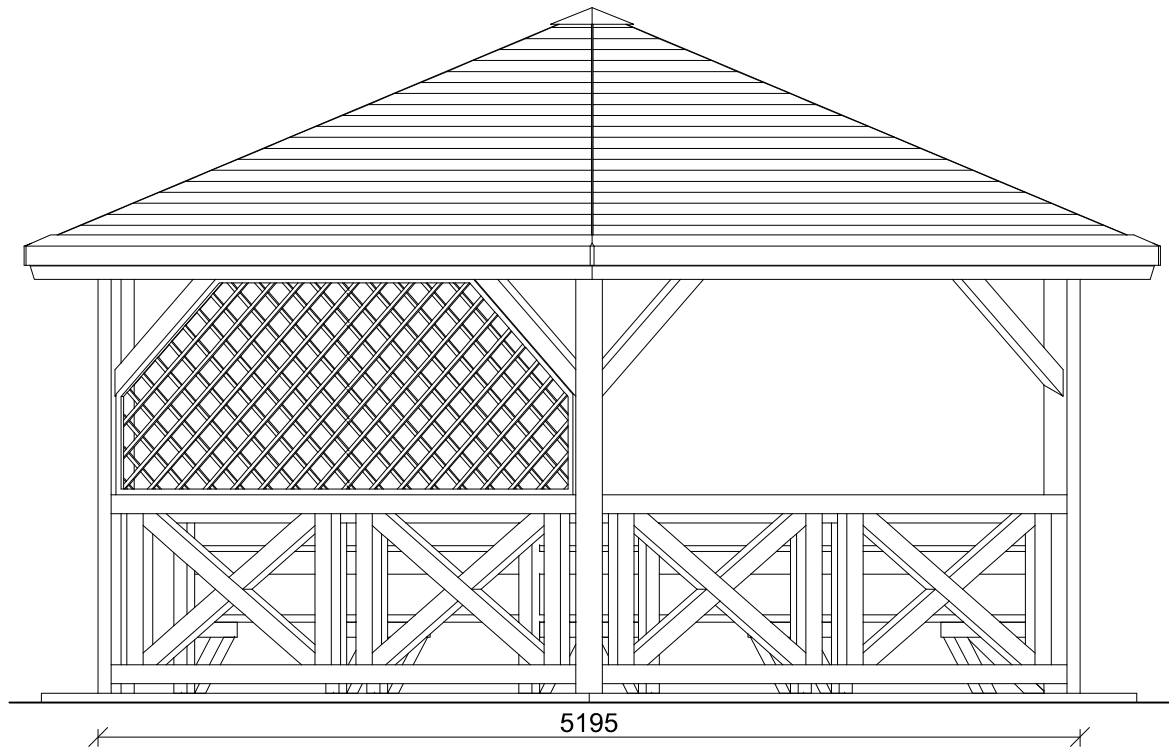


Nachylenie krokwi narożnych: 20,00 °
Wysokość w kalenicy: 3,630 [m]
Szerokość elewacji frontowej: 5,925 [m]
Liczba kondygnacji: 1
Powierzchnia zabudowy: 23,37 [m²]

Drewno klasy: C24

WIATA DREWNIANA


Firma			
OBSŁUGA I REALIZACJA BUDOWNICTWA Andrzej Piechocki 63-100 Śrem, ul. Kołberga 2			
Inwestor			
Gmina Śrem 63-100 Śrem, Plac 20 Października 1			
Miejsce inwestycji/adres			
Bodzyniewo dz. nr ewid. 47/3 gmina Śrem			
Temat			
Kształtowanie przestrzeni publicznej – stworzenie miejsca spotkań i integracji mieszkańców wsi – budowa altany i grilla.			
Projektował	Nr uprawnień	Podpis	
Andrzej Piechocki	upr. bud. 458/87/Pw		
Opracowanie	Podpis		
mgr inż. konstr. Marcin Piechocki			
Branża	Stadium	Nr rysunku	Data
Budowlana	ZG	AN_A-02	02.2014
Nazwa rysunku	Skala		Strona
Elewacja	1:40		

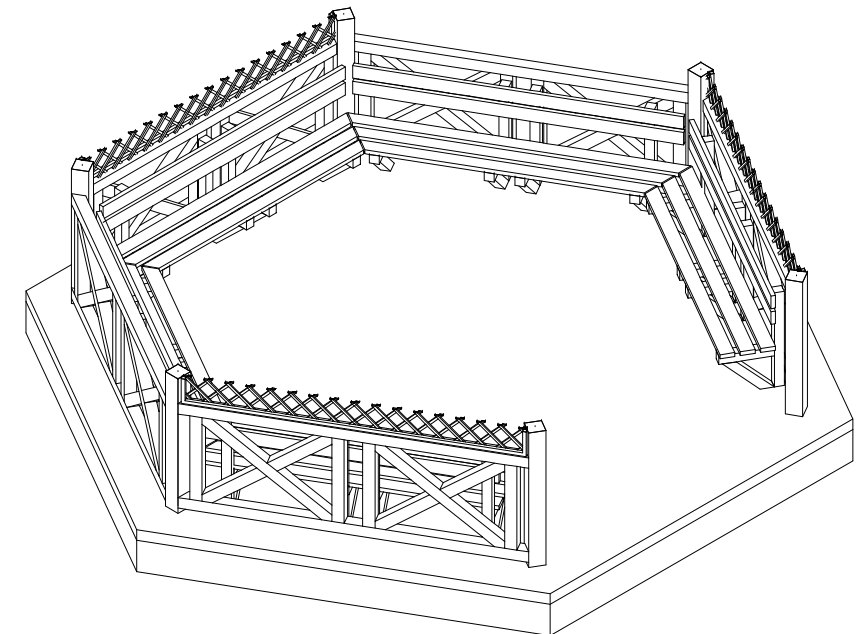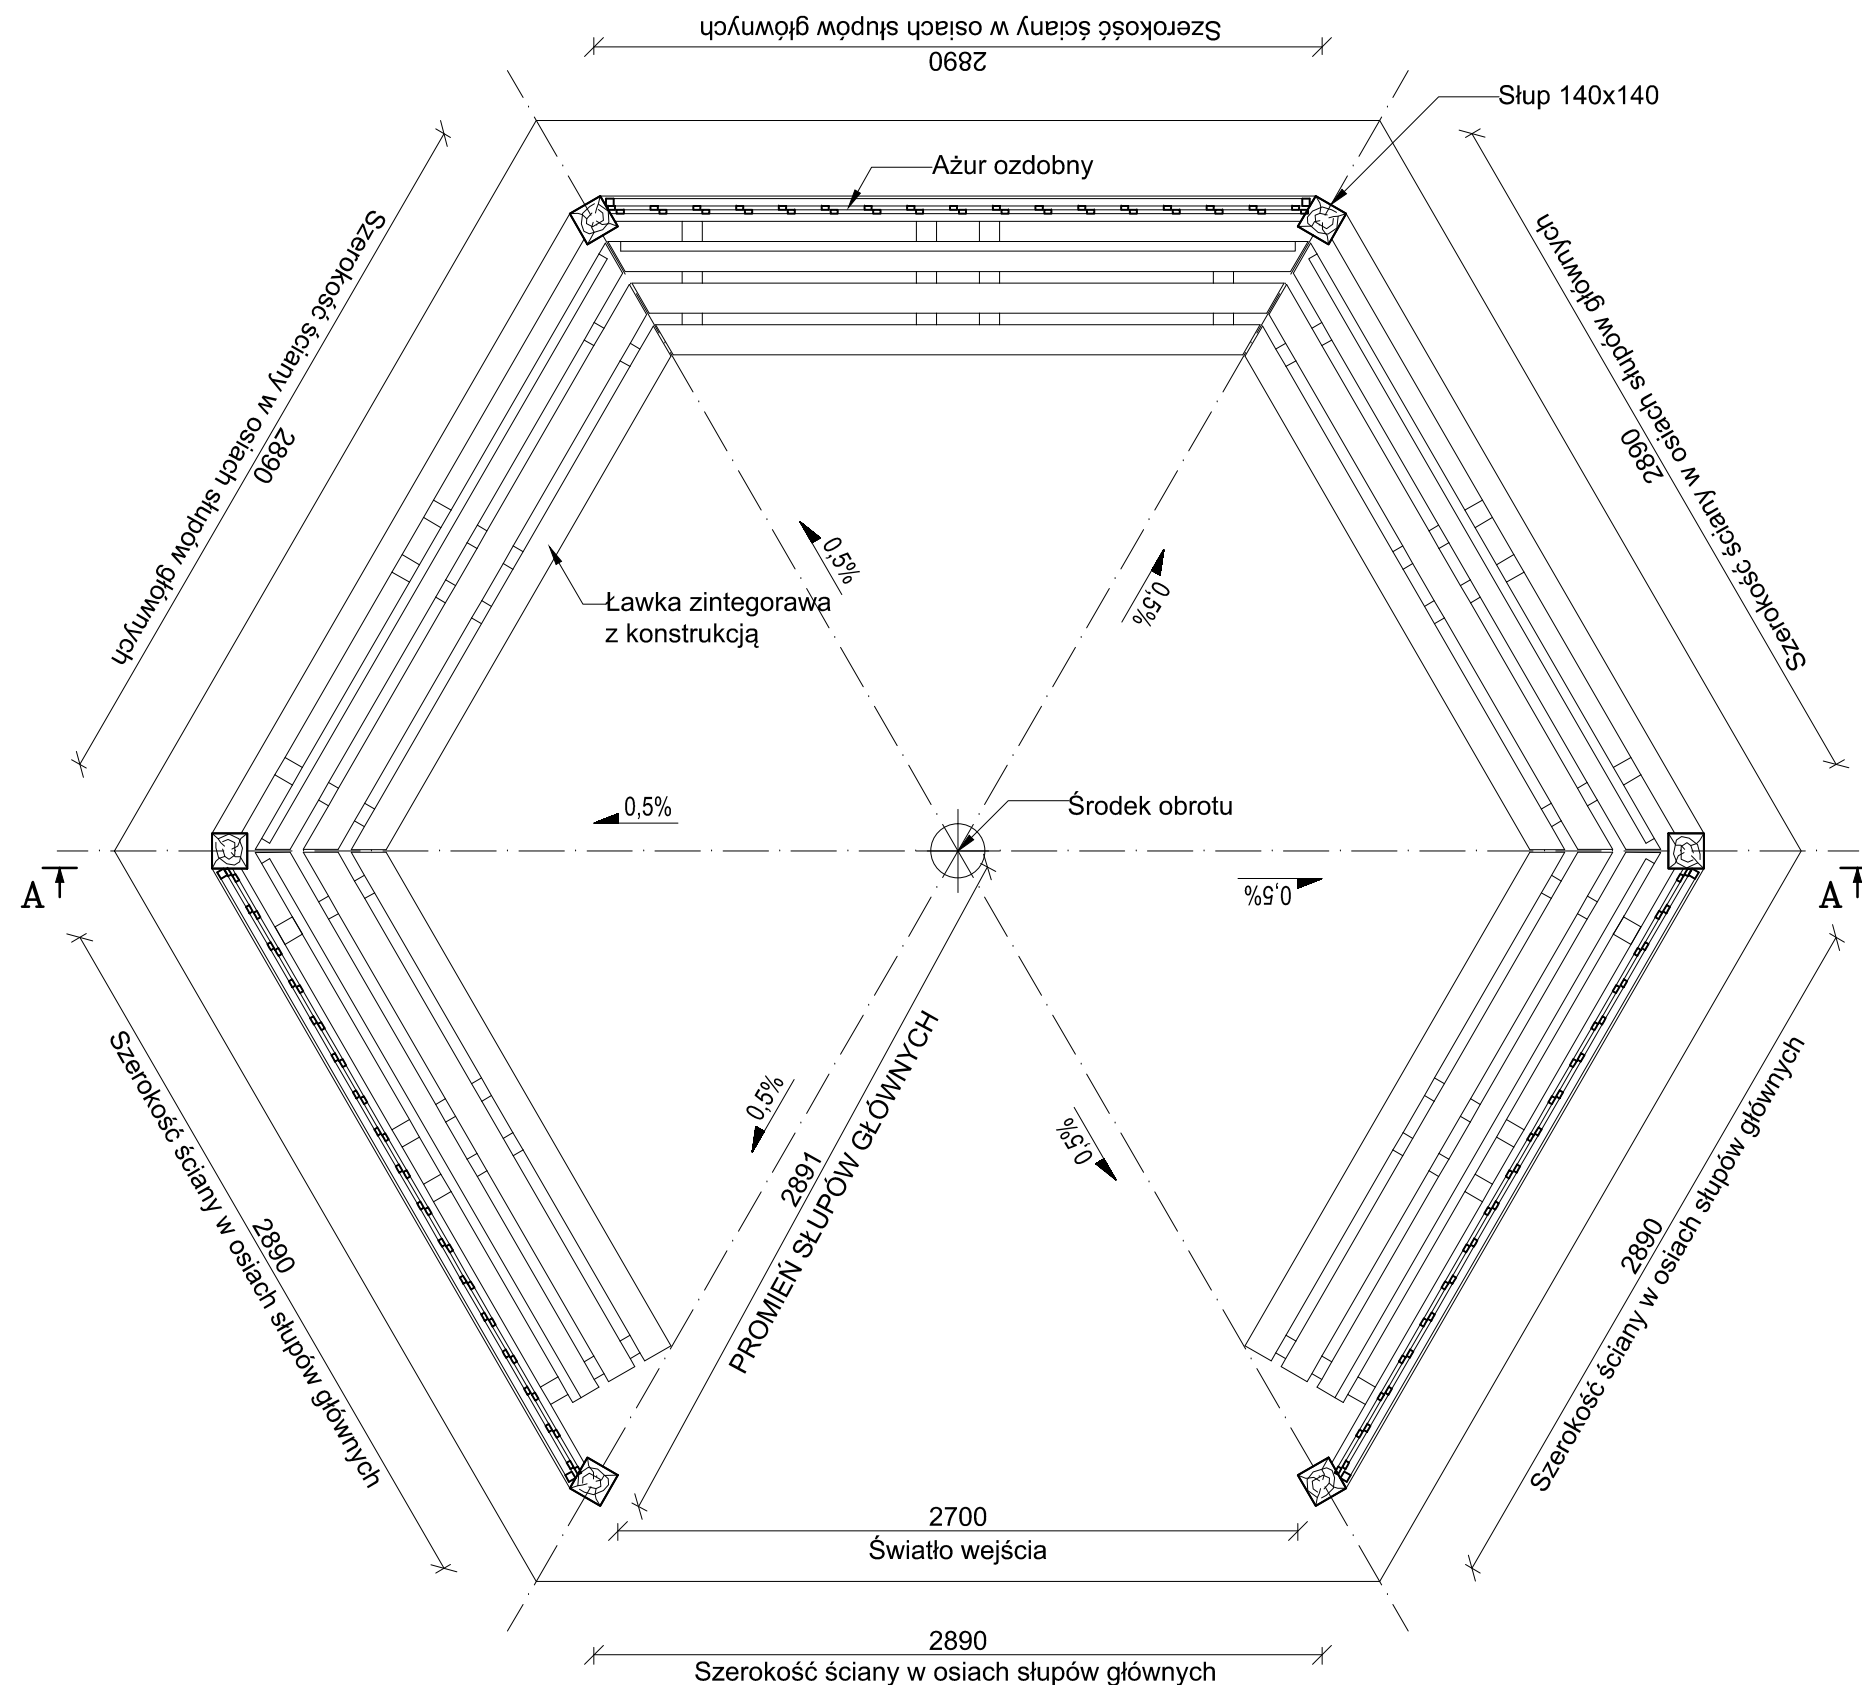

Nachylenie krokwi narożnych:	20,00 °
Wysokość w kalenicy:	3,630 [m]
Szerokość elewacji frontowej:	5,925 [m]
Liczba kondygnacji:	1
Powierzchnia zabudowy:	23,37 [m²]


Drewno klasy: C24


Firma <div style="border: 1px solid black; padding: 10px; margin: 5px 0;"> OBSŁUGA I REALIZACJA BUDOWNICTWA Andrzej Piechocki 63 - 100 Śrem, ul. Kolberga 2 </div>			
Inwestor <div style="border: 1px solid black; padding: 5px; margin-top: 5px;"> Gmina Śrem 63-100 Śrem, Plac 20 Października 1 </div>			
Miejsce inwestycji/adres <div style="border: 1px solid black; padding: 5px; margin-top: 5px;"> Bodzyńniewo dz. nr ewid. 47/3 gmina Śrem </div>			
Temat <div style="border: 1px solid black; padding: 5px; margin-top: 5px;"> Kształtowanie przestrzeni publicznej – stworzenie miejsca spotkań i integracji mieszkańców wsi – budowa altany i grilla. </div>			
Projektował <div style="border: 1px solid black; padding: 5px; margin-top: 5px;"> Andrzej Piechocki </div>	Nr uprawnień <div style="border: 1px solid black; padding: 5px; margin-top: 5px;"> upr. bud. 458/87/Pw </div>	Podpis <div style="border: 1px solid black; height: 40px; margin-top: 5px;"></div>	
Opracowanie <div style="border: 1px solid black; padding: 5px; margin-top: 5px;"> mgr inż. konstr. Marcin Piechocki </div>	Podpis <div style="border: 1px solid black; height: 40px; margin-top: 5px;"></div>		
Branża <div style="border: 1px solid black; padding: 5px; margin-top: 5px;"> Budowlana </div>	Stadium <div style="border: 1px solid black; padding: 5px; margin-top: 5px;"> ZG </div>	Nr rysunku <div style="border: 1px solid black; padding: 5px; margin-top: 5px;"> AN_A-03 </div>	Data <div style="border: 1px solid black; padding: 5px; margin-top: 5px;"> 02.2014 </div>
Nazwa rysunku <div style="border: 1px solid black; padding: 5px; margin-top: 5px;"> RZUT </div>		Skala <div style="border: 1px solid black; padding: 5px; margin-top: 5px;"> 1:30 </div>	Strona <div style="border: 1px solid black; height: 40px; margin-top: 5px;"></div>

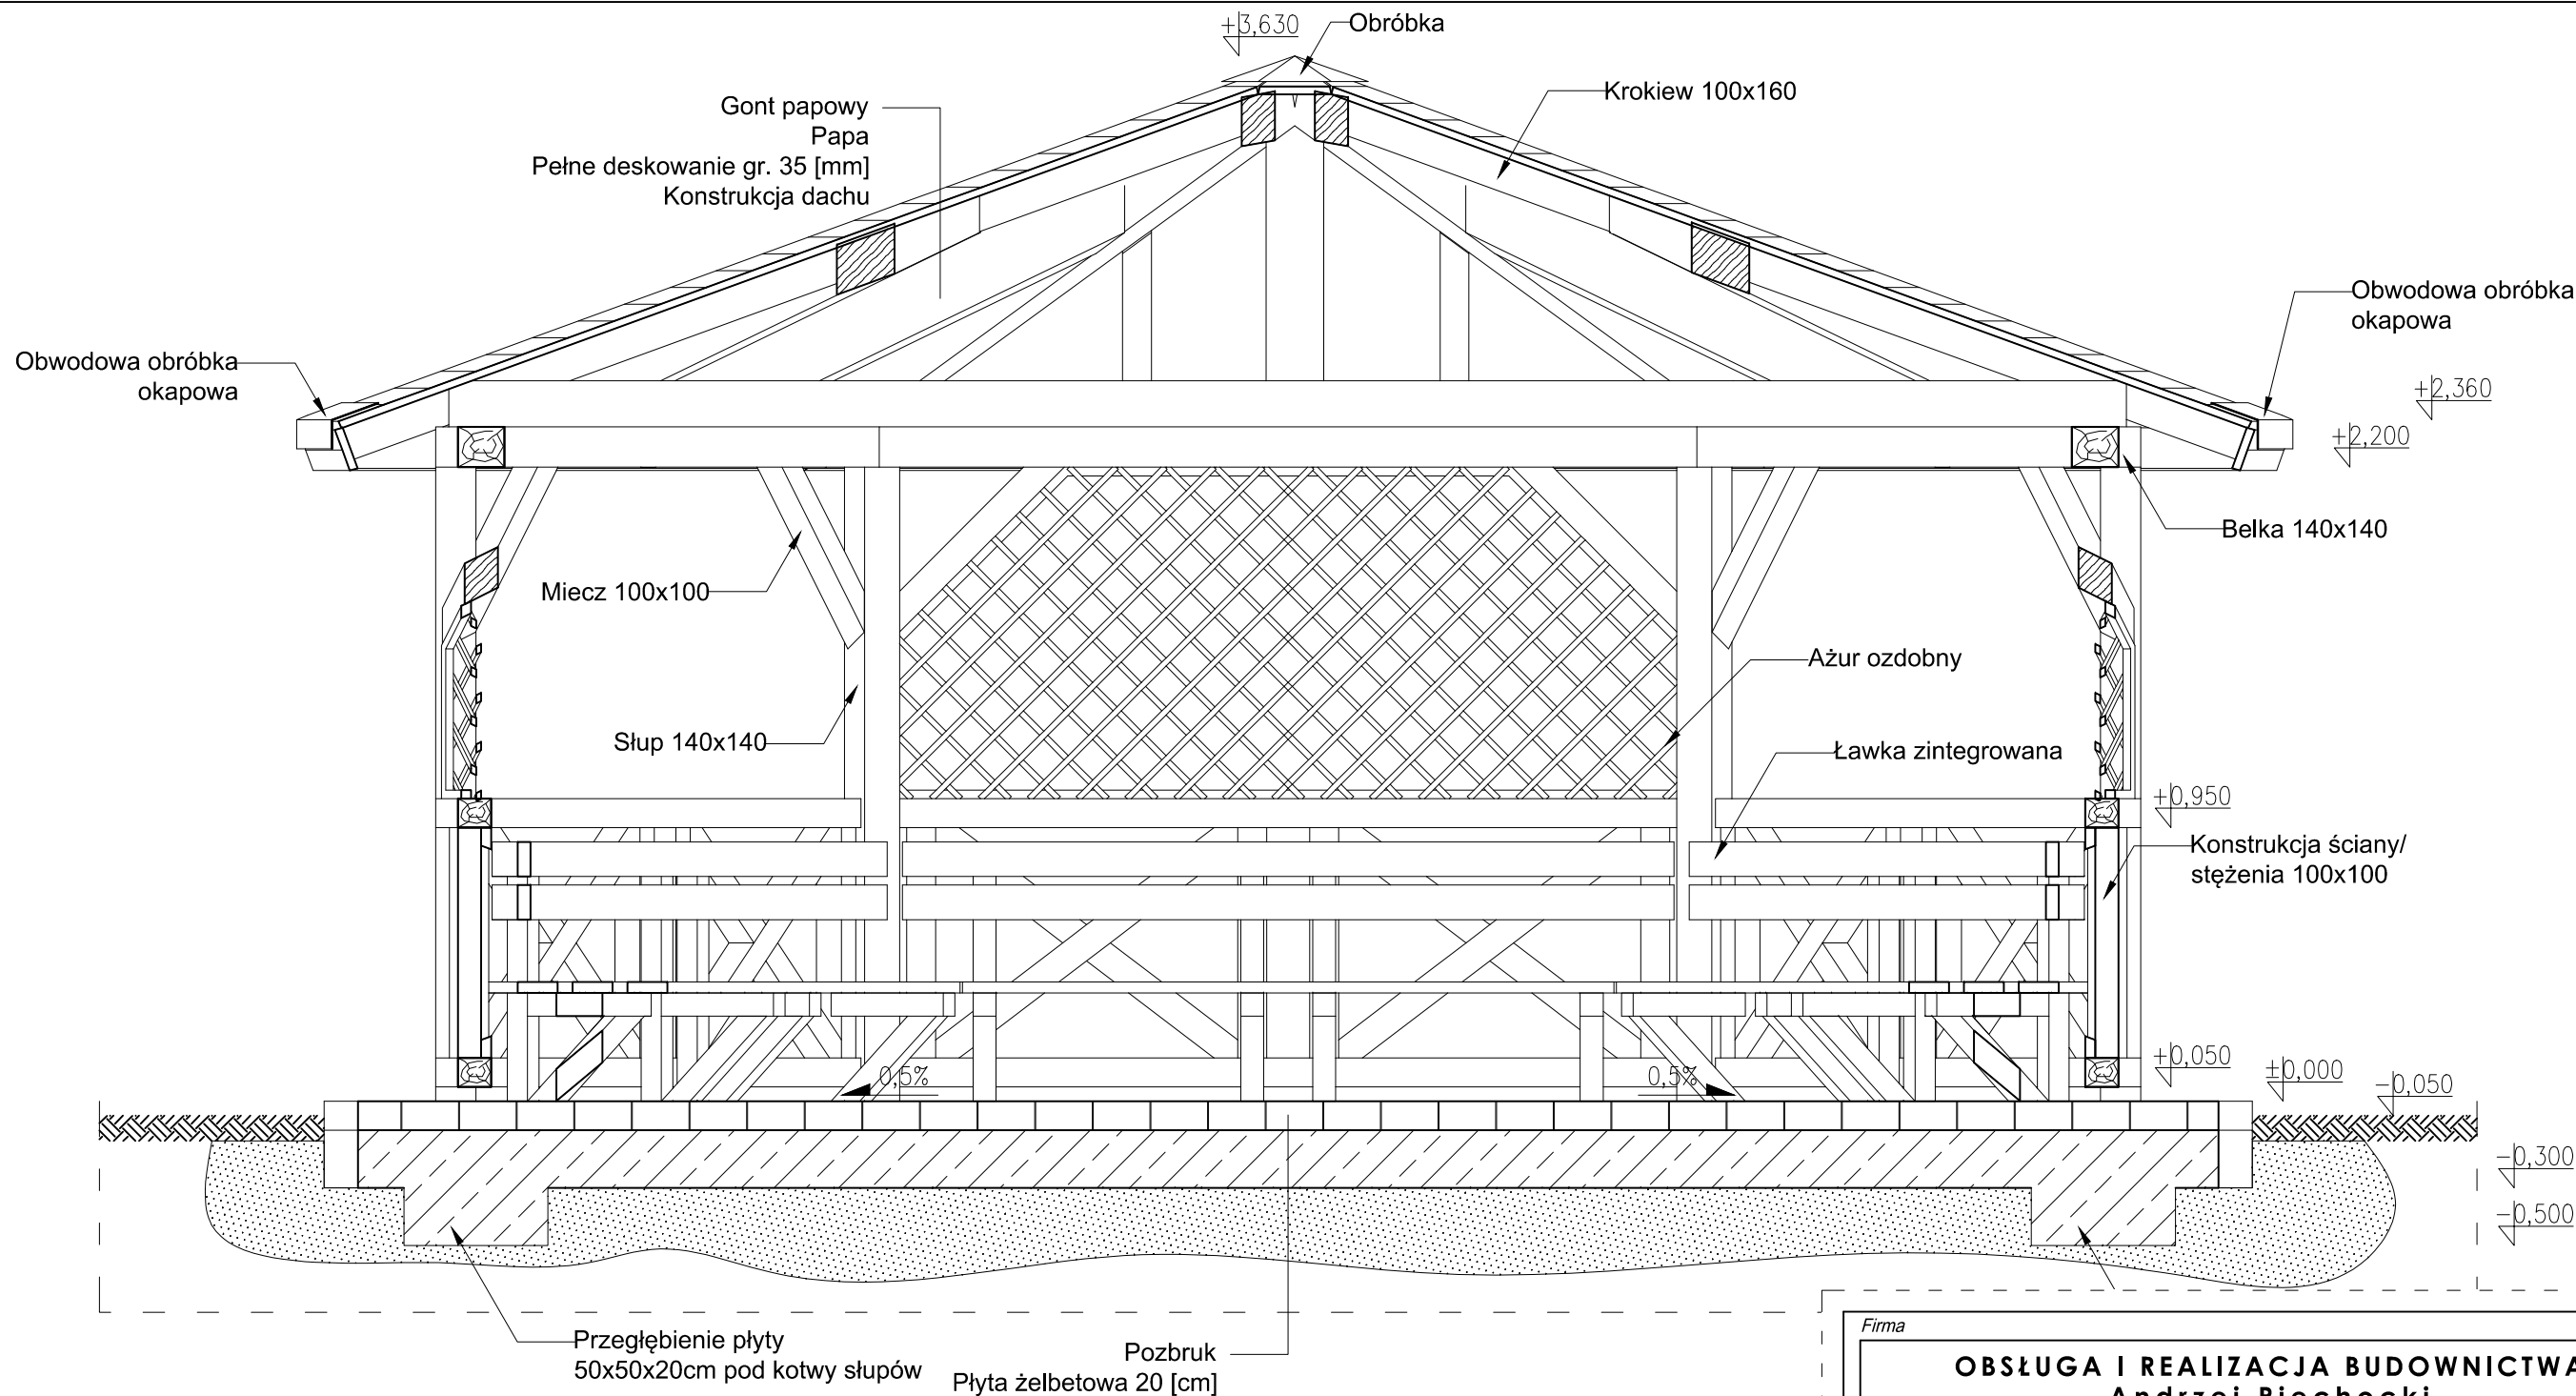

Firma			
OBSŁUGA I REALIZACJA BUDOWNICTWA Andrzej Piechocki 63-100 Śrem, ul. Kołberga 2			
Inwestor			
Gmina Śrem 63-100 Śrem, Plac 20 Października 1			
Miejsce inwestycji/adres			
Bodzyniewo dz. nr ewid. 47/3 gmina Śrem			
Temat			
Kształtowanie przestrzeni publicznej – stworzenie miejsca spotkań i integracji mieszkańców wsi – budowa altany i grilla.			
Projektował	Nr uprawnień	Podpis	
Andrzej Piechocki	upr. bud. 458/87/Pw		
Opracowanie	Podpis		
mgr inż. konstr. Marcin Piechocki			
Branża	Stadium	Nr rysunku	Data
Budowlana	ZG	AN_A-04	02.2014
Nazwa rysunku	Skala	Strona	
PRZEKRÓJ A-A	1:30		



Nachylenie krokwi narożnych: 20,00 °
Wysokość w kalenicy: 3,630 [m]
Szerokość elewacji frontowej: 5,925 [m]
Liczba kondygnacji: 1
Powierzchnia zabudowy: 23,37 [m²]
Drewno klasy: C24

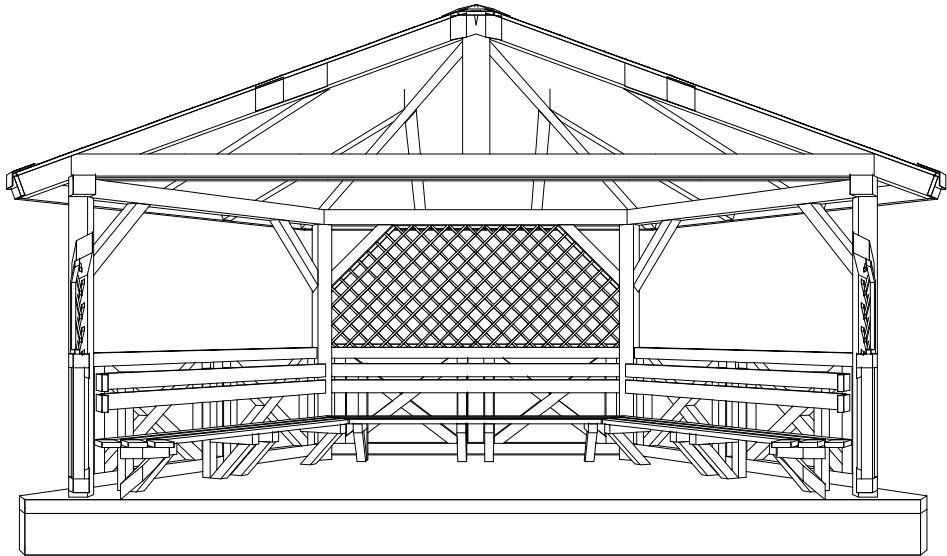

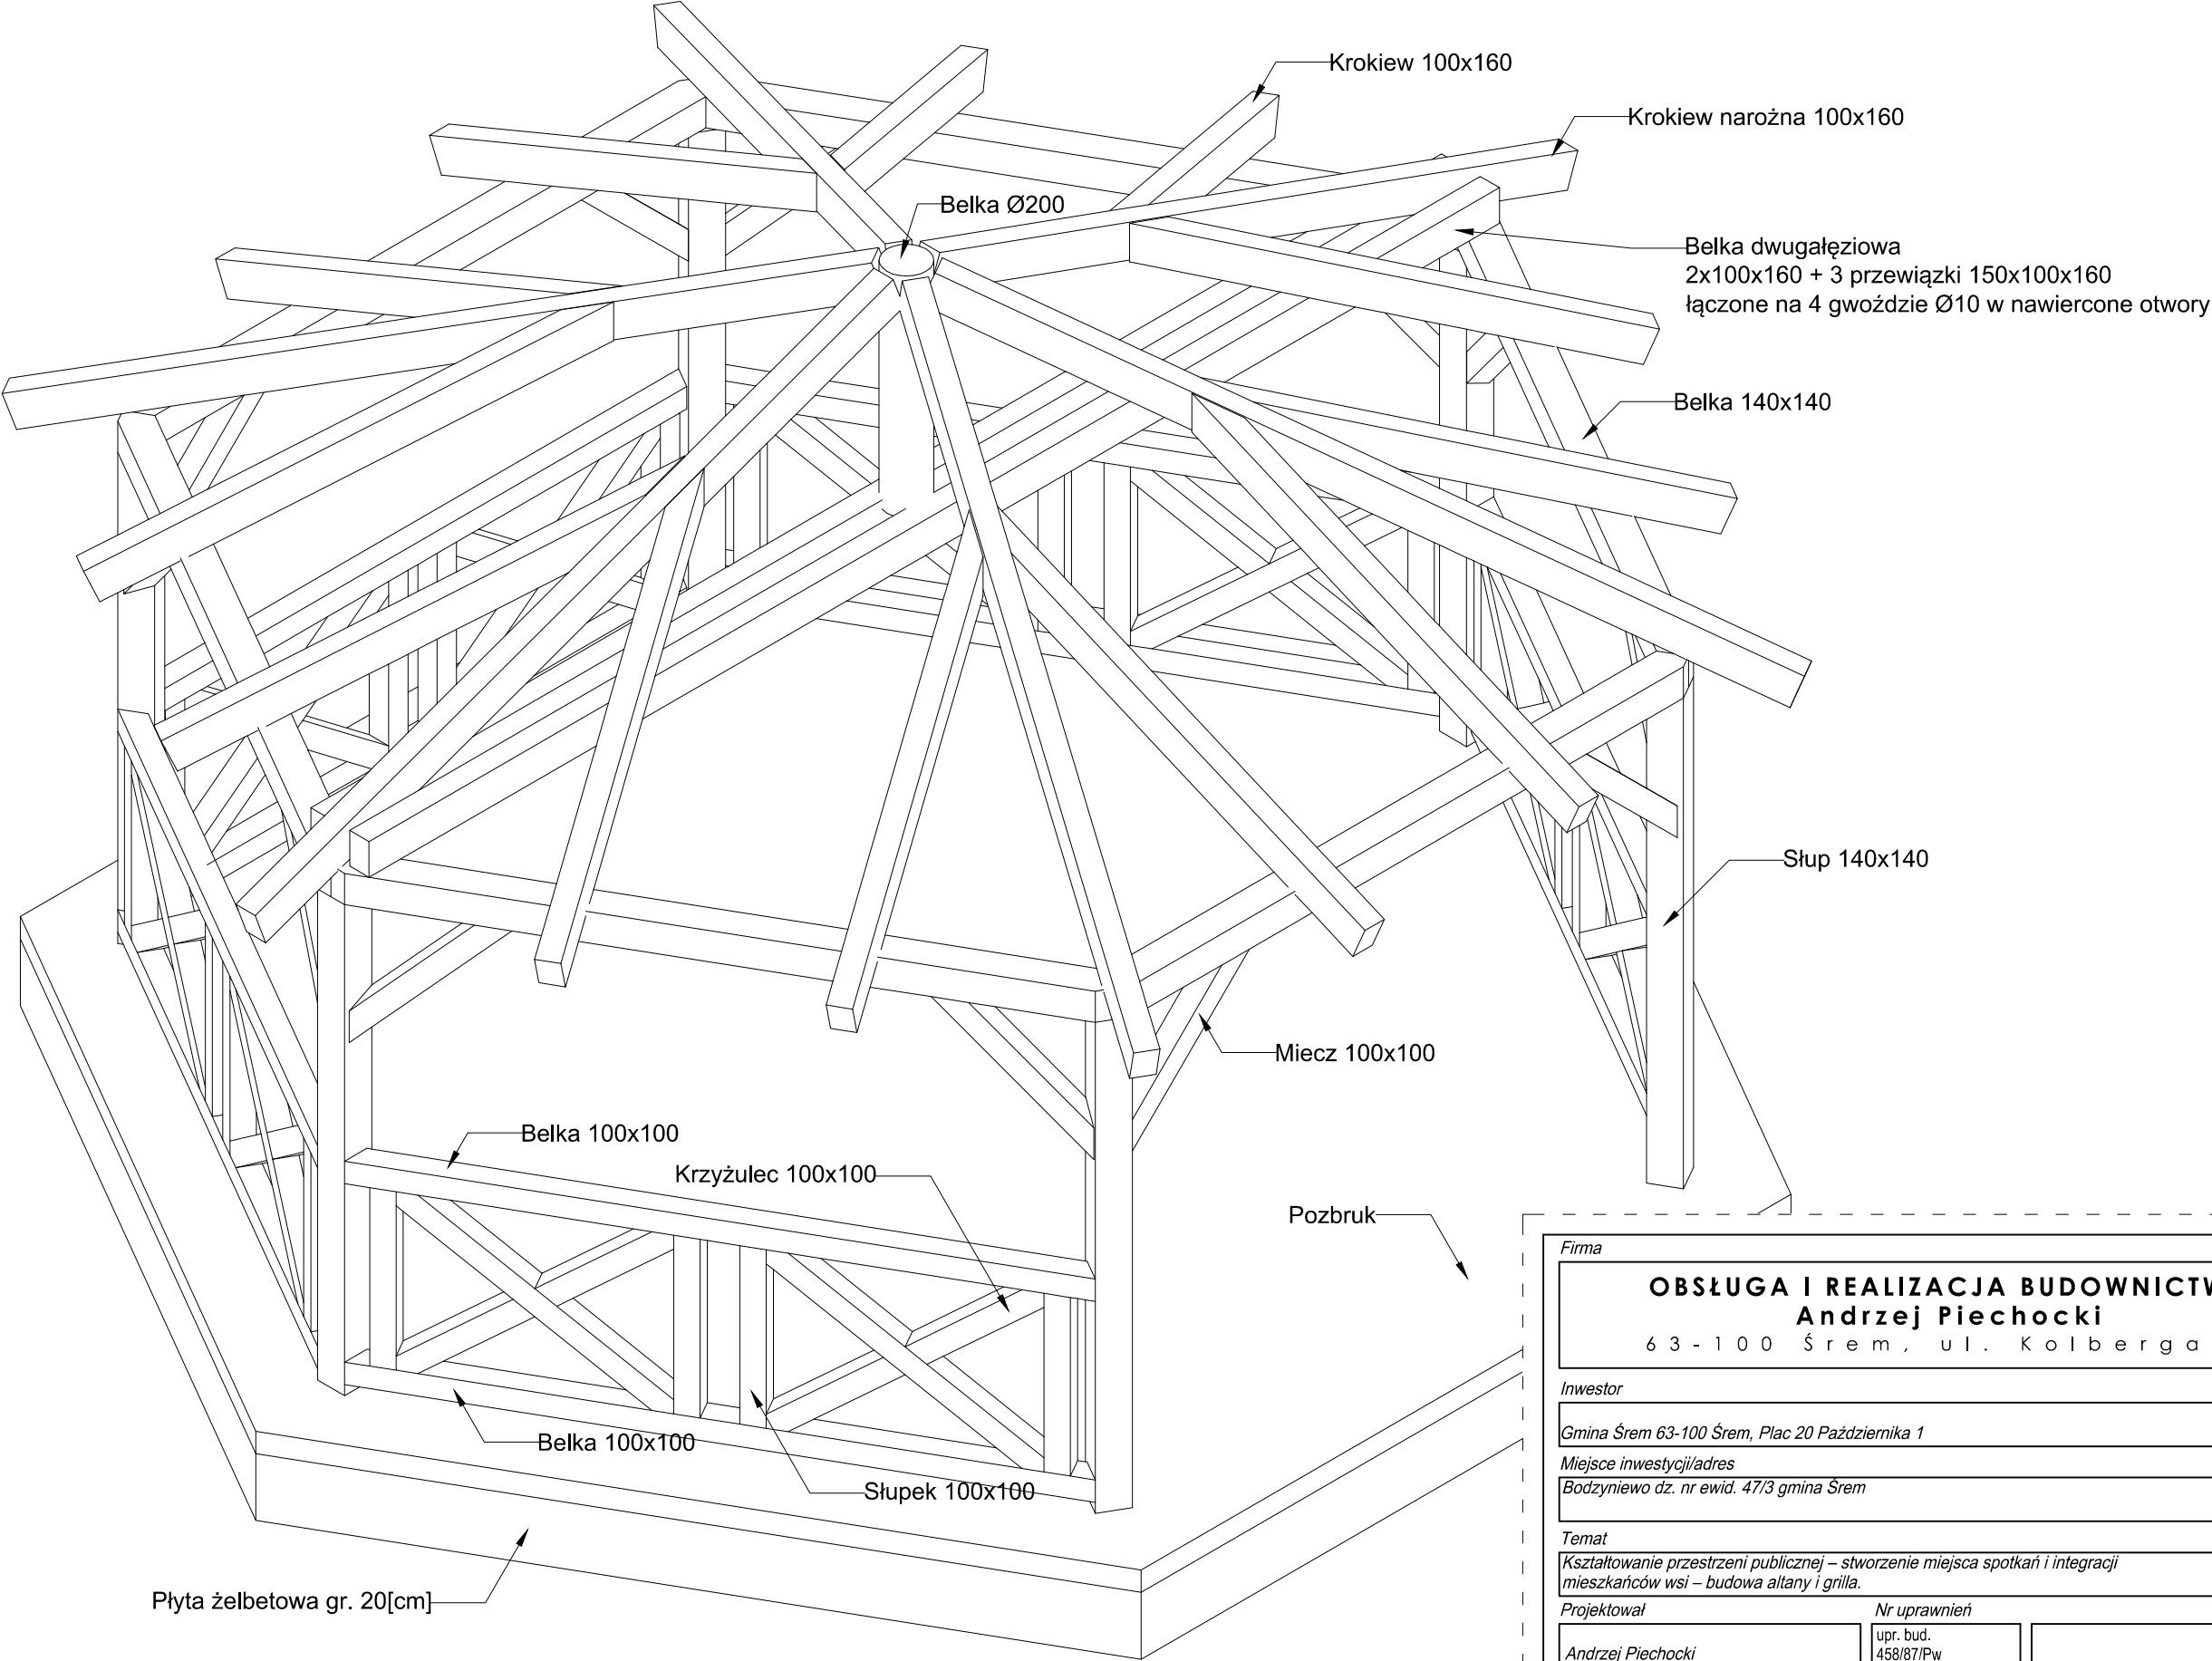

Nachylenie krokwi narożnych: 20,00 °
Wysokość w kalenicy: 3,630 [m]
Szerokość elewacji frontowej: 5,925 [m]
Liczba kondygnacji: 1
Powierzchnia zabudowy: 23,37 [m²]
Drewno klasy: C24

Firma			
OBSŁUGA I REALIZACJA BUDOWNICTWA Andrzej Piechocki 63-100 Śrem, ul. Kolberga 2			
Inwestor			
Gmina Śrem 63-100 Śrem, Plac 20 Października 1			
Miejsce inwestycji/adres Bodzyniewo dz. nr ewid. 47/3 gmina Śrem			
Temat			
Kształtowanie przestrzeni publicznej – stworzenie miejsca spotkań i integracji mieszkańców wsi – budowa altany i grilla.			
Projektował	Nr uprawnień	Podpis	
Andrzej Piechocki	upr. bud. 458/87/Pw		
Opracowanie	Podpis		
mgr inż. konstr. Marcin Piechocki			
Branża	Stadium	Nr rysunku	Data
Budowlana	ZG	AN_A-05	02.2014
Nazwa rysunku	Skala	Strona	
Konstrukcja	1:30		

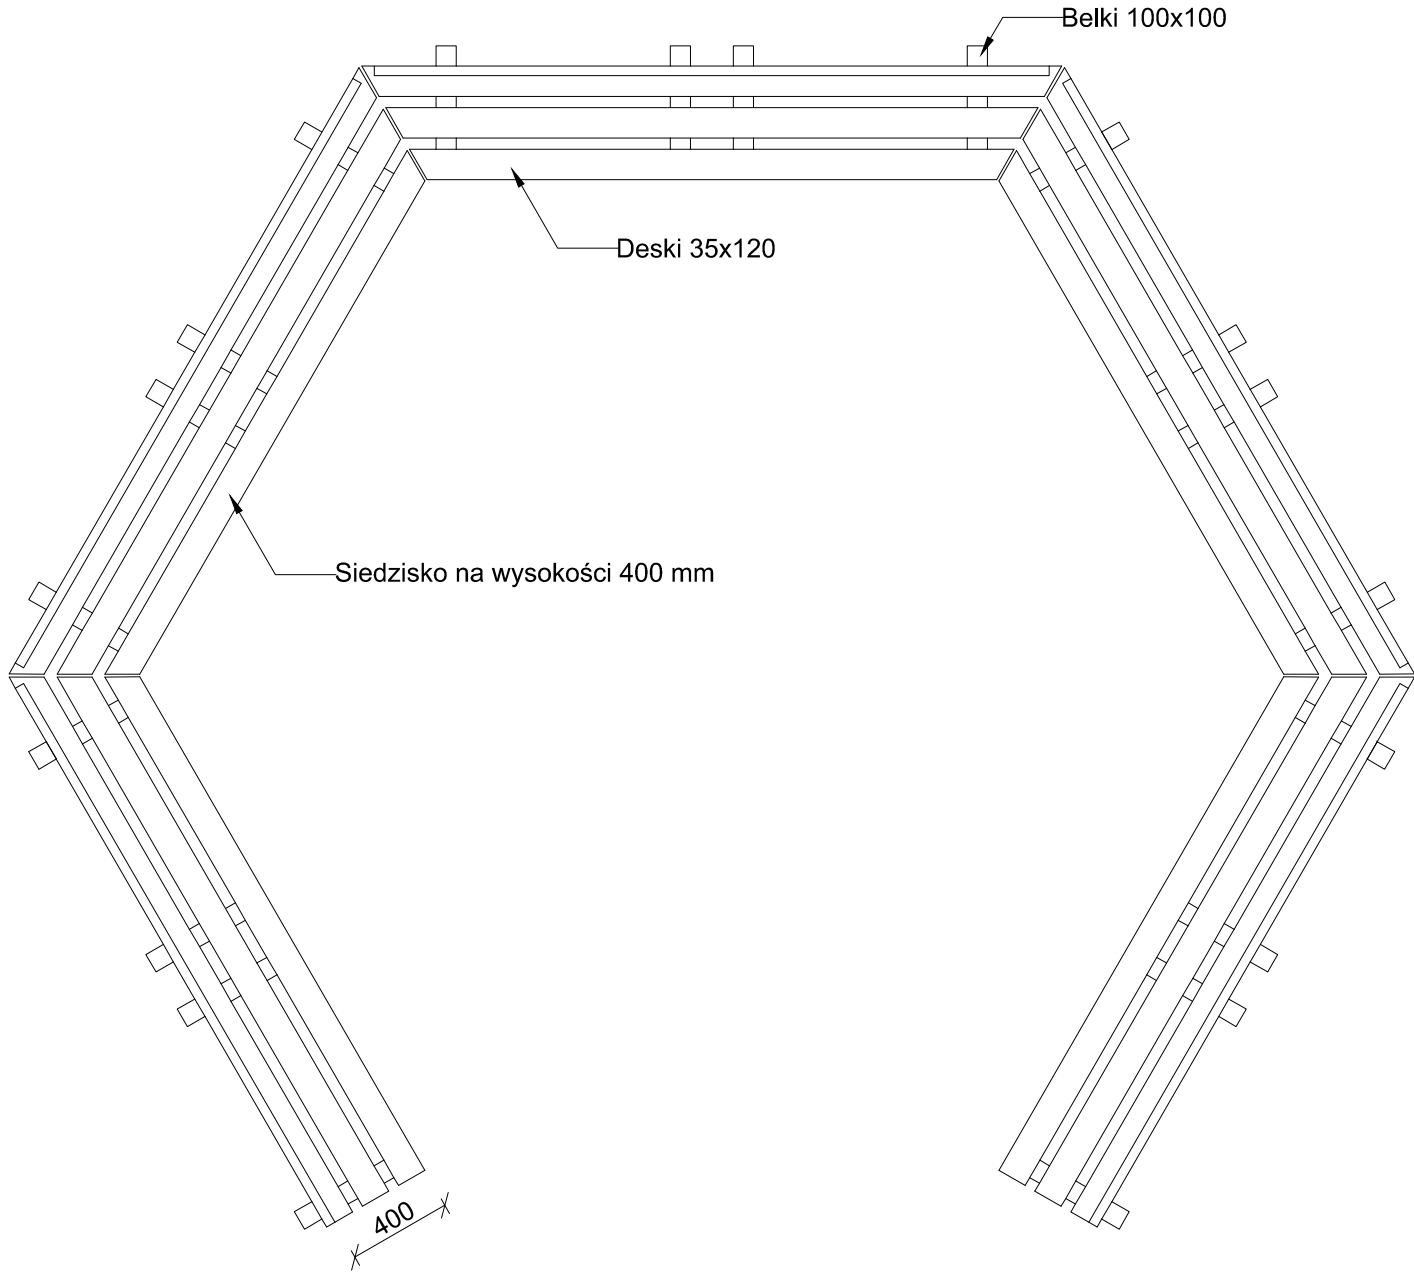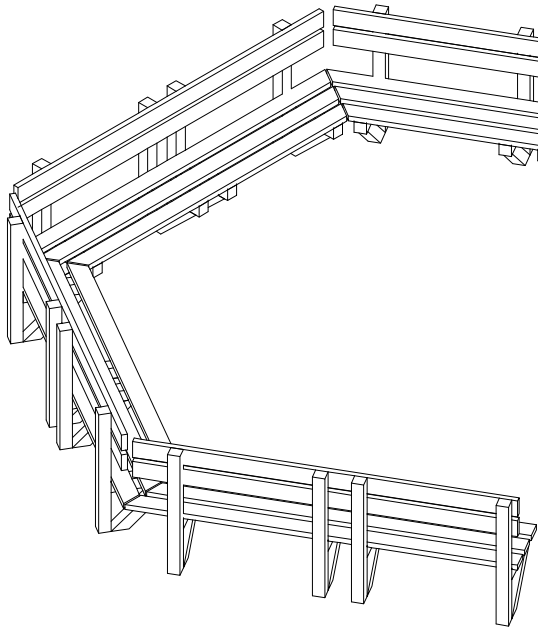

Nachylenie krokwi narożnych: 20,00 °
Wysokość w kalenicy: 3,630 [m]
Szerokość elewacji frontowej: 5,925 [m]
Liczba kondygnacji: 1
Powierzchnia zabudowy: 23,37 [m²]

Drewno klasy: C24

Firma			
OBSŁUGA I REALIZACJA BUDOWNICTWA Andrzej Piechocki 6 3 - 1 0 0 Ś r e m , u l . K o l b e r g a 2			
Inwestor			
Gmina Śrem 63-100 Śrem, Plac 20 Października 1			
Miejsce inwestycji/adres			
Bodzyniewo dz. nr ewid. 47/3 gmina Śrem			
Temat			
Kształtowanie przestrzeni publicznej – stworzenie miejsca spotkań i integracji mieszkańców wsi – budowa altany i grilla.			
Projektował	Nr uprawnień	Podpis	
Andrzej Piechocki	upr. bud. 458/87/Pw		
Opracowanie	Podpis		
mgr inż. konstr. Marcin Piechocki			
Branża	Stadium	Nr rysunku	Data
Budowlana	ZG	AN_A-06	02.2014
Nazwa rysunku		Skala	Strona
Konstrukcja ławek		1:30	