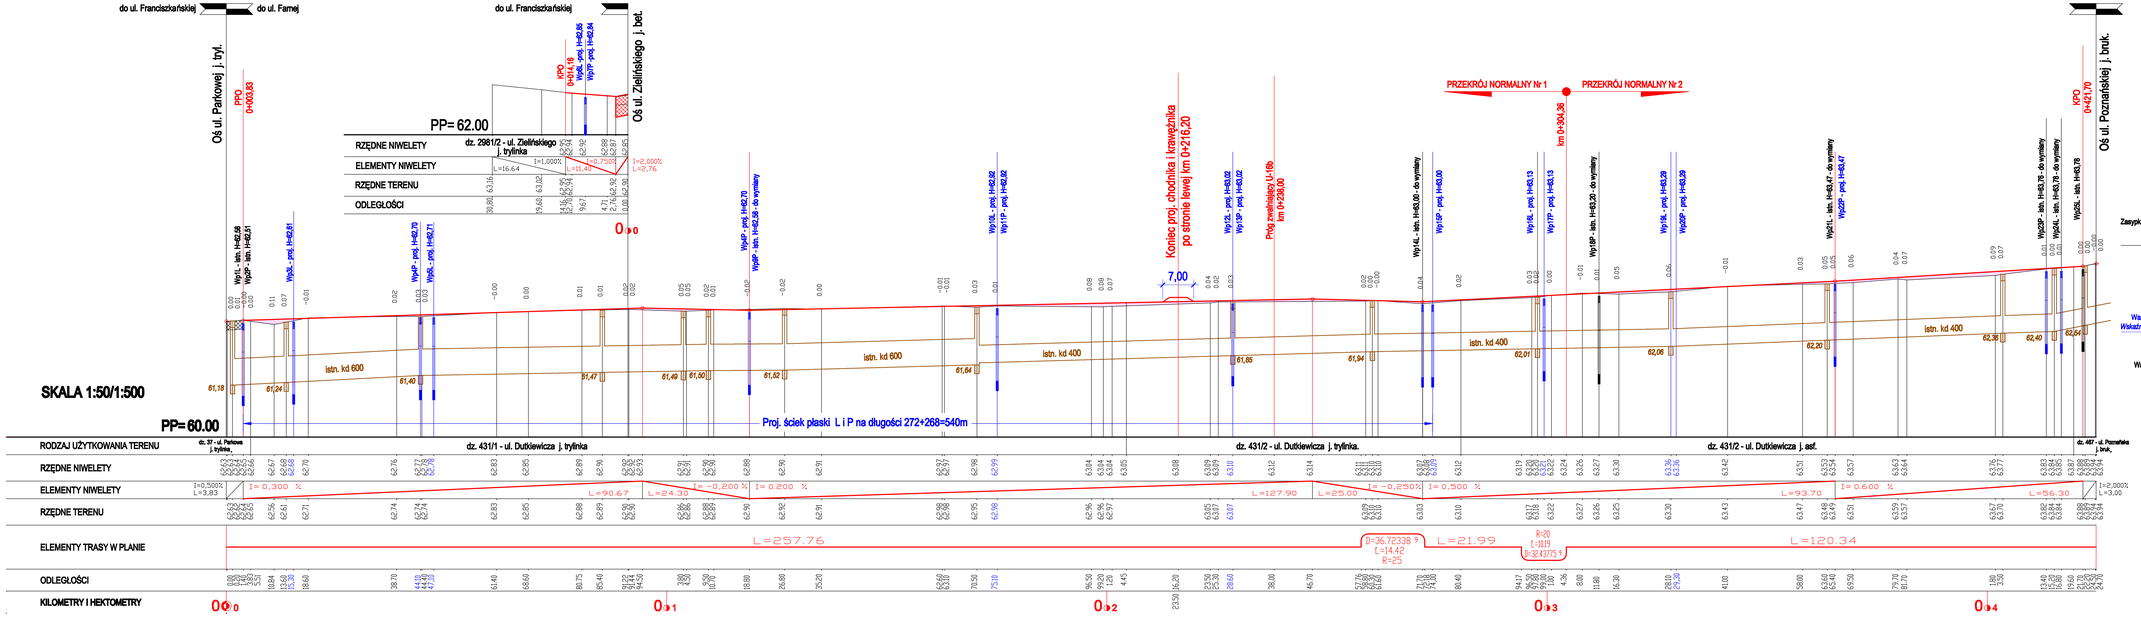

PRZEKRÓJ POPRZECZNY WYKOPU KANALIZACYJNEGO 1:20

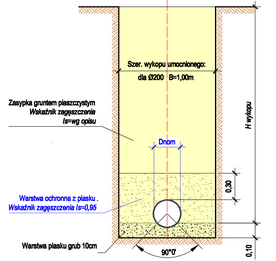

ZPRD Poznań

ZAKŁAD PROJEKTOWANIA i REALIZACJI DRÓG
mgr inż. Zenon Jurga
63-670 Dąbrowa ul. Leśna 26

PROJEKT BUDOWLANO-WYKONAWCZY

Gmina ŚREM

PRZEBUDOWA ULICY DUTKIEWICZA w Śremie

PRZEDMIOT RYSUNKU: **PRZEKRÓJ PODŁUŻNY**

SKALA: 1:50/500

PROJEKTANT: mgr inż. Zenon Jurga — Upoważnienie Wojewody do projektowania i kierowania robotami budowlanymi bez ograniczeń w specjalności drogi Nr ewid. upr.: 1/0/0/ WKP/ POZP /Poznań

DATA: 09. 2011

SPRAWDZAJĄCY: mgr inż. Janusz Hallmer — Upoważnienie Wojewody do projektowania i kierowania robotami budowlanymi bez ograniczeń w specjalności drogi Nr ewid. upr.: 1/0/0/ WKP/ POZP /Poznań

POZIOM:

NR RYS.: 4.