



SKALA 1: 100

ARKUSZ 1

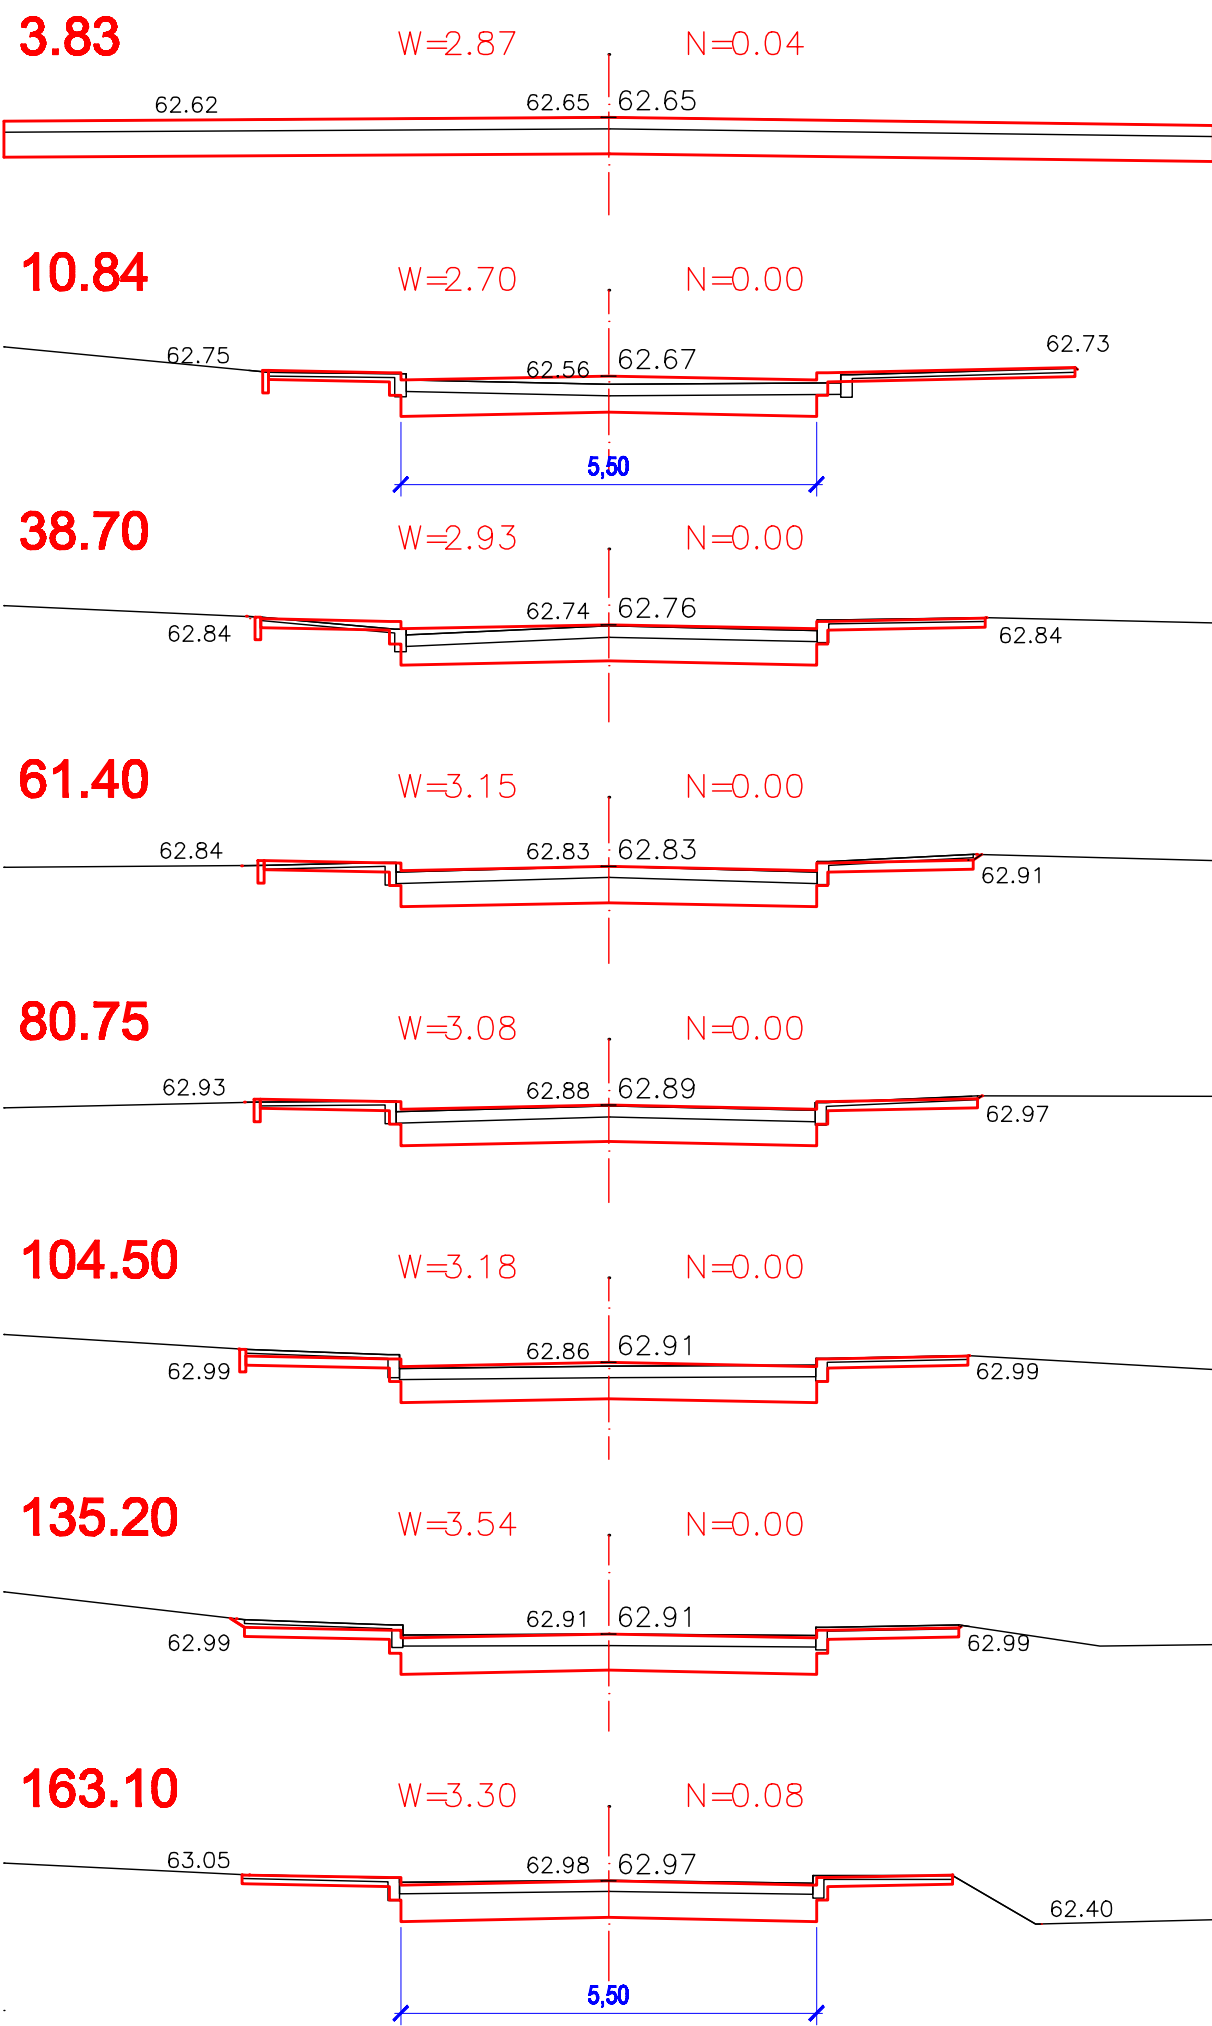


SKALA 1: 100

ARKUSZ 2

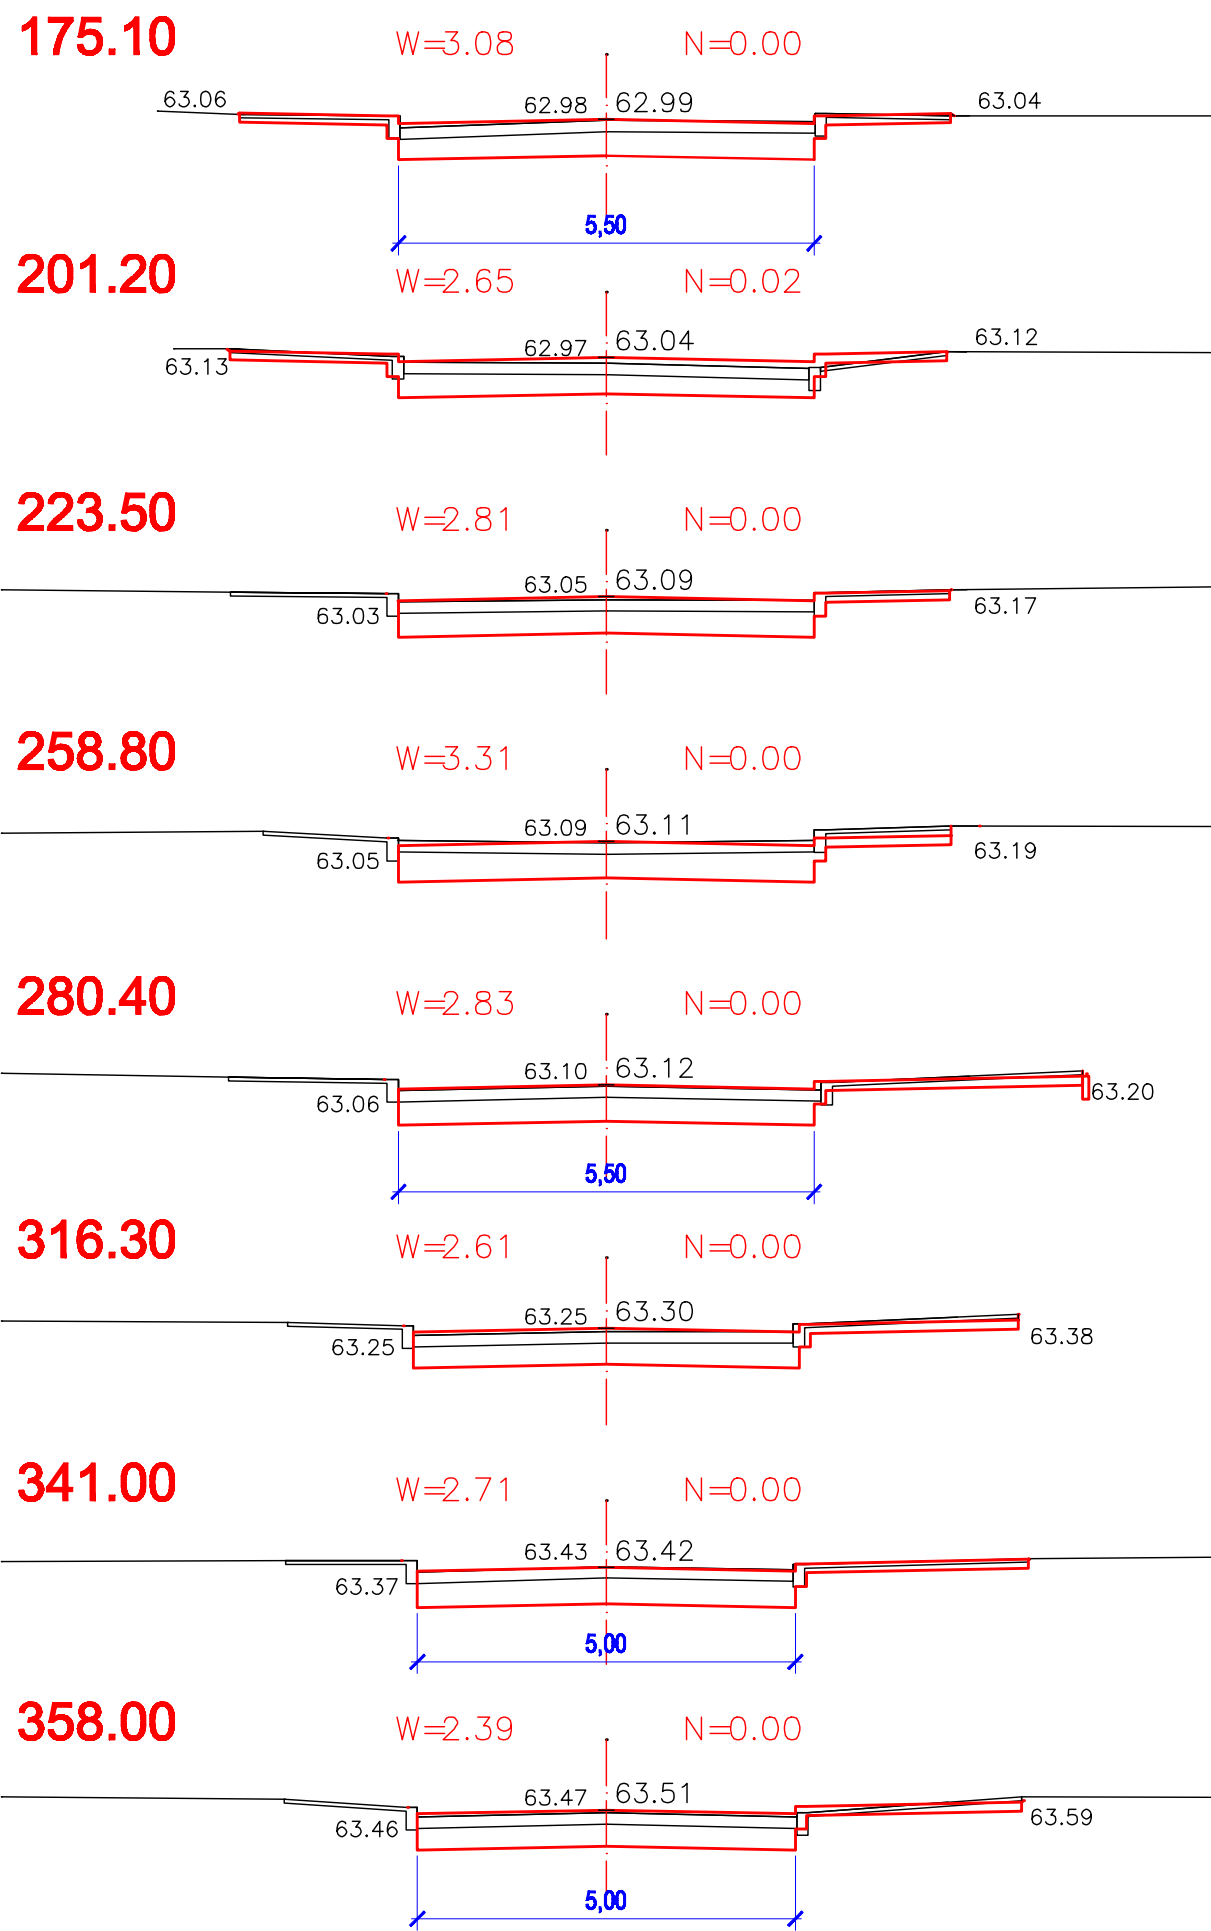

SKALA 1: 100

ARKUSZ 3

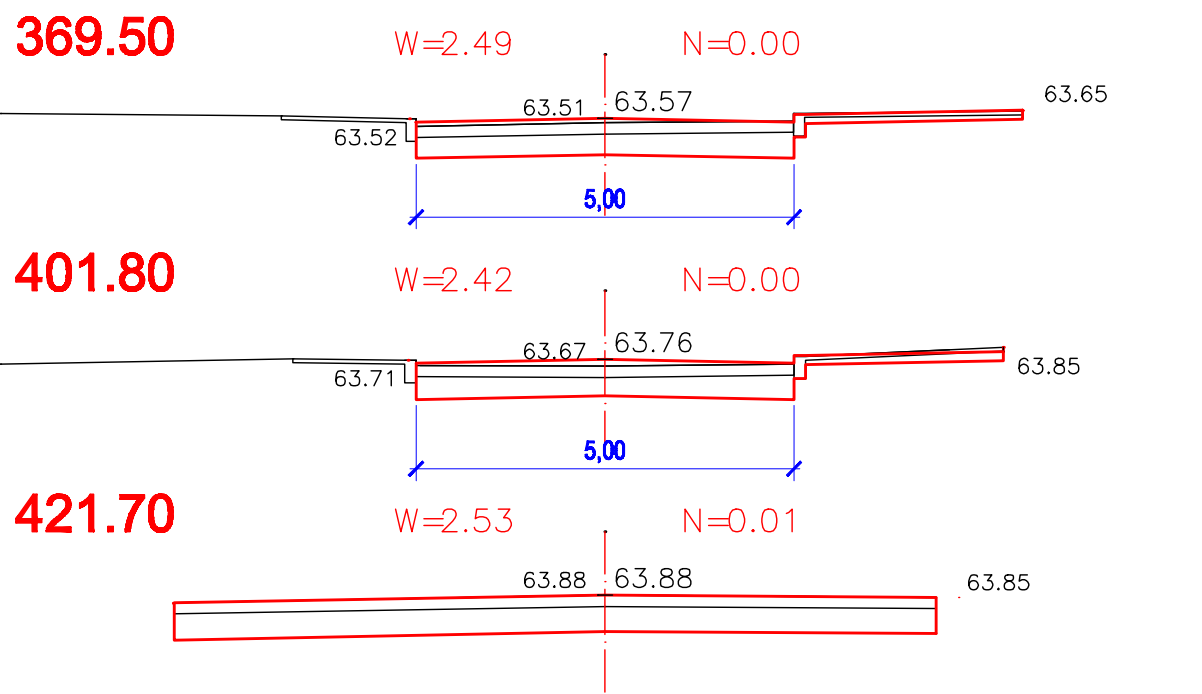

ZPIRD Poznań		ZAKŁAD PROJEKTOWANIA i REALIZACJI DRÓG mgr inż. Zenon Jurga 62-070 Dąbrowa ul. Leśna 26	
STADIUM: PROJEKT BUDOWLANO-WYKONAWCZY		INWESTOR: Gmina ŚREM	
OBJEKT: PRZEBUDOWA ULICY DUTKIEWICZA w Śremie		SKALA: 1:100	
PRZEDMIOT RYSUNKU: PRZEMOCYTY POPRZECZNE		DATA OPRAC.: 11. 2011	
PROJEKTANT: mgr inż. Zenon Jurga Upewnienie budowlane do projektowania i kierowania robotami budowlanymi bez ograniczeń w specjalności dróg Nr ewid. upr.: 165/73 WZDP Poznań		PODPIS: NR RYB: 5.	
SPRAWDZAJĄCY: mgr inż. Jacek Holzer Upewnienie budowlane do projektowania i kierowania robotami budowlanymi bez ograniczeń w specjalności dróg Nr ewid. upr.: 133/00 i 40/72 WZDP Poznań		PODPIS: NR RYB: 5.	