


PRÓG ZWALNIAJĄCY TYP U-16b PŁYTOWY w km 0+238
1:50

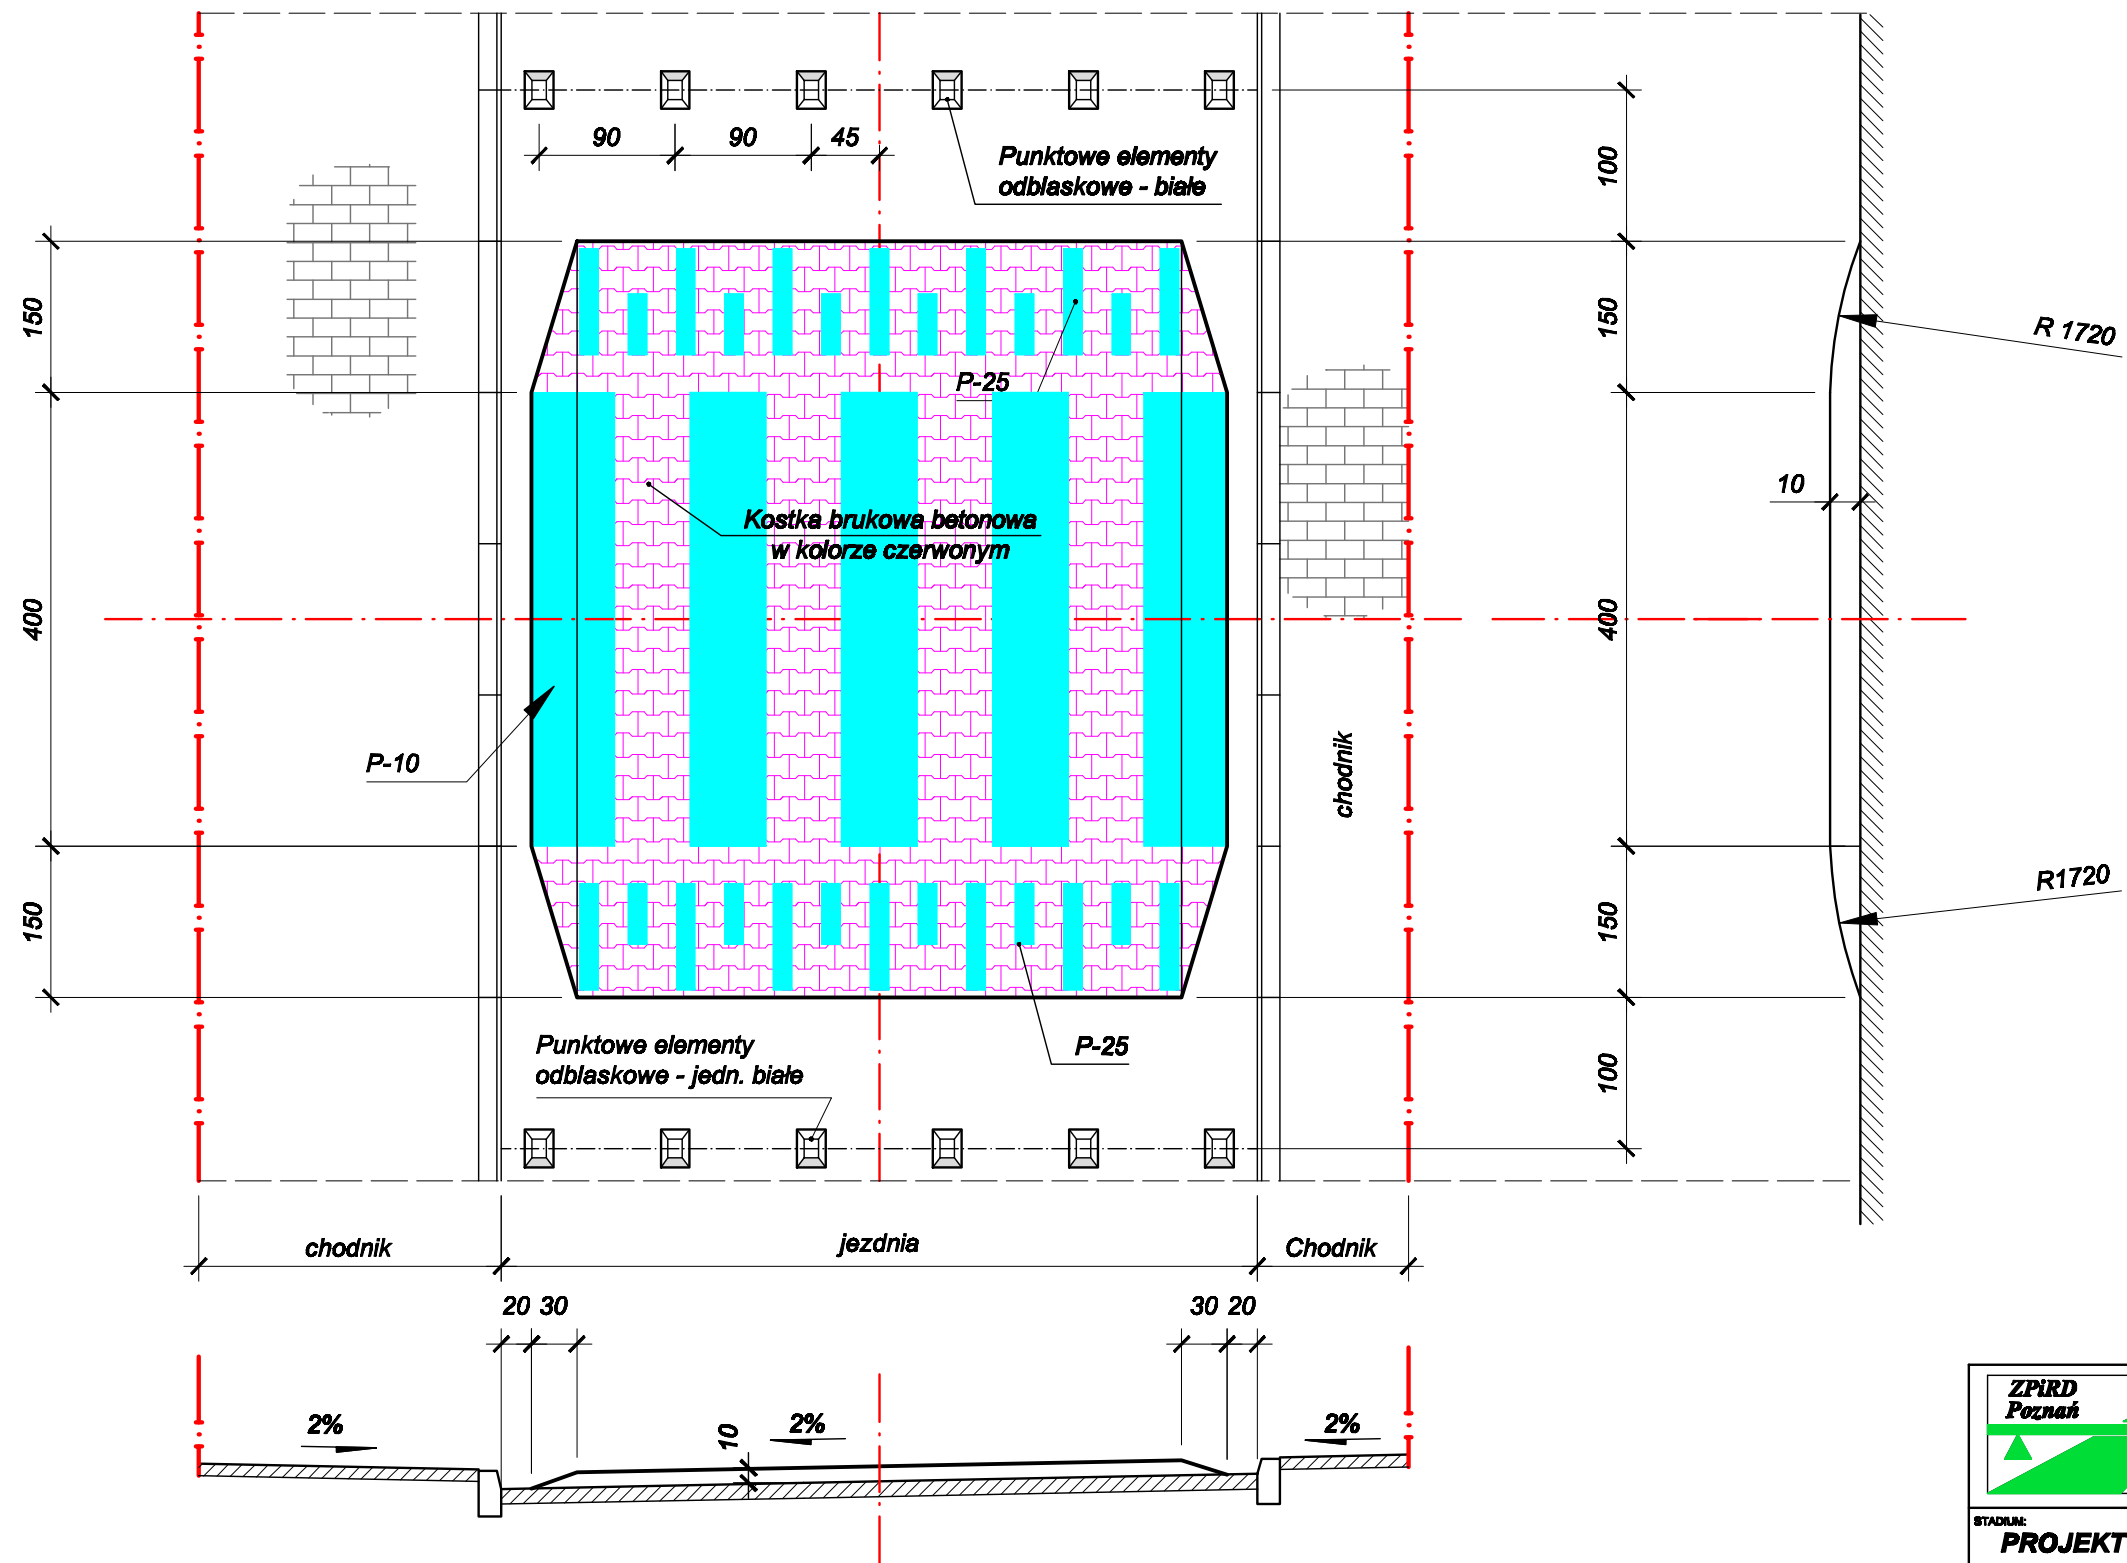

Typ progny: U-16b (płytkowy)
 $V_p = 30 \text{ km/godz}$

	<h1 style="text-align: center;">ZAKŁAD PROJEKTOWANIA i REALIZACJI DRÓG</h1> <p style="text-align: center;"><i>mgr inż. Zenon Jurga</i> 62-070 Dąbrowa ul. Leśna 26</p>	
STADIUM: PROJEKT BUDOWLANO-WYKONAWCZY	INWESTOR: Gmina ŚREM	
OBJEKT: PRZEBUDOWA ULICY DUTKIEWICZA W ŚREMIE	BRANŻA: PROJEKT DROGOWY	
PRZEDMIOT RYSUNKU: PRÓG ZWALNIAJĄCY	SKALA: 1:50	
PROJEKTANT: <i>mgr inż. Zenon Jurga</i> <small>Ustalenie budowlanego projektowania i kierowanie robotami budowlanymi bez opierania w szczególności drogi Nr ewid. upr.: 16673 WZDP Poznań</small>	PODPIS:	DATA OPRAC.: 11. 2011
SPRAWDZAJĄCY: <i>mgr inż. Jacek Hofzner</i> <small>Ustalenie budowlanego do projektowania i kierowania robotami budowlanymi bez opierania w szczególności drogi Nr ewid. upr.: 13398 i 4072 WZDP Poznań</small>	PODPIS:	NR RYS.: 7.