
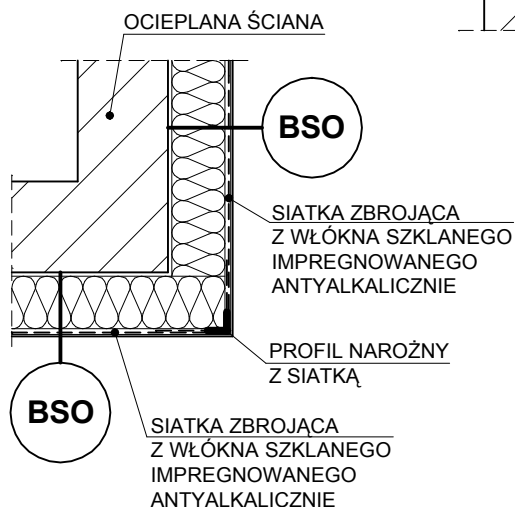



## PRZEKRÓJ POZIOMY

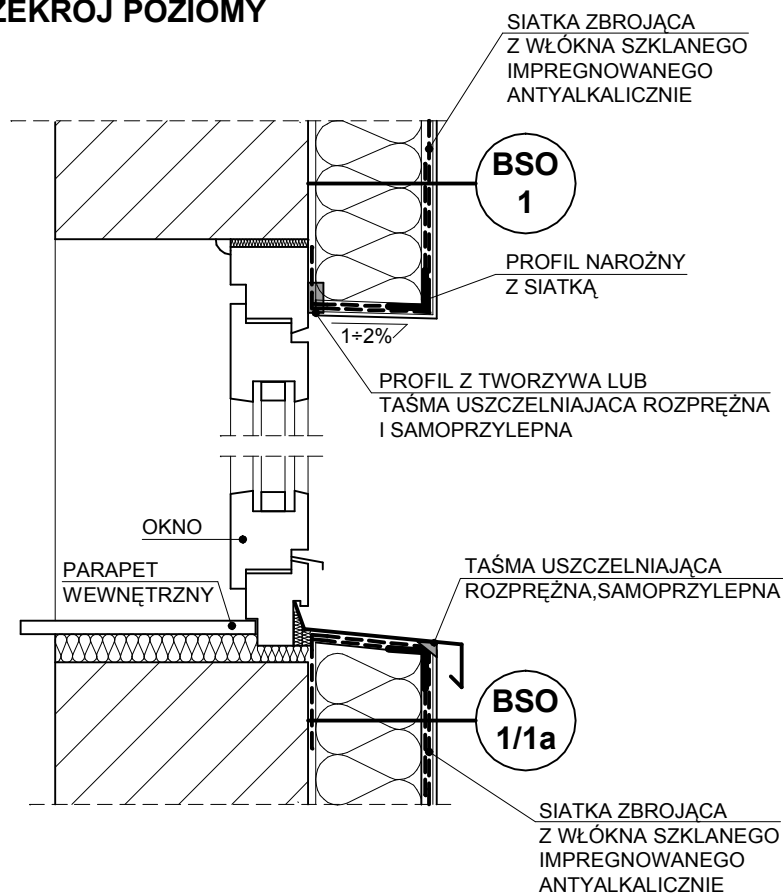

## NAROŻE WYPUKŁE

## PRZEKRÓJ PIONOWY

### LEGENDA:

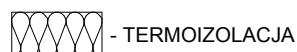

OPIS WARSTW BSO W DOKUMENTACJI PROJEKTOWEJ

	<b>ARCHIM</b> STUDIO PROJEKTOWE 63-100 ŚRĘM ul. KILIŃSKIEGO 5 tel/fax: 061-283-48-78
<b>DETALE OCIEPLENIA (BSO) - SCHEMATY OŚCIEŻA OKIENNE I DRZWIOWE, NAROŻE</b>	nr rys: <b>d-2.10</b>
opracowanie: SCHEMATY DETALI ROZWIĄZANIA WZORCOWE	data: LUTY 2009
	skala: 1:10 © archim.pl