


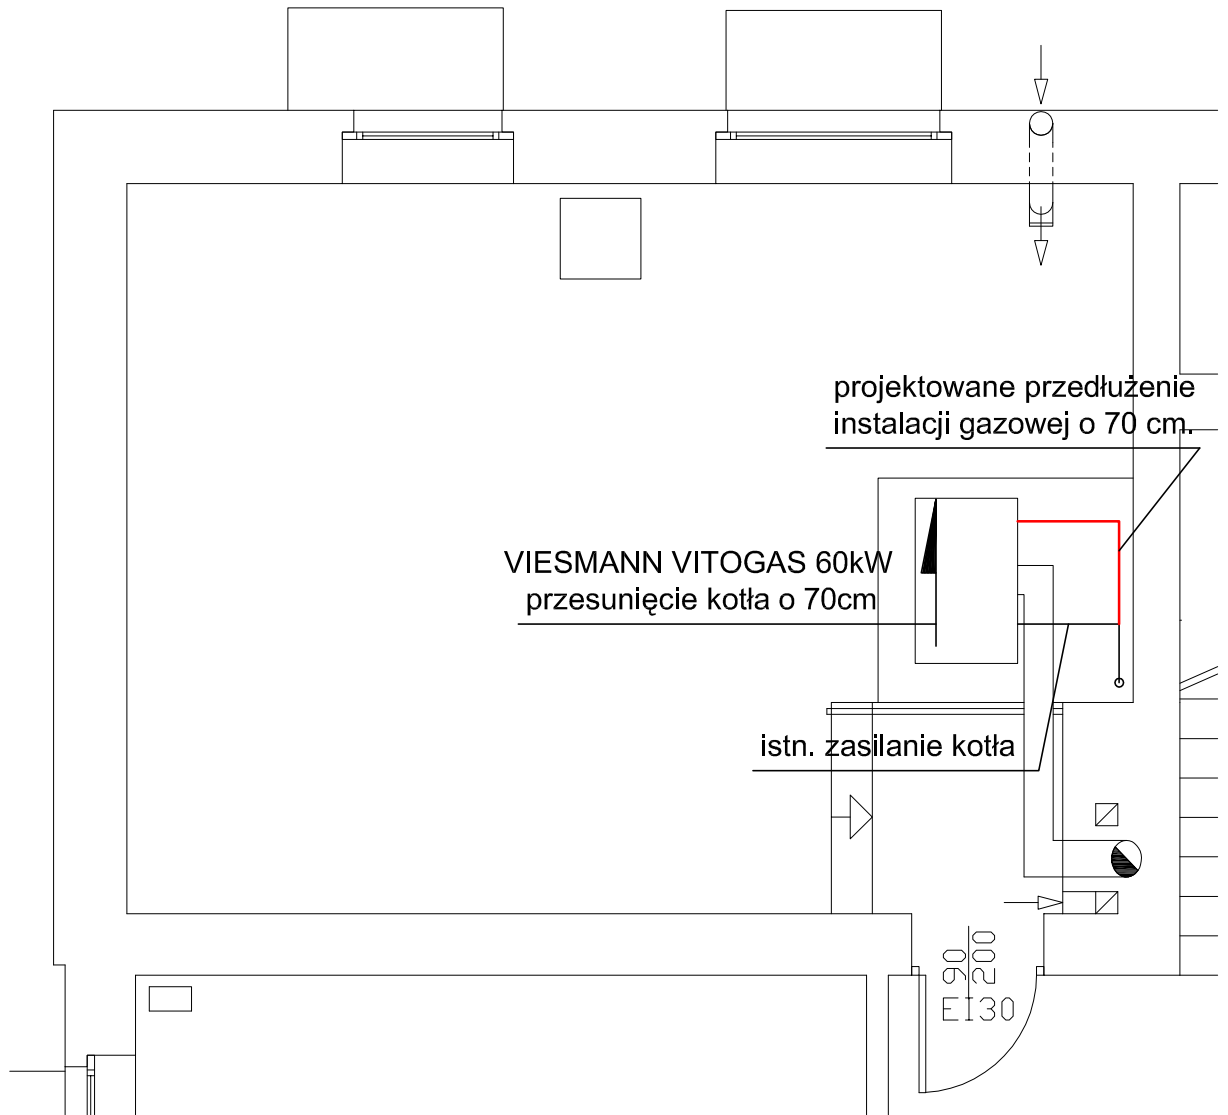

AutoCAD nr 640-00349552 dok. nr D870414



BIURO PROJEKTOWE  
60-408 Poznań, ul. Startowa 1  
t./f. 61 8411 300  
kom 66 8411 300  
poczta@skupio.pl



ARCHIM STUDIO PROJEKTOWE  
Śrem, ul. J. Kilińskiego 5, 61-28-34-878, www.archim.pl

temat/ adres:  
TERMOMODERNIZACJA BUDYNKU ADMINISTR.-BIUROWEGO  
dz. nr ewid. 1424, 1425; ul. MICKIEWICZA 10, 63-100 ŚREM

inwestor/ adres:  
URZĄD MIEJSKI W ŚREMIE, PL. 20 PAŹDZIERNIKA 1, 63-100 ŚREM

projektant:  
mgr inż. Grzegorz Skupio, spec. instalacyjna  
upr. nr 7131-7132/149/PW/2001 WKP/IS/0343/03  
mgr inż. Roman Skupio, spec. instalacyjna  
inż. Aleksander Skupio, spec. instalacyjna  
sprawdzający:  
mgr inż. Jacek Machowina, spec. instalacyjna  
upr. nr 443/87/Pw WKP/IS/2951/01

tytuł rys: **INSTALACJA GAZOWA  
KOTŁOWNIA - RZUT**

**Is-10**

faza: P. BUDOWLANY • branża: INSTALACJE • skala: 1:50

data: 2014. 05.