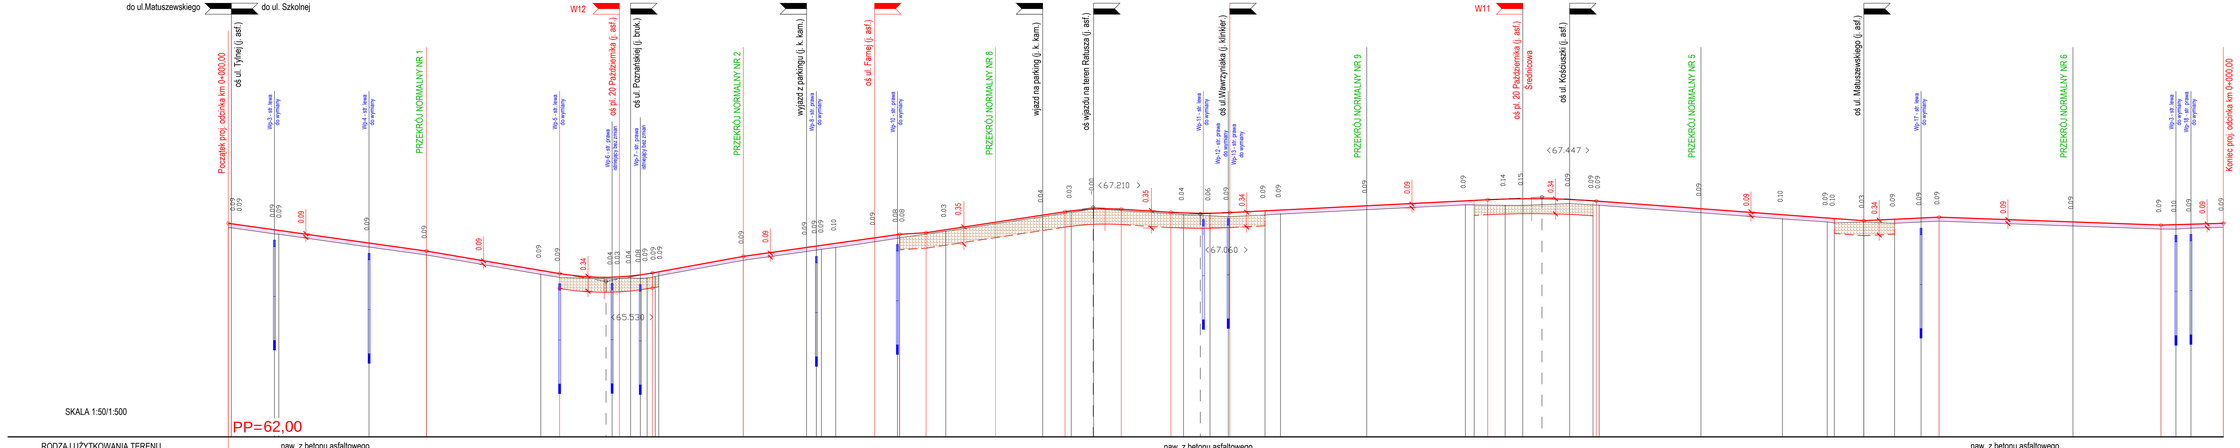

PRZEKRÓJ POPRZECZNY WYKOPU KANALIZACYJNEGO 1:20

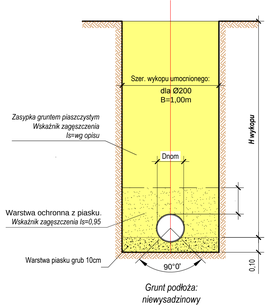

ZPRD Poznań — ZAKŁAD PROJEKTOWANIA i REALIZACJI DRÓG
mgr inż. Zenon Jurga
62-070 Dąbrowa ul. Leśna 26

OBIEKT: PROJEKT BUDOWLANO-WYKONAWCZY		BRANŻA: Gmina Śrem
TEMAT: REMONT PLACU 20 PAŹDZIERNIKA W ŚREMIE		PROFIL: PROJEKT DROGOWY
RYSUNEK NR: PRZEKROJE PODŁUŻNE DRÓG WOKÓŁ PLACU		SKALA: 1:50/500
OPRACOWAŁ(A) mgr: Dominika Jurga, Asystent Projektanta	PODPIS:	DATA OPRAC.: 07. 2014
PROJEKTANT: mgr inż. Zenon Jurga, Uprawnienia budowlane do projektowania bez ograniczeń nadane budowlanej bez ograniczeń w specjalności: drogi mostowe upr. 1/0/87 POIiIB w Poznaniu	PODPIS:	NR RYS.: 4.
SPRAWDZAJĄCY: mgr inż. Jacek Holtzer, Uprawnienia budowlane do projektowania bez ograniczeń nadane budowlanej bez ograniczeń w specjalności: drogi mostowe upr. 1/0/87 POIiIB w Poznaniu	PODPIS:	