
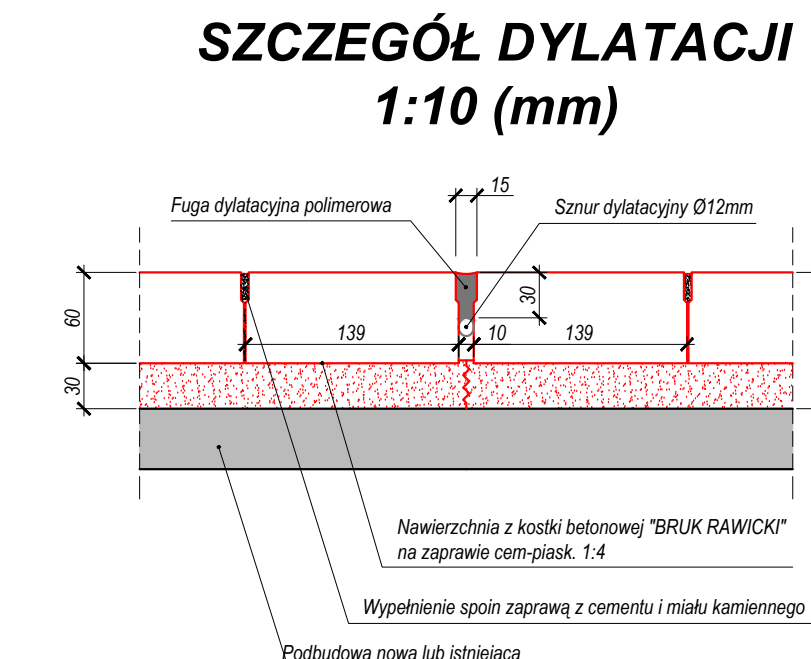
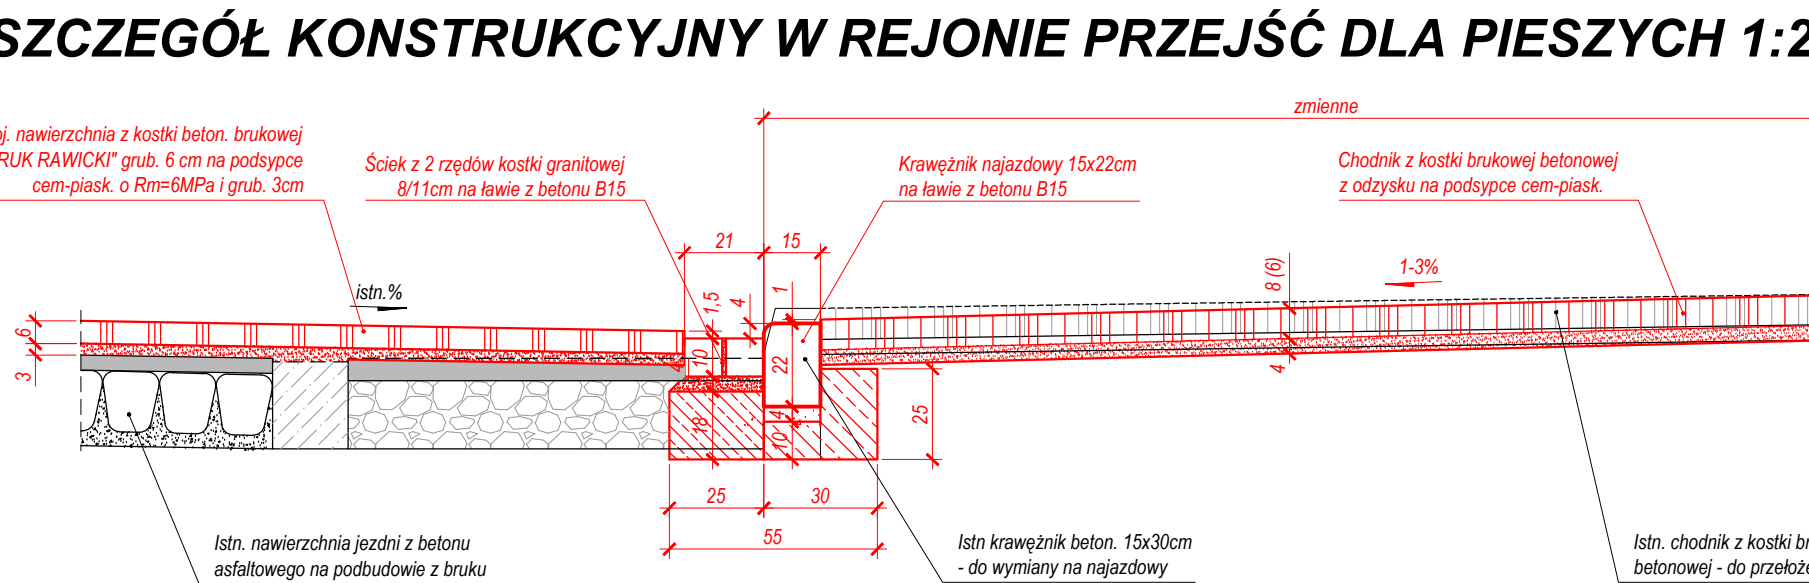


Kategoria ulic: drogi gminne
Klasa ulic: L - Lokalne
Prędkość projektowa: Vp=30km/h
Kategoria ruchu: KR2 (średni)
Grunt podłoża: G1

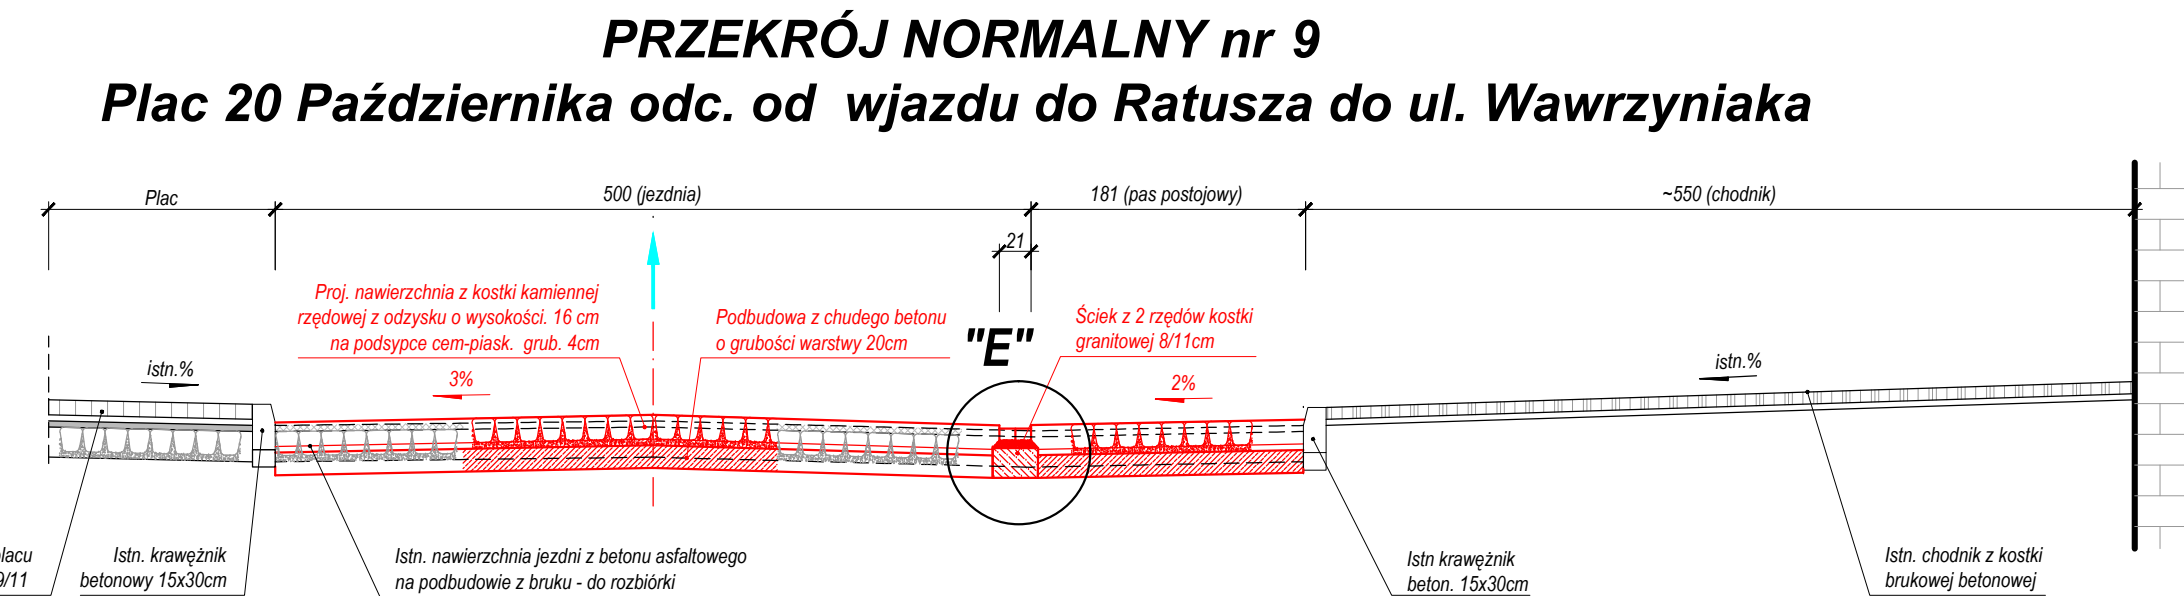

UWAGI:

- Nawierzchnia jezdni z kostki brukowej betonowej "BRUK RAWICKI" grub. 6cm ułożonej na podspocie cement-piaskowej 1:4 o Rm=14MPa i grub. min 3cm (po zagęszczeniu).
- Wypełnienie spoin nawierzchni jezdni z kostki brukowej "BRUK RAWICKI" zaprawą z cementu i maku kamiennego 1:4.
- Oznakowanie poziome na przejściach dla pieszych wykonanych z kostki brukowej "DILOS" w kolorze białym mleczkowym.

ZAKŁAD PROJEKTOWANIA I REALIZACJI DRÓG	
PROJEKT BUDOWLANO-WYKONAWCZY	Gmina Śrem
REMONT PLACU 20 PAŹDZIERNIKA W ŚREMIE	PROJEKT DROGOWY
PRZEKROJE NORMALNE	1:50; 1:20
07. 2014	3.