


**MIEJSCOWY PLAN ZAGOSPODAROWANIA PRZESTRZENNEGO  
REJONU UL. WIEJSKIEJ W ŚREMIE**


SKALA 1:1000

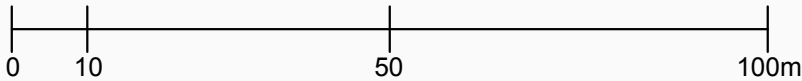

**OBJAŚNIENIA**

- GRANICA OBSZARU OBJĘTEGO PLANEM MIEJSCOWYM
- LINIA ROZGRANICZAJĄCA TERENY O RÓŻNYM PRZEZNACZENIU  
LUB RÓŻNYCH ZASADACH ZAGOSPODAROWANIA
- NIEPRZEKRACZALNA LINIA ZABUDOWY
- U** TEREN ZABUDOWY USŁUGOWEJ
- MW** TEREN ZABUDOWY MIESZKANIOWEJ WIELORODZINNEJ
- ZI** TEREN ZIELENI IZOLACYJNEJ
- KDW** TEREN DROGI WEWNĘTRZNEJ
- KDD** TEREN DROGI PUBLICZNEJ DOJAZDOWEJ

**WYRYS ZE STUDIUM UWARUNKOWAŃ I KIERUNKÓW  
ZAGOSPODAROWANIA PRZESTRZENNEGO GMINY ŚREM**  
skala 1 : 10 000

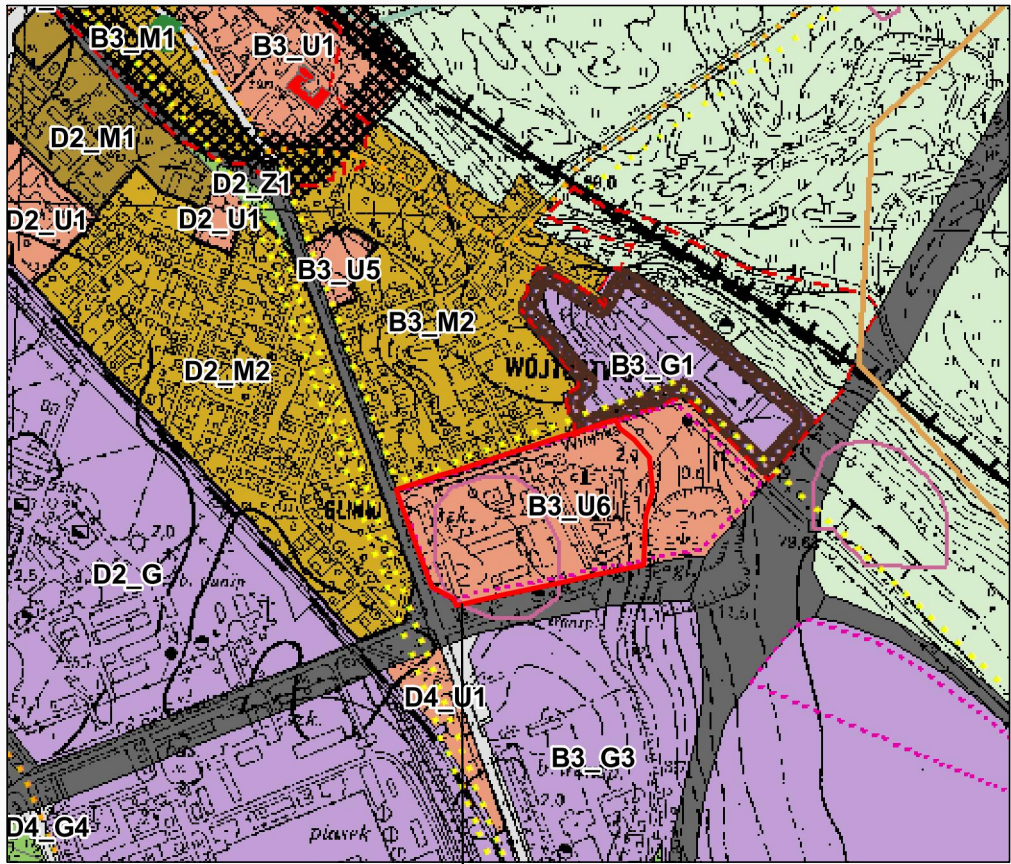

GRANICA OBSZARU OBJĘTEGO PLANEM