


Załącznik 1 Lokalizacja obszaru objętego miejscowym planem

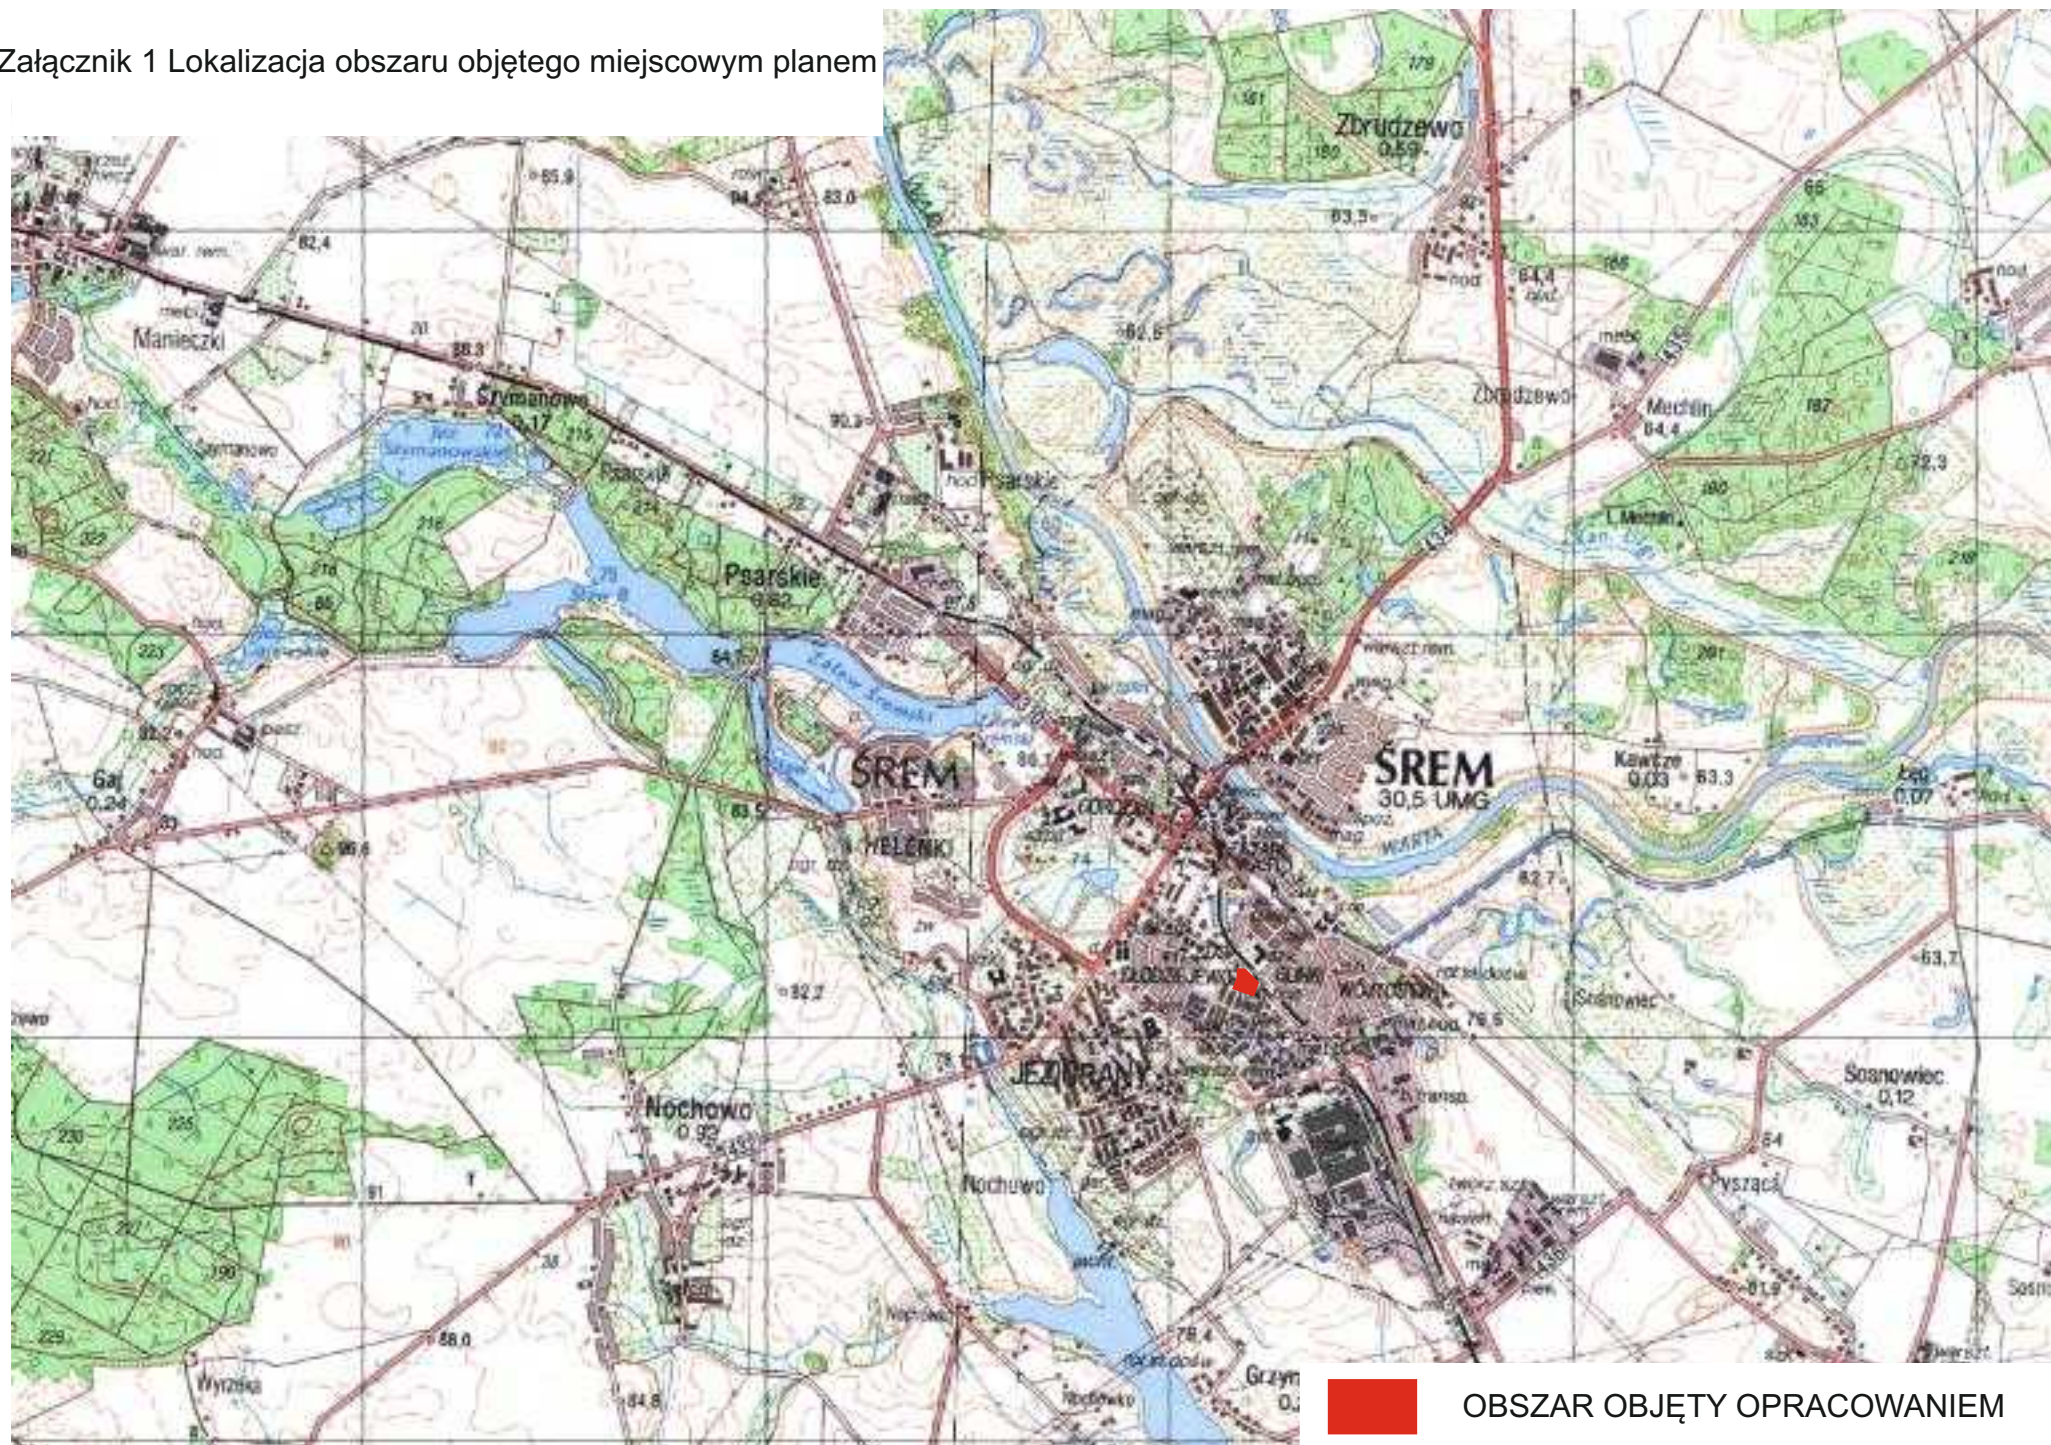

OBSZAR OBJĘTY OPRACOWANIEM