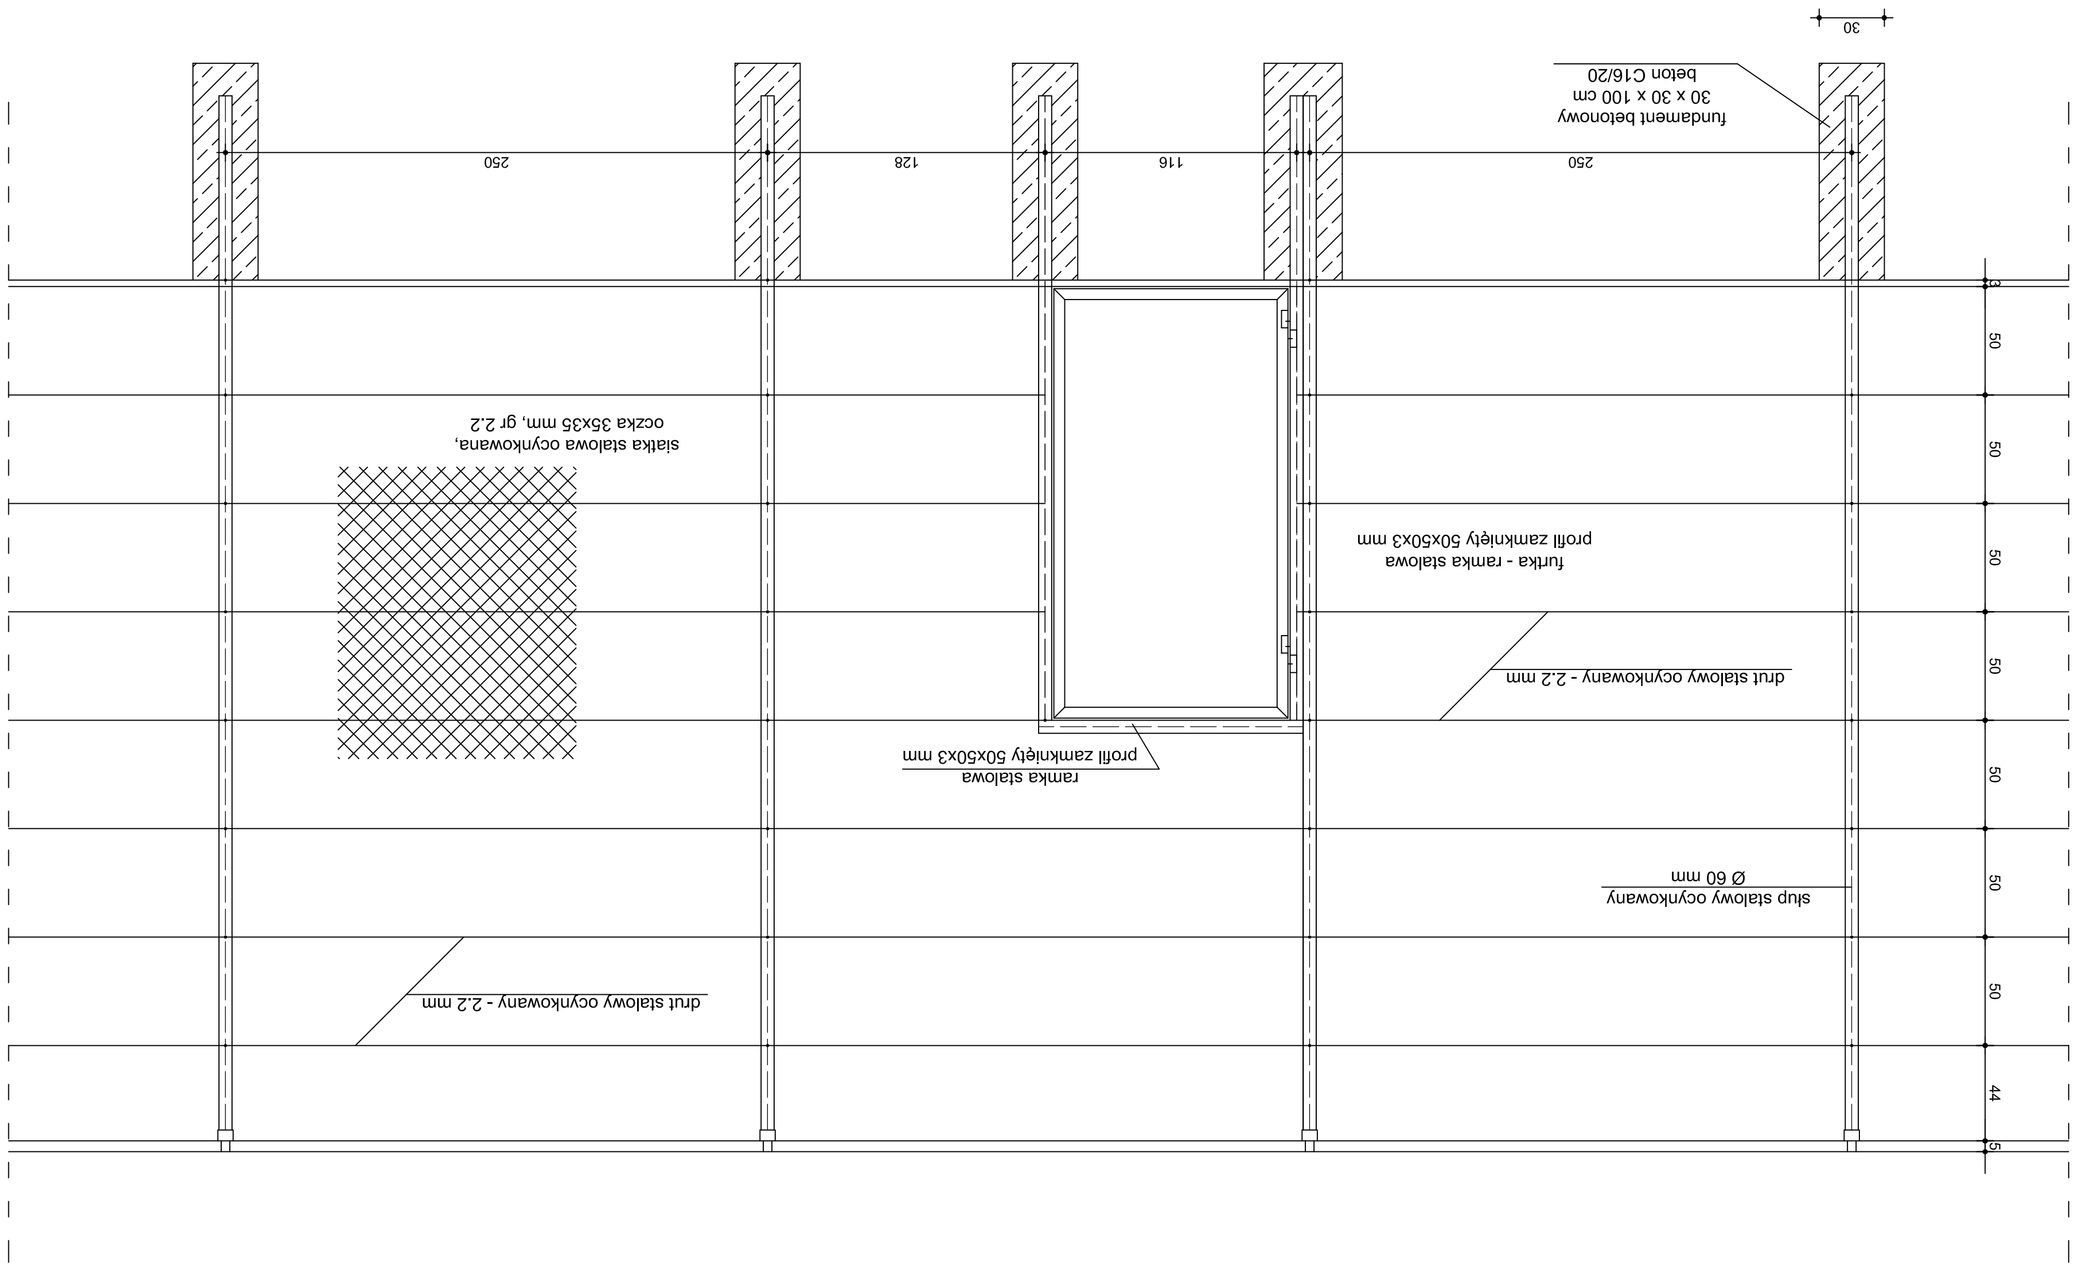

USŁUGI OGÓLNOBUDOWLANE - RADOSŁAW BINKOWSKI 63 - 100 Śrem, Mechlin ul. Dąbrowska 7 tel. (61)2822907, tel. kom 0604 597058	
BRANŻA: OGÓLNOBUDOWLANA	
NAZWA PROJEKTU: KOMPLEKS SPORTOWY	
INWESTOR: GMINA ŚREM, ul. Pl. 20 Października 1	
ADRES BUDOWY: PRZEMĘT dz. nr 1712 i 1742	
ZESPÓŁ PROJEKTOWY	NR UPR. I PODPIS
mgr Inż. Radosław Binkowski	WKP/0030/POOK/05
PRZEDMIOT: OGRODZENIE	
Numer rysunku: 5	Data: XI/2010 Skala 1:20