


Granice zmiany planu polegającej na uchyleniu części miejscowego planu zagospodarowania przestrzennego uchwalonego przez Radę Miejską w Śremie uchwałą nr 360/XXXVII/2013 z dnia 19 września 2013 roku w sprawie miejscowego planu zagospodarowania przestrzennego dla terenu położonego we wsi Zbrudzewo

Załącznik do uchwały Nr.....  
Rady Miejskiej w Śremie  
z dnia .....

Wyrys ze Studium Uwarunkowań i Kierunków Zagospodarowania  
Przestrzennego Gminy Śrem  
skala 1:10 000

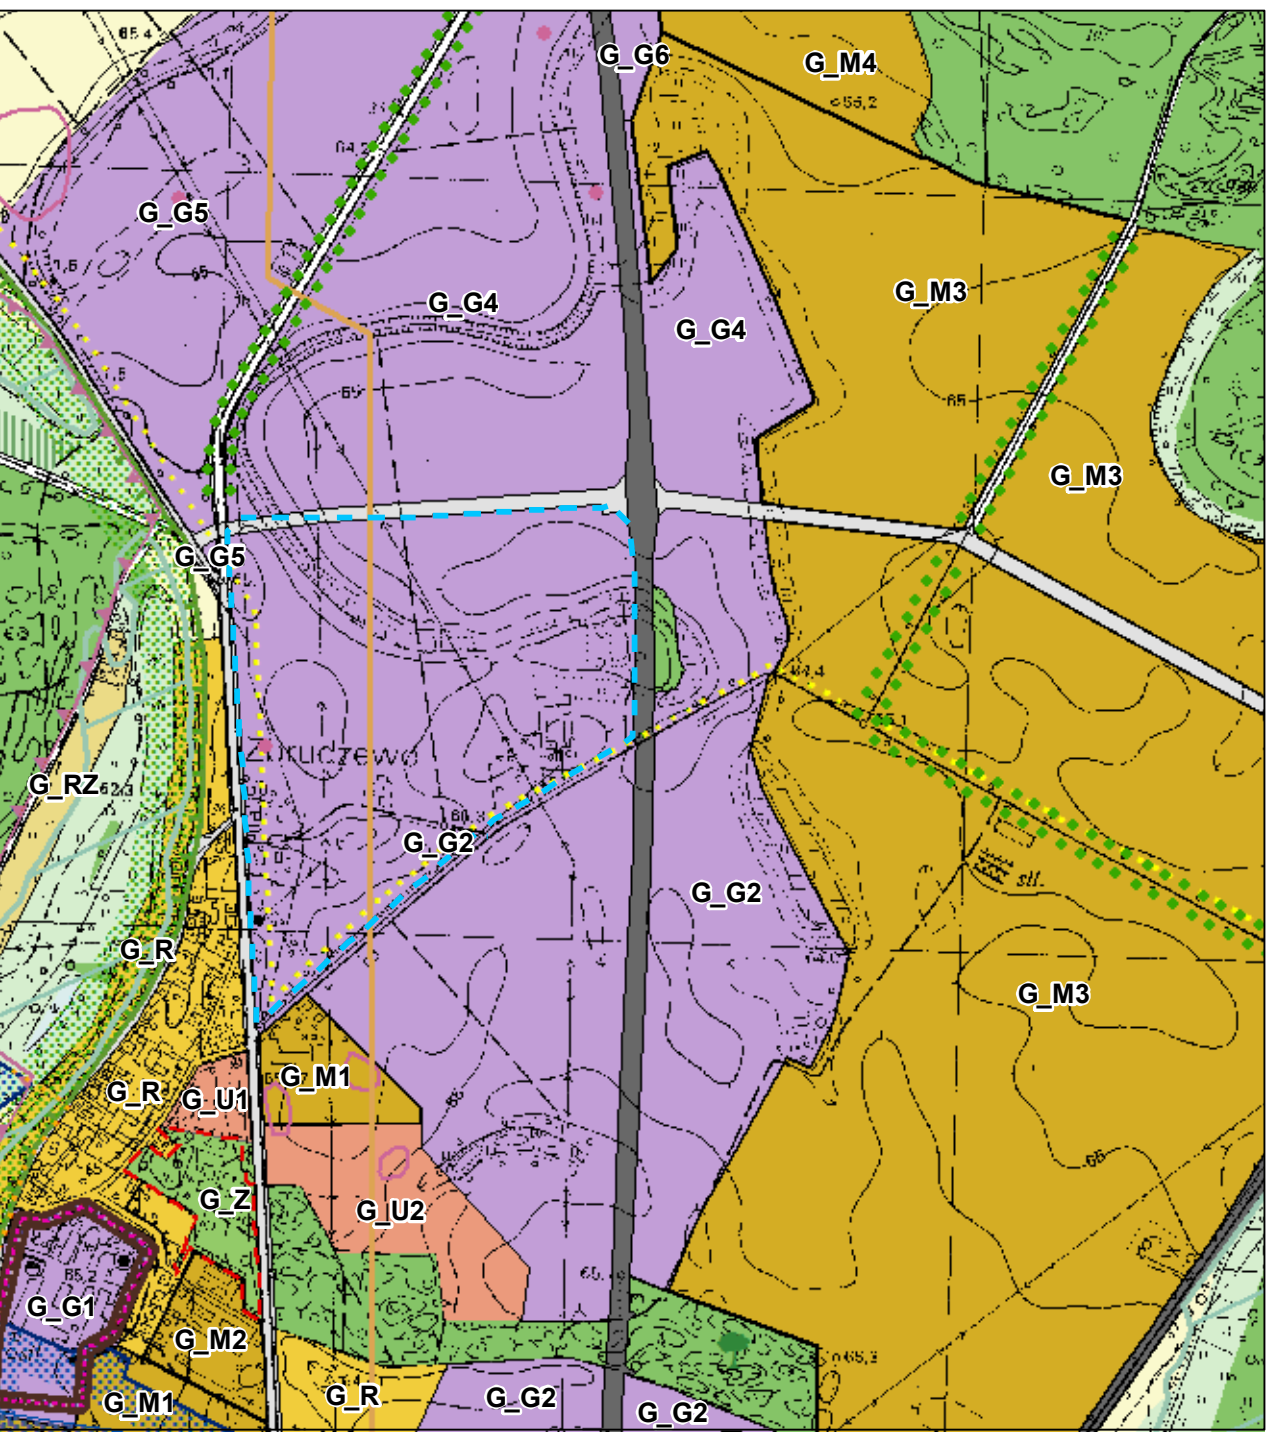

--- granica opracowania

