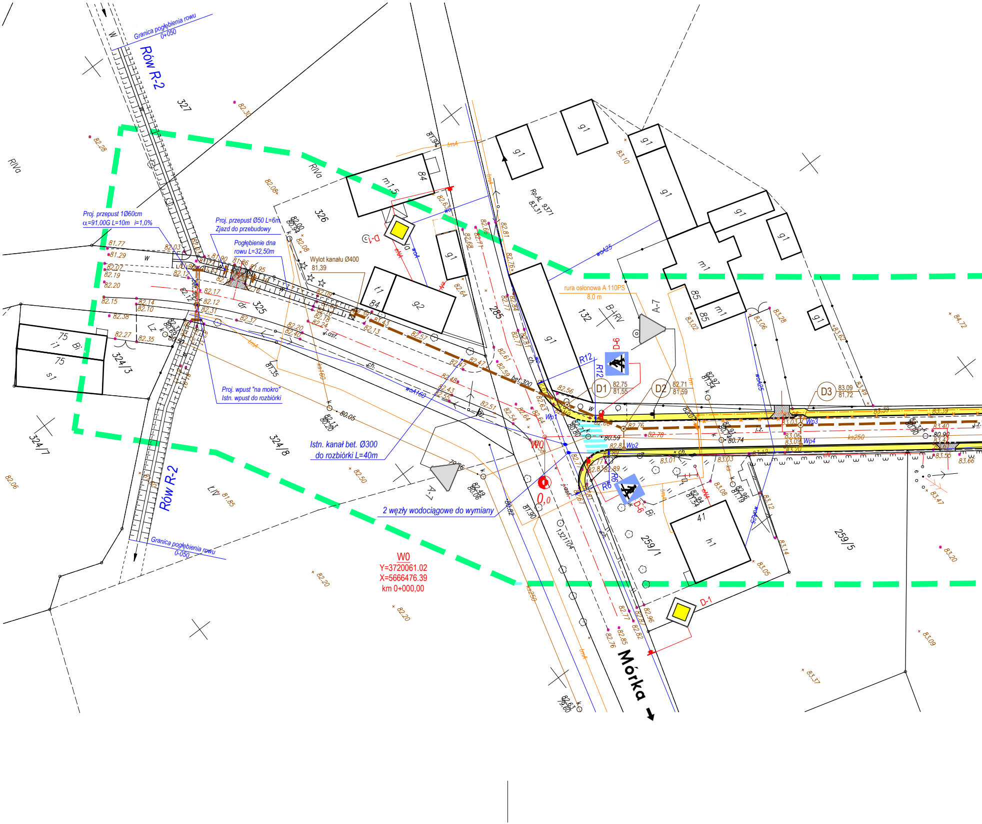
Granica pogłębienia rowu
0+050
Rów R-2
327
RIVa
326
325
324/3
324/7
324/8
75
Bi
75
s1
84
m1,5
g1
g2
t1
84
285
132
85
m1
85
g1
h1
41
259/1
259/5
Rp-AL 9371
83,31
Proj. przepust 1Ø60cm
α=91,00G L=10m i=1,0%
Proj. przepust Ø50 L=6m
Zjazd do przebudowy
Pogłębienie dna
rowu L=32,50m
Wylot kanału Ø400
81,39
Proj. wpust "na mokro"
Istn. wpust do rozbiórki
Istn. kanał bet. Ø300
do rozbiórki L=40m
2 węzły wodociągowe do wymiany
rura osłonowa A 110PS
8,0 m
D1
82,75
81,55
D2
82,71
81,59
D3
83,09
81,72
Wp1
Wp2
Wp3
Wp4
R12
R6
D-6
D-1
A-7
B-1
W0
0,0
W0
Y=3720061.02
X=5666476.39
km 0+000,00
Granica pogłębienia rowu
0-050
Mórka

wieś DALEWO

Sekcje: 433.132.16; 433.31.204

Województwo: WIELKOPOLSKIE
Gmina: Śrem
Obręb: Dalewo

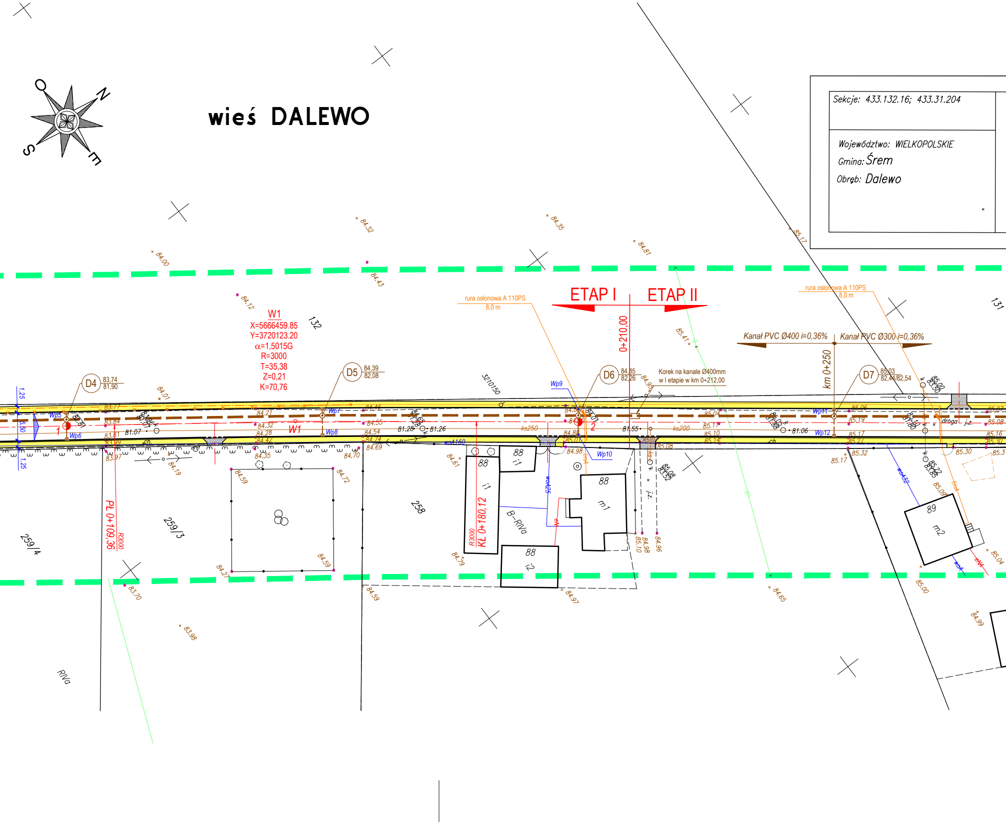

N
E
S
O
ETAP I
ETAP II
0+210,00
km 0+250
W1
X=5666459.85
Y=3720123.20
α=1,5015G
R=3000
T=35,38
Z=0,21
K=70,76
D4 83,74 81,90
D5 84,39 82,08
D6 84,85 82,26
D7 85,03 82,44/82,54
rura osłonowa A 110PS
8,0 m
Kanał PVC Ø400 i=0,36%
Kanał PVC Ø300 i=0,36%
Korek na kanale Ø400mm
w I etapie w km 0+212,00
Wp5
Wp6
Wp7
Wp8
Wp9
Wp10
Wp11
Wp12
PL 0+109,36
R3000
KŁ 0+180,12
R3000
1
2
1,25
5,50
1,25
81.07
81.28
81.26
81.55
81.06
ks250
ks200
wA160
woA25
woA32
132
131
258
259/3
259/4
88
i1
88
i1
88
m1
88
i2
89
m2
B-RIVa
RIVa
3210150
droga
j.z.
ch.

MAPA ZASADNICZA
Mapa do celów projektowych
skala 1:500

1.Osnowa pozioma: układ 1965, strefa 4
2.Osnowa wysokościowa:poziom odniesienia – Kronsztadt
3.Mapa powstała w wyniku dygitalizcji sekcji
433.132.11; 433.132.161; 433.31.204
4.W zasięgu opracowania niniejsza mapa jest zgodna z treścią mapy zasadniczej znajdującej się w zasobie geodezyjnym i kartograficznym.

Mapa aktualna na dzień..........12.07.2010..........
w zasięgu zlecenia: ▬ ▬ ▬

Nie wyklucza się istnienia w terenie innych nie wykazanych na niniejszej mapie urządzeń podziemnych, które nie były zgłoszone do inwentaryzacji lub o których brak jest informacji w instytucjach branżowych

Wszelkie trwałe obiekty budowlane podlegają wytyczeniu przez jednostki wykonawstwa geodezyjnego

Wykonawca:

PRACOWNIA
GEODEZYJNO-KARTOGRAFICZNA
Jakub Kraski
os. Jagiellońskie 4/9, 63-000 Środa Wlkp.
tel. 0-603 891-882
NIP 777-243-58-59 REG. 300192220

mgr inż. Łukasz Filipowski
GEODETA UPRAWNIONY
nr uprawnień zawodowych GGK, 19030
tel. 61 652 22 22, kom. 501 721 004
e-mail: lukasz.filipowski@kadex.poznan.pl

Zam. 2404/2010 KERG. 605–6/2010

STAROSTA ŚREMSKI
POWIATOWY OŚRODEK DOKUMENTACJI
GEODEZYJNEJ I KARTOGRAFICZNEJ
w ŚREMIE

W obszarze oznaczonym linią przerywaną dokonano aktualizacji treści mapy zasadniczej. Dokumenty z pomiaru uzupełniającego przyjęto do zasobu w dniu ......2010 -07- 28...... i zaewidencjonowano pod nr .... KERG. 605–6/2010............

Niniejsza mapa może służyć do celów projektowych

Projektowane obiekty budowlane wymagające pozwolenia na budowę podlegają wytyczeniu i inwentaryzacji powykonawczej przez jednostki uprawnione do wykonywania prac geodezyjnych

z up. Starosty

Śrem, dnia ...2010 -07- 28...
....
(imię i nazwisko, podpis, stanowisko służbowe osoby upoważnionej)

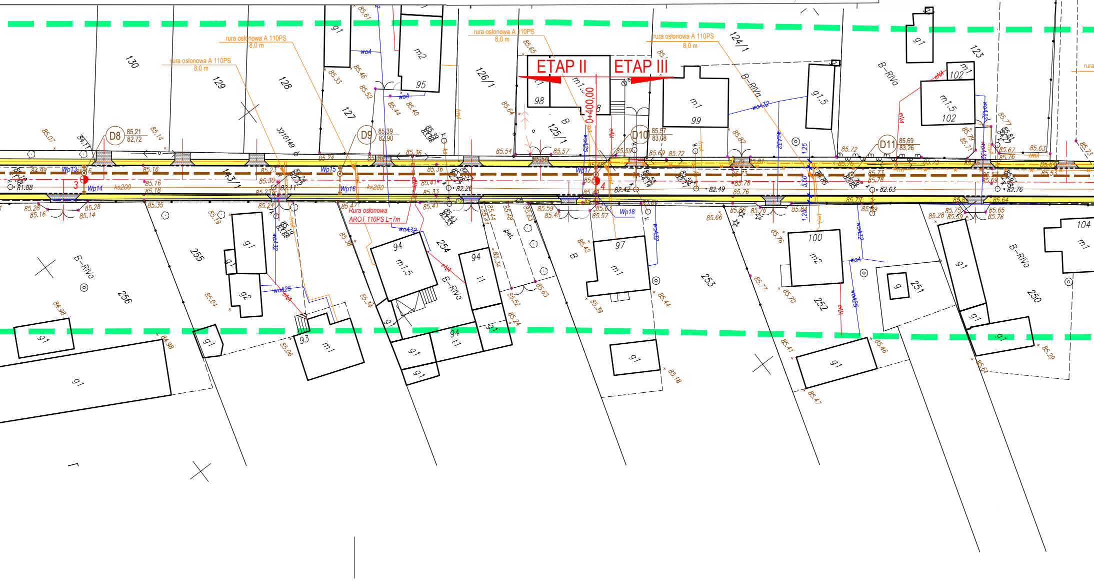
ETAP II
ETAP III
0+400,00
D8
D9
D10
D11
rura osłonowa A 110PS
8,0 m
Rura osłonowa
AROT 110PS L=7m
130
129
128
127
126/1
125/1
124/1
123
143/1
3210/49
255
256
254
253
252
251
250
104
B-RIVa
Wp13
Wp14
Wp15
Wp16
Wp17
Wp18
ks200
woA
woA32
woA25
eNN
tmA
bet.
m1
m2
m1,5
g1
g1,5
i1
t1
93
94
95
97
98
99
100
102

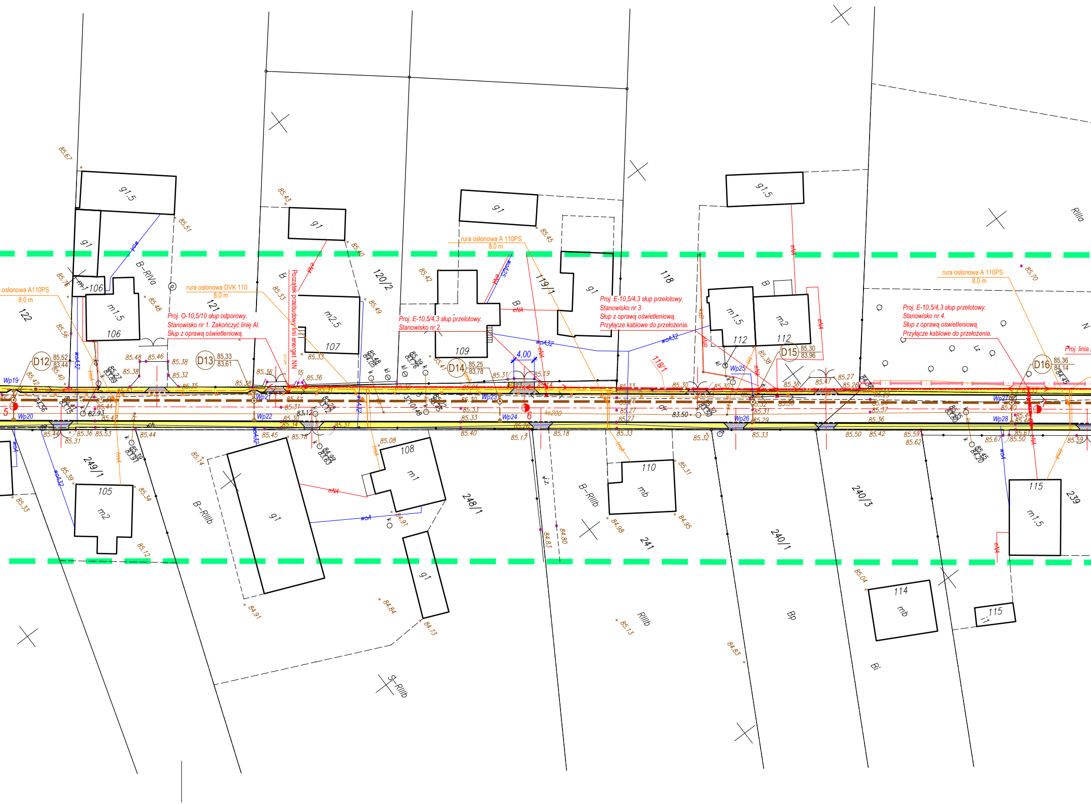

rura osłonowa A 110PS
8,0 m
rura osłonowa DVK 110
8,0 m
rura osłonowa A 110PS
8,0 m
rura osłonowa A 110PS
8,0 m
Początek przebudowy linii energet. NN
D12
D13
D14
D15
D16
Wp19
Wp20
Wp21
Wp22
Wp23
Wp24
Wp25
Wp26
Wp27
Wp28
4,00
122
121
120/2
119/1
118
118/1
249/1
248/1
241
240/1
240/3
239
105
106
107
108
109
110
112
114
115
B-RIVa
B-RIIIb
S-RIIIb
RIIIb
RIIIa
Bp
Bi
g1
g1,5
m1
m1,5
m2
m2,5
mb
eNA
woA
woA32
tmA
ks200

Proj. O-10,5/10 słup odporowy.
Stanowisko nr 1. Zakończyć linię Al.
Słup z oprawą oświetleniową.

Proj. E-10,5/4,3 słup przelotowy.
Stanowisko nr 2.

Proj. E-10,5/4,3 słup przelotowy.
Stanowisko nr 3.
Słup z oprawą oświetleniową.
Przyłącze kablowe do przełożenia.

Proj. E-10,5/4,3 słup przelotowy.
Stanowisko nr 4.
Słup z oprawą oświetleniową.
Przyłącze kablowe do przełożenia.

Proj. linia

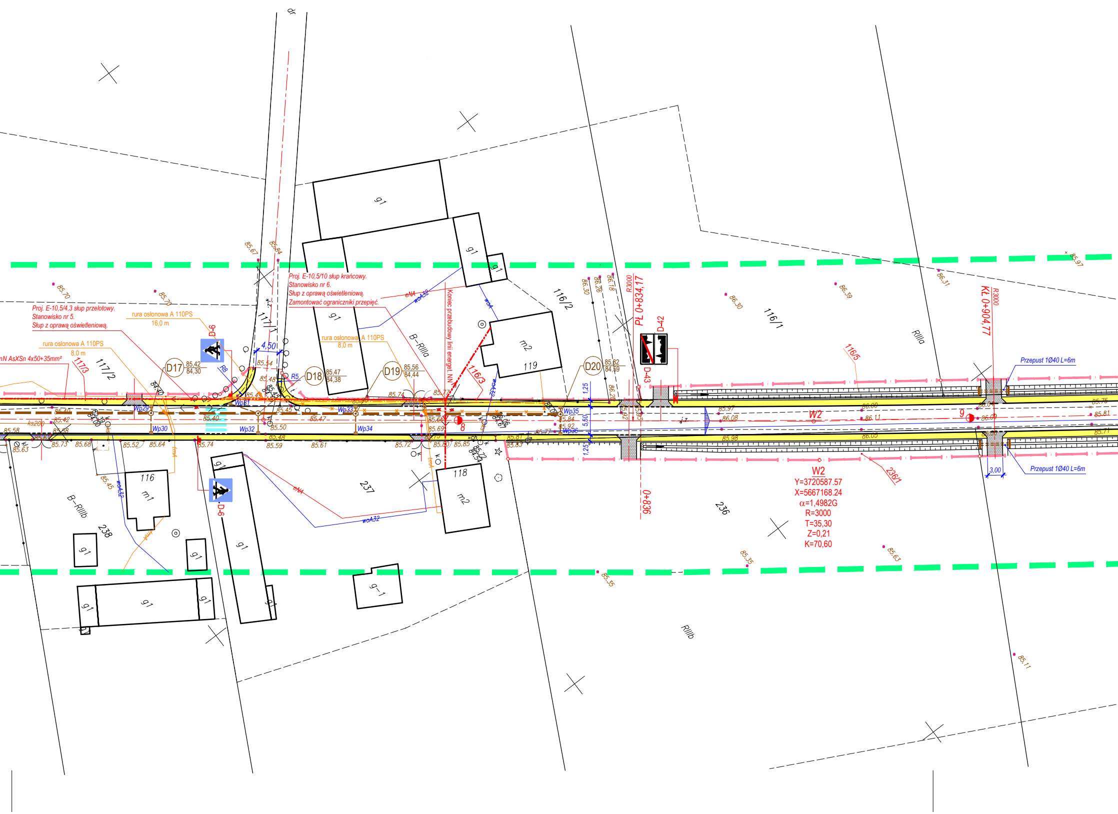

Proj. E-10,5/4,3 słup przelotowy.
Stanowisko nr 5.
Słup z oprawą oświetleniową.

Proj. E-10,5/10 słup krańcowy.
Stanowisko nr 6.
Słup z oprawą oświetleniową.
Zamontować ograniczniki przepięć.

Koniec przebudowy linii energet. NN

dr
rura osłonowa A 110PS
16,0 m
rura osłonowa A 110PS
8,0 m
rura osłonowa A 110PS
8,0 m
nN AsXSn 4x50+35mm²
117/3
117/2
117/1
116/2
116/1
116/3
116/5
236/1
119
118
116
237
238
236
D17
85,42
84,30
D18
85,47
84,38
D19
85,56
84,44
D20
85,62
84,59
D-6
D-42
D-43
4,50
R8
R5
Wp29
Wp30
Wp31
Wp32
Wp33
Wp34
Wp35
Wp36
ks200
eNA
woA32
woA
B-RIIIa
B-RIIIb
RIIIa
RIIIb
g1
m1
m2
g-1
PŁ 0+834,17
KŁ 0+904,77
R3000
0+836
1,25
5,50
1,25
3,00
8
9
W2
Przepust 1Ø40 L=6m
Przepust 1Ø40 L=6m
W2
Y=3720587.57
X=5667168.24
α=1,4982G
R=3000
T=35,30
Z=0,21
K=70,60
85.67
85.84
85.70
85.70
85.54
85.48
85.45
85.40
85.42
85.40
85.58
85.63
85.73
85.68
85.52
85.64
85.74
85.59
85.61
85.50
85.47
85.72
85.80
85.85
85.69
85.74
85.81
85.83
85.84
85.92
85.97
86.08
85.98
86.00
86.11
86.05
86.00
86.09
85.75
85.81
85.71
86.30
86.26
86.18
86.30
86.39
86.31
85.97
85.35
85.63
85.35
85.11
85.45

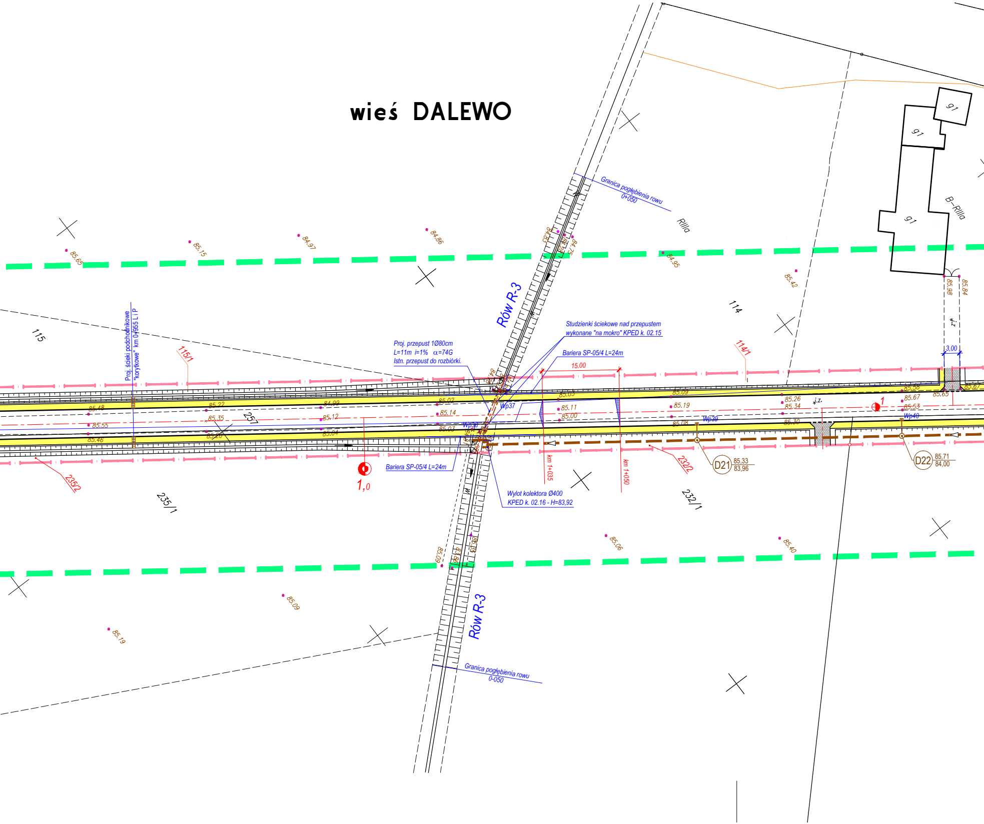
wieś DALEWO
Rów R-3
Rów R-3
Granica pogłębienia rowu 0+050
Granica pogłębienia rowu 0-050
Proj. przepust 1Ø80cm
L=11m i=1% α=74G
Istn. przepust do rozbiórki.
Studzienki ściekowe nad przepustem
wykonane "na mokro" KPED k. 02.15
Bariera SP-05/4 L=24m
Bariera SP-05/4 L=24m
Wylot kolektora Ø400
KPED k. 02.16 - H=83,92
Proj. ścieki podchodnikowe "korytkowe" km 0+955 L i P
15,00
km 1+035
km 1+050
3,00
j.z.
j.z.
Wp37
Wp38
Wp39
Wp40
D21 85,33 83,96
D22 85,71 84,00
1,0
1
115
115/1
114
114/1
257
235/1
235/2
232/1
232/2
RIIIa
B-RIIIa
g1
g1
g1
85.65
85.15
84.97
84.86
84.95
85.42
85.98
85.84
85.48
85.22
84.99
85.02
85.14
85.03
85.55
85.35
85.12
85.46
85.26
85.04
85.03
85.09
85.11
85.00
85.19
85.08
85.26
85.34
85.30
85.56
85.67
85.53
85.65
85.67
85.06
85.40
85.09
85.19
85.09

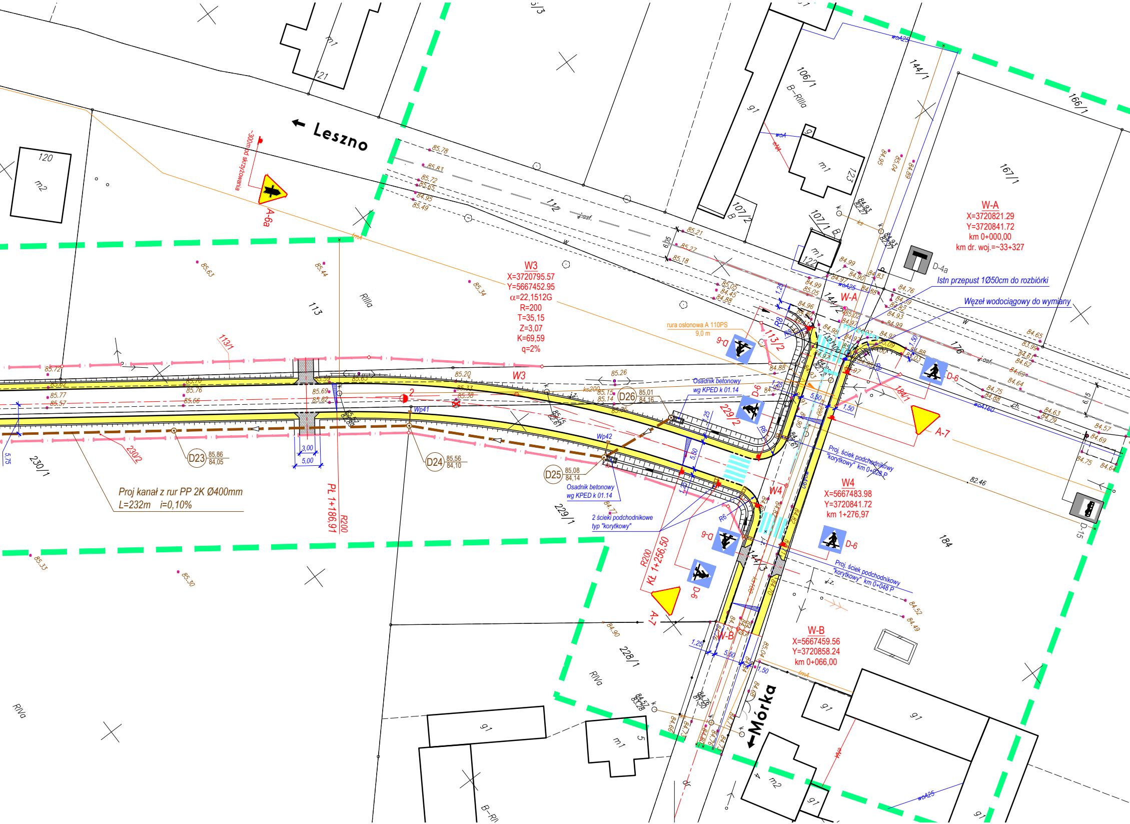

← Leszno
←Mórka
~300m od skrzyżowania
A-6a
W3
X=3720795.57
Y=5667452.95
α=22,1512G
R=200
T=35,15
Z=3,07
K=69,59
q=2%
W-A
X=3720821.29
Y=3720841.72
km 0+000,00
km dr. woj.=~33+327
D-4a
Istn przepust 1Ø50cm do rozbiórki
Węzeł wodociągowy do wymiany
rura osłonowa A 110PS
9,0 m
Osadnik betonowy
wg KPED k 01.14
D26
D25
D24
D23
Wp41
Wp42
Proj kanał z rur PP 2K Ø400mm
L=232m i=0,10%
PŁ 1+186,91
R200
2 ścieki podchodnikowe
typ "korytkowy"
Proj. ściek podchodnikowy
"korytkowy" km 0+028 P
Proj. ściek podchodnikowy
"korytkowy" km 0+048 P
W4
X=5667483.98
Y=3720841.72
km 1+276,97
W-B
X=5667459.56
Y=3720858.24
km 0+066,00
R200
KŁ 1+256,50
A-7
D-6
D-15
3,00
5,00
5,75
5,50
1,50
1,25
R6
R8
82.46
113
113/1
112
229/1
229/2
230/1
230/2
228/1
184
184/1
176
166/1
167/1
144/1
144/2
144/3
106/1
107/1
107/2
122
123
120
121
B-RIIIa
RIIIa
RIVa
B-RIIIa
m1
m2
gł

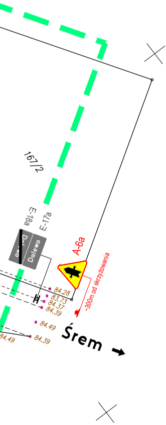
167/2
E-18a
E-17a
Dal
Dalewo
A-6a
~300m od skrzyżowania
84.28
83.73
84.37
84.39
84.49
84.49
84.39
Śrem →

OZNACZENIA:

―	Granice ewidencyjne działek w obszarze pasa drogowego (istniejące)
― · ―	Granica pasa drogowego (nowe)
🟨	Proj. nawierzchnia chodników z kostki betonowej brukowej
▦	Proj. naw. wjazdów z kostki beton. w kolorze grafitowym
□	Proj. nawierzchnia jezdni z kostki brukowej szarej
□	Tereny zieleni

UZBROJENIE PROJEKTOWANE:

D2 84,23 82,13	Proj. kanał deszczowy rozsączający z rur PVC Ø400mm
Wp25	Proj. wpusty deszcz. z przykanalikiem z rur PVC klasy S Ø200mm
―<―•―>―	Proj. przebudowa linii napowietrznej energetycznej NN z przyłączami (przyłącza napowietrzne do wymiany). Oprawy oświetleniowe montować pod przewodem samonośnym.
―<―×―>―	Istniejąca linia nN do demontażu.
― · ―	Projektowane kable telekomunikacyjne

UWAGI:

1. Studzienki (skrzynki) dla istn. urządzeń podziemnych należy wyregulować do rzędnych projektowanego terenu.

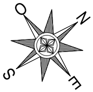

ZPiRD Poznań Rok założenia 1990	***ZAKŁAD PROJEKTOWANIA i REALIZACJI DRÓG*** *mgr inż. Zenon Jurga* *62-070 Dąbrowa ul. Leśna 26*
STADIUM: **PROJEKT BUDOWLANO-WYKONAWCZY**	INWESTOR: **Gmina Śrem**
OBIEKT: **ROZBUDOWA DROGI GMINNEJ klasy "L" w Dalewie gm. Śrem**	BRANŻA: **PROJEKT drogowy**
PRZEDMIOT RYSUNKU: **PLAN SYTUACYJNY**	SKALA: **1:500**
PROJEKTANT: **mgr inż. Zenon Jurga** *Uprawnienia budowlane do projektowania i kierowania robotami budowlanymi bez ograniczeń w specjalności: drogi* *Nr ewid. upr.: 165/73 WZDP Poznań* — PODPIS:	DATA OPRAC.: **01.2015**
SPRAWDZAJĄCY: **mgr inż. Jacek Holtzer** *Uprawnienia budowlane do projektowania i kierowania robotami budowlanymi bez ograniczeń w specjalności: drogi* *Nr ewid. upr.: 133/69 i 40/72 WZDP Poznań* — PODPIS:	NR RYS.: **2.**