
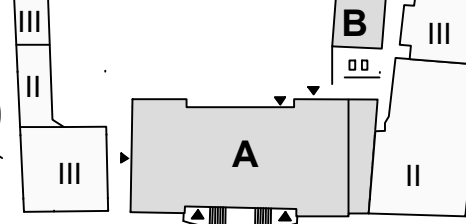


SYMBOL		OPIS
ZK		-
RG		-
TP3		V
TPK3		V
	5/400V	Wypust 400V 5-przewodowy rezerwa kablowa l=3,0m
	3/230V	Wypust 230V 3-przewodowy rezerwa kablowa l=2,0m

Oznaczenia:

TP1/F10
wypust 230V 3-przewodowy wyprowadzony z tablicy TP1 pole F10 - rezerwa kablowa 2,0m

USUO SUpOAY AUUROSOWA OOUOYAUUVOT YANUZ OZOPAUZYR VU ZGODNIE Z ODP. WYMAGANIAMI, PRZEPISAMI, ZASADAMI SZTUKI BUDOWLANEJ OSOBNYUSOWAY YUUSOWACUSU OAUUY OYU OOWISOWAUUZV3 Y OSUUSOOWASUPUOUY OORAY A OEUOWOY AUOUOOWOZOME OSUOOSOWOROWE WUZOPAUUUMUZOWAUU AUUUUY OOWA OEUOY3 Y E YUVOT 3 Y ANUZ OZO AOWPYPORAUUOWE OUOWP/OWYSUOPOT WZPYOP OOSUUSOWEYRYPORU3 Y PUUZ OPYOPANOWOUZYPAUZYRZODPUY OOW SUTUOYOSU OAUUVOT 3 Y AUOZAUOYPOWAY YT OOE AYCE OY YOP DO MIEJSCA ICH ZASTOSOWANIA.

			
ZOBACZ OŚCIEŻY WÓD PŁOZĄY CZĄŁ: AŁŁ: aŁŁŁ			

XXXXX

OOWSOWOYUY OOSOWOASOWOAUOWUOWEAY OYPOW O

OOWYAUAY YOUNOPE

OOWYAUOWR OOWYKONANE ZGODNIE Z PB '09
KOLOREMAUZPODZUPAUUOWOZ OOWSOWOYUY OYOP

ZOSUOUAUUUUPU OAUOWY ORAY YOUNOYOPASOWOE
INNE PARAMETRY ZGODNIE Z RYS. I OPISEM

SP-G/K/N UOWAUUY WUZOPYOWOASOWOOUUUY YAUOWOY
S-BZ SUFIT BEZ ZMIAN -DO RENOWACJI

WLOT WENTYLACJI GRAWITACYJNEJ


WLOT WENTYLACJI MECHANICZNEJ LUB WENTYLATOR MECH.

VOUUOVY OZOPASOWOOROWUOWR OYOP
SOWOY3 Y AY OPVOWOY OOWYPOOR

SOWOYAY OPVOWOYPOO

OOWYAUUOROSVUY OOWOSUOZSOWOAUOUT UAUOWOUE

OOWYAUUOROSVUY OOWOSUOZSOWOAUOUT OOWOYAUOYPOE
KLINKIER KL. 25MPa (ZAPRAWA C.-WAP. MARKI 5)

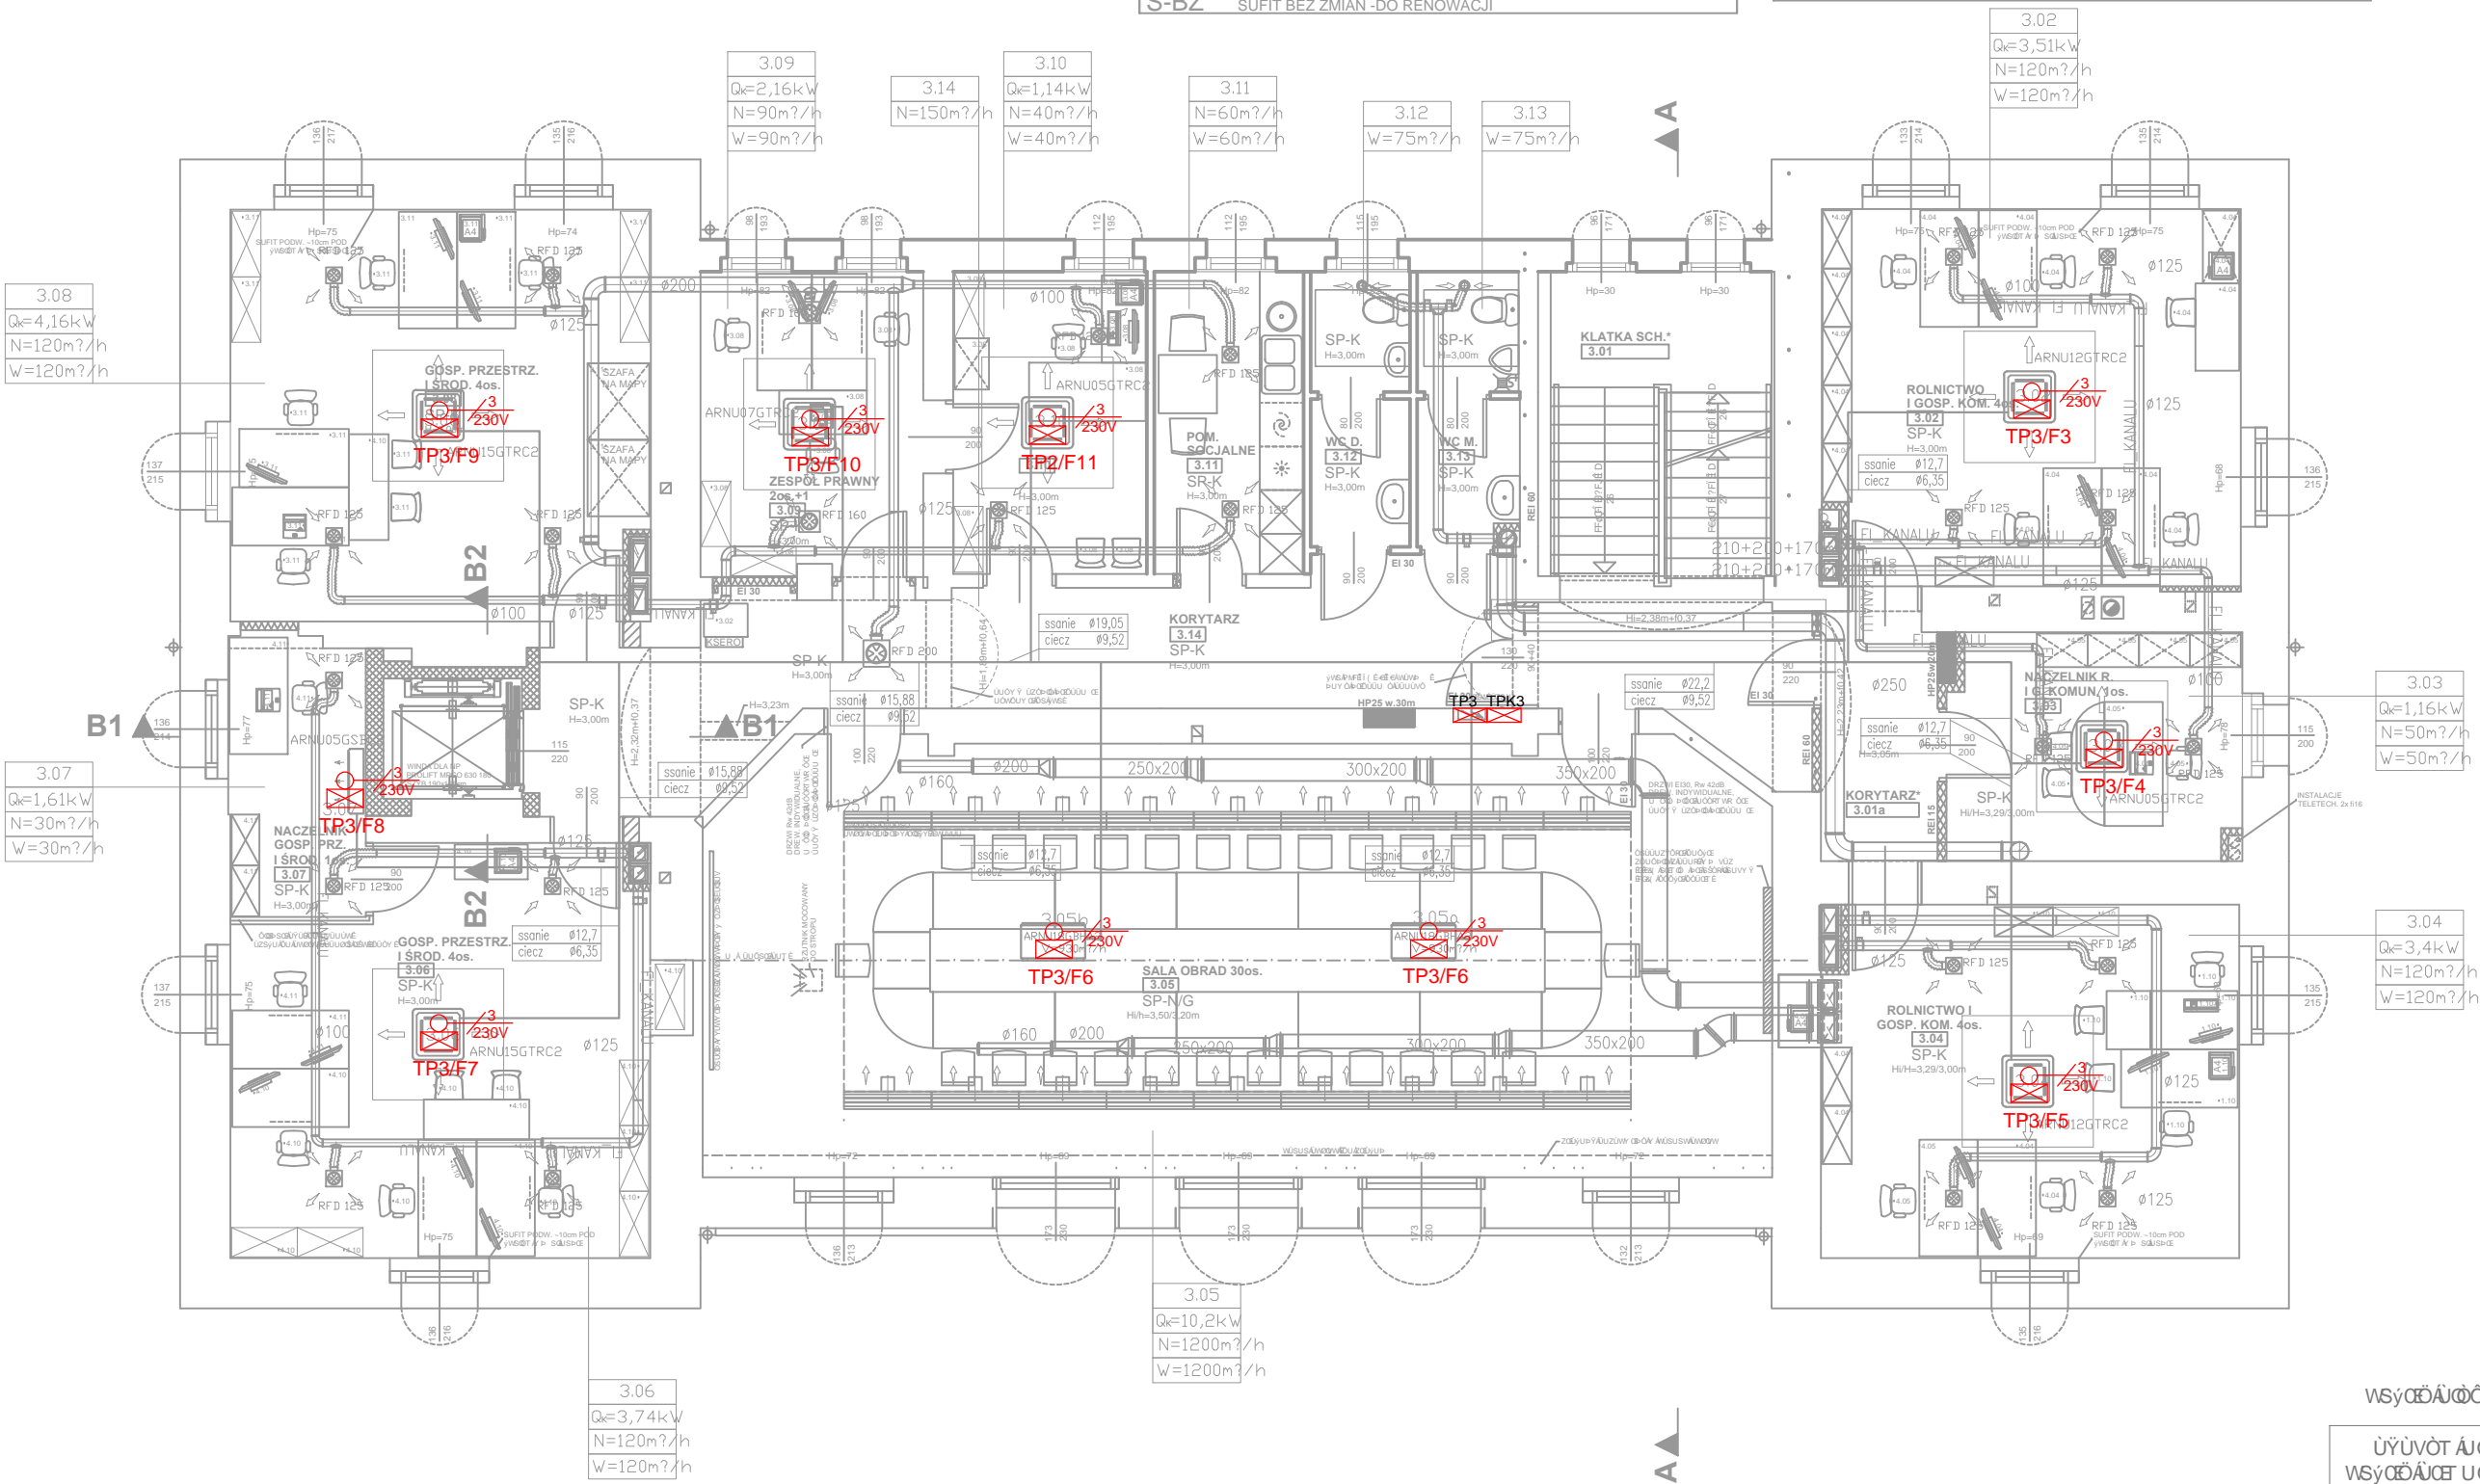

WSYOWOOWY YAUOOWUOYAPU
YUVOT AUOPUPYAUUUYE O
WSYOWOUE UOZYPOOUAY Y OZOPAE
ZASILANIA ZGODNY Z PN-HD 60364-4-41