


SF 16 2x28W, z kloszem PC, korpus szary, EVG, IP66/65  
Typ : TERRA PC T16 2/28W IP66 (840)

Użytych materiałów i elementów  
ZASILANIA ZGODNY z PN-HD 60364-4-41

Użytych materiałów i elementów  
ZASILANIA ZGODNY z PN-HD 60364-4-41

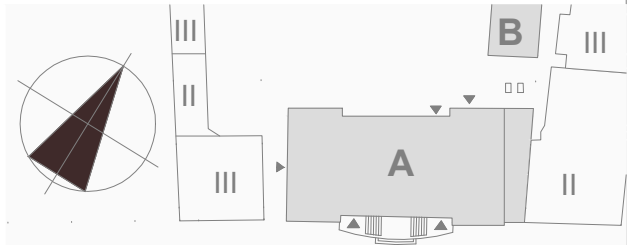

☐	-	☐
☐	-	☐
☐	-	☐
☐	-	Przycisk
☐	-	☐

ZASILANIE URZĄD MIEJSKI W ŚREMIE, PL. 20 PAŹDZIERNIKA 1, 63-100 ŚREM		temat/ adres: PRZEBUDOWA I NADBUDOWA RATUSZA -PROJEKT ZAMIENNY dz. nr ewid. 861, 2516/4, 862, obręb: ŚREM; PL. 20 PAŹDZIERNIKA 1, 63-100 ŚREM		001 2015 marzec 2015
Skala: 1:100	Nazwa rysunku: ZASILANIE	Nr rys. ie-22		
Projektował: A. B. C.	Branża: Elektryczna	Nr Uprawnień: 111/90/PW	Podpis:	
Sprawił: A. B. C.	Elektryczna	WKP/0187/POE/2011		