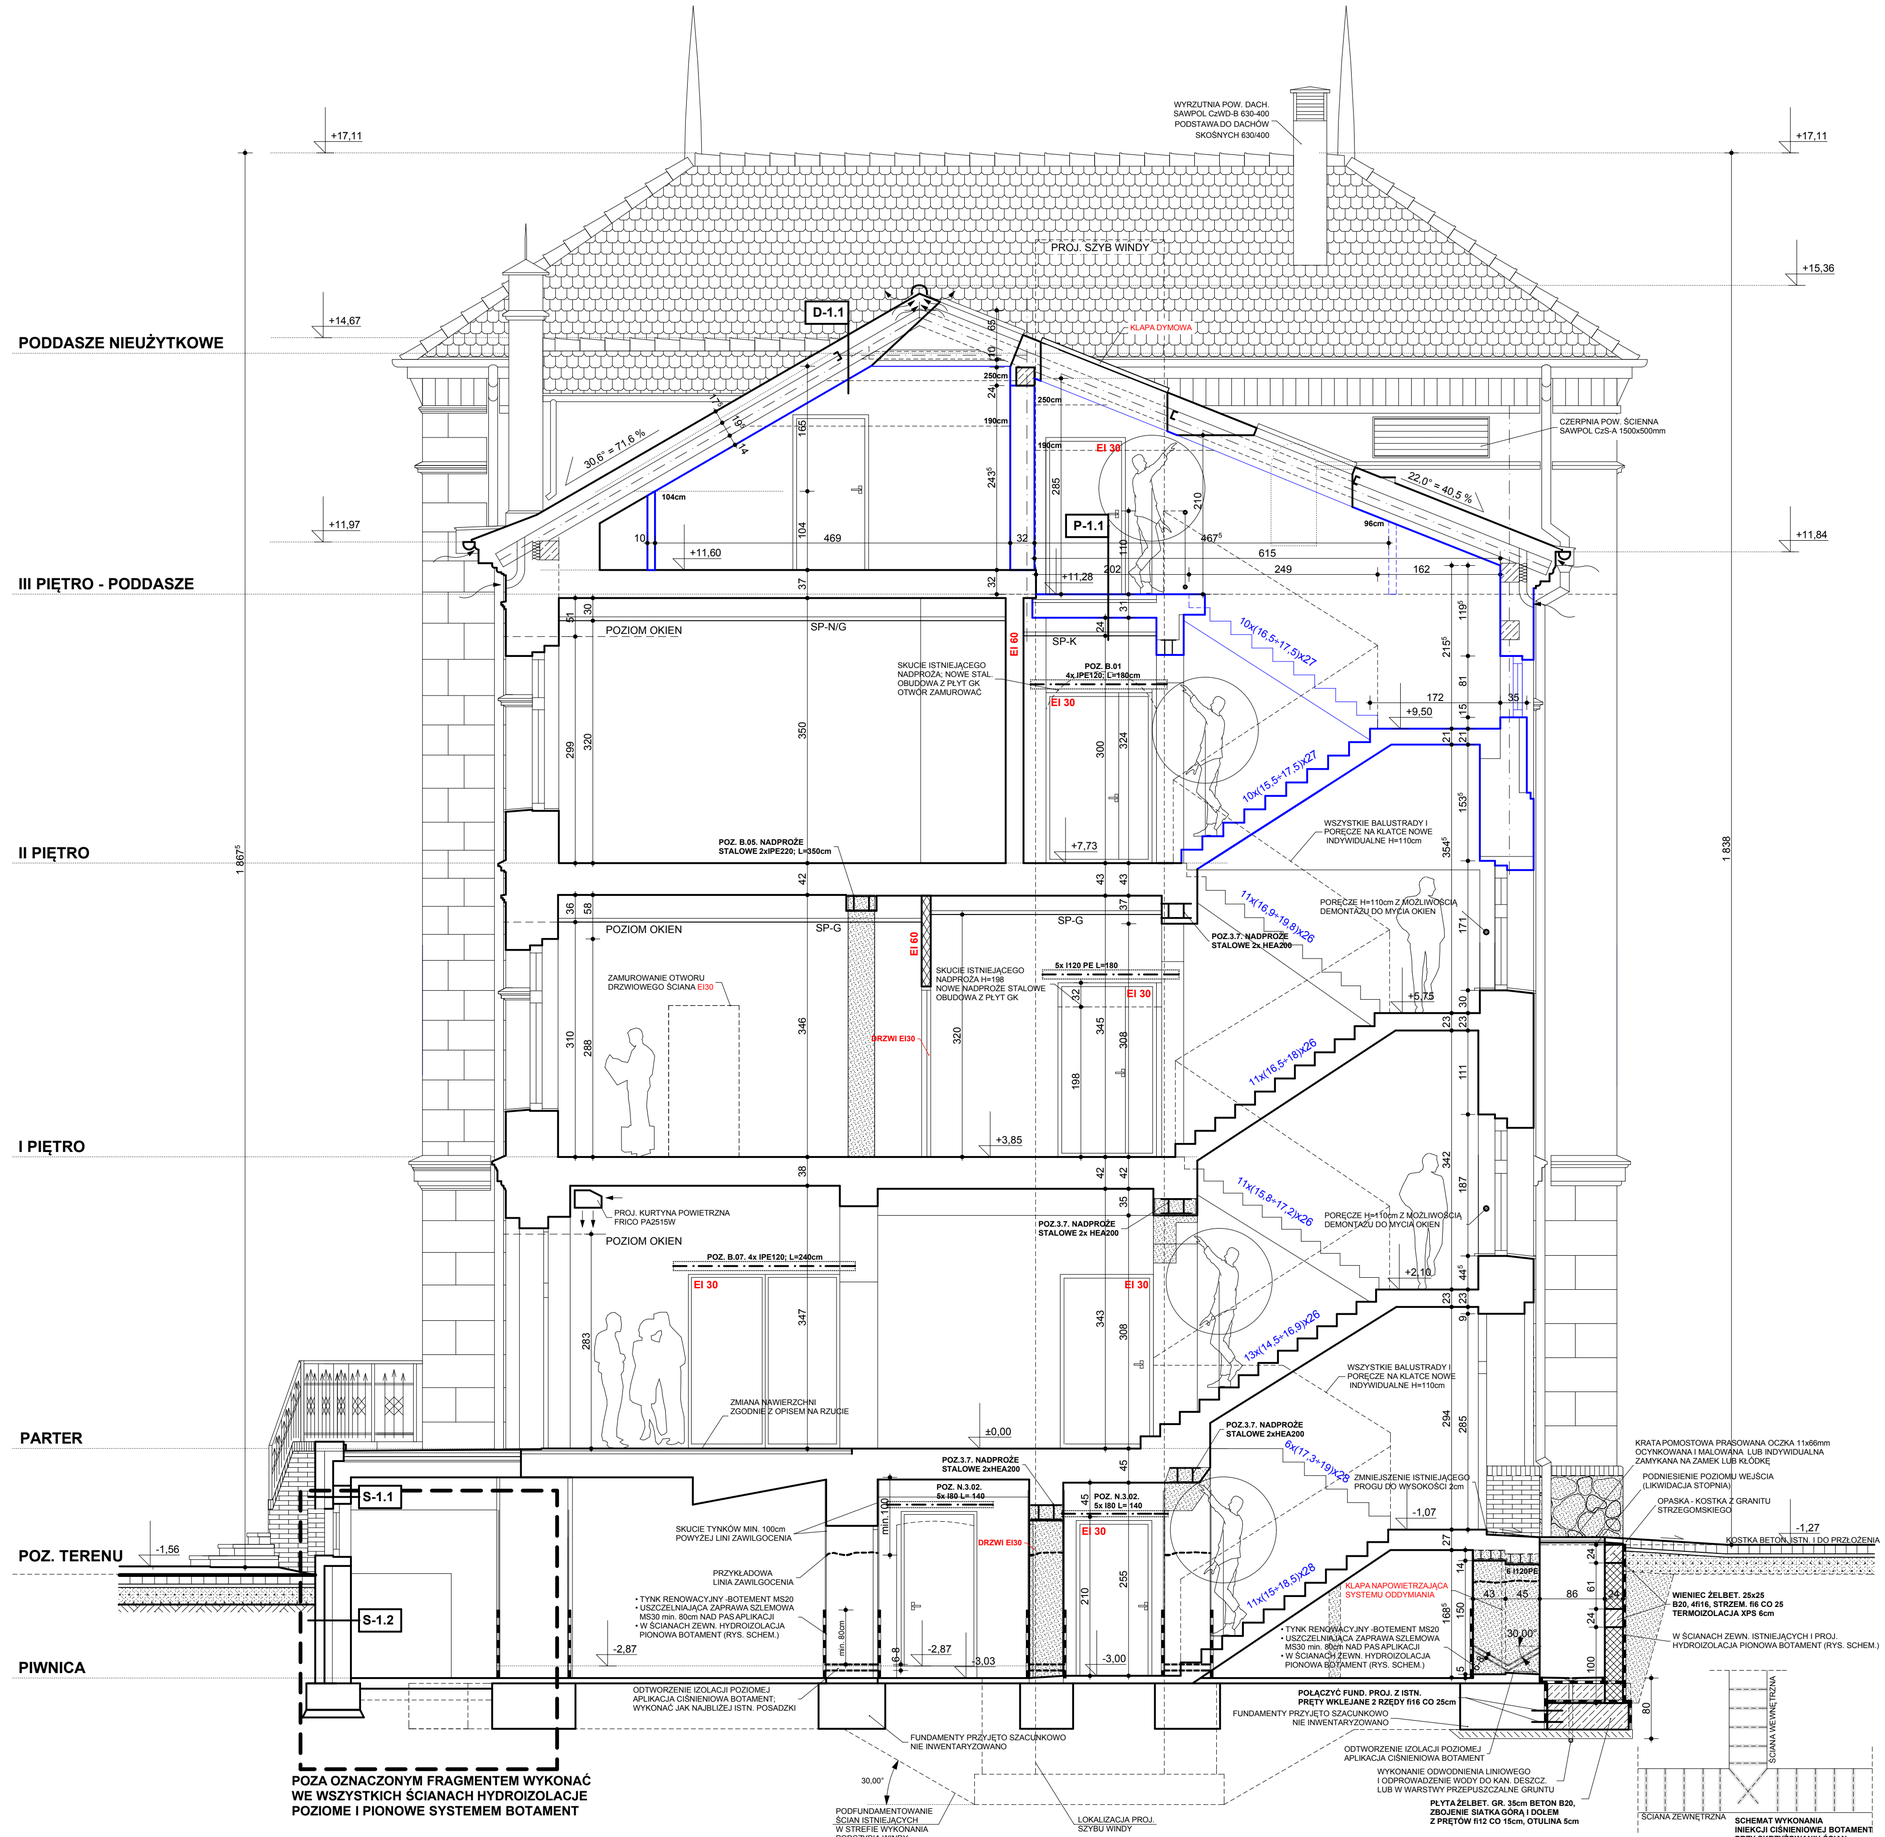


**LEGENDA DO OZNACZEŃ**

- WLOT WENTYLACJI GRAWITACYJNEJ
- WLOT WENTYLACJI MECHANICZNEJ LUB WENTYLATOR MECH.
- TEORETYCZNA LOKALIZACJA ISTNIEJĄCYCH KANAŁÓW WENT. GRAWITACYJNEJ
- KANAŁY WENTYLACYJNE
- ŚCIANY PROJEKTOWANE -BLOCZKI SILKA / TERMOIZOLACJA
- ŚCIANY PROJEKTOWANE -BLOCZKI BETON., CEGŁA PEŁNA, KLINKIER KL. 25MPa (ZAPRAWA C.-WAP. MARKI 5)
- ŚCIANKI DZIAŁOWE GK/GKF (KNAUF/ RIGIPS) + WEŁNA MIN.
- ŚCIANY DO WYBURZENIA
- ŚCIANY ISTNIEJĄCE / WYKONANE ZGODNIE Z PB '09 KOLOREM OZNACZONO OPIS CZĘŚCI AKTUALIZOWANYCH
- ZAKRES ODPORNOŚCI OGNIOWEJ WYBRANYCH EL. BUD.; INNE PARAMETRY ZGODNIE Z RYS. I OPISEM

SP-G/K/N SUFIT PODWIESZANY GŁADKI / KASETONOWY / NAPINANY

S-BZ SUFIT BEZ ZMIAN -DO RENOWACJI

## O P I S  W A R S T W  -PRZEKROJE

OZNACZENIA: • / + / ~~PRZEKREŚLENIE~~ - WARSTW ISTN. / NOWE / DO USUNIĘCIA

### D-1.1 DACH WENT., CZ. ŚRODKOWA z PB'09; WYKONANO

- POKRYCIE NIESZCZELNE DACHÓWKA CERAM. KARPIÓWKA
- 5 x 6cm ŁATY
- 2,5 x 4cm KONTRŁATY; (2,5cm) PUSTKA POW. - WENTYLACJA POKRYCIA
- PAPA ZGRZEWALNA MODYFIKOWANA SBS
- 2,2cm PŁYTA OSB
- 5 x 8cm NADBITKA DYSTANSOWA DREW. (5cm) WENT. PUSTKA POWIETRZNA
- FOLIA PAROPRZEPUSZCZALNA LUB TRWAŁE ZABEZPIECZENIE PRZED OBSUNIĘCIEM TERMOIZOLACJI (DRUT, SZNUR, ITP.)
- 20cm KROKWIE STALOWE IPE200 MALOWANE DO R30 (20cm) TERMOIZOLACJA WEŁNA MINERALNA SUPERROCK
- 5 x 8cm NADBITKA DYSTANSOWA DREWNIANA (5cm) TERMOIZOLACJA: WEŁNA MINERALNA SUPERROCK
- 3,0cm SYSTEM SUFITU PODWIESZANEGO KNAUF
- PAROIZOLACJA - FOLIA ALUMINIOWA
- 2,5cm PŁYTA GKF/ GKFI 2x1,25cm
- UZUPEŁNIENIA, WYKOŃCZENIE (SZPACHLOWANIE, MALOWANIE itp.)

### P-1.1 POSADZKA PODDASZA (KLATKA SCH.) DANE Z PB'09

- 2,0cm POSADZKA WG. OPISU W ZESTAWIENIU POMIESZCZEŃ
- 5,0cm WARSTWA DOGLIOWA - BETON C12/15
- 4,0cm IZOLACJA TERMICZNA - STYROPIAN EPS 200-036
- 16,0cm STROP -PŁYTY WPS, POZ. N2.03.-I 160
- (1,0cm) TYNK CEM-WAP LUB GIPSOWY MASZYNOWY
- SUFIT PODWIESZANE WG. OPISU POMIESZCZEŃ

### S-1.1 46cm ŚCIANA POD SCHODAMI; 3W, NAD GRUNTEM; z PB'09; WYKONANE

- TYNK CEM.-WAP.
- 24,0cm ŚCIANA NOŚNA -BLOCZKI BETONOWE/CEGŁA PEŁNA KL.15 ZAPRAWA CEM.-WAP. M10
- 10,0cm IZOLACJA TERMICZNA EPS
- 12,0cm CEGŁA ELEWACYJNA

### S-1.2 48cm ŚCIANA POD SCHODAMI; 3W, W GRUNCIE; z PB'09; WYKONANE

- TYNK CEM.-WAP.
- 24,0cm BLOCZKI BETON. /CEGŁA PEŁNA KL. 15, ZAPRAWA CEM.-WAP. M10
- 10,0cm IZOLACJA TERMICZNA EPS KLEJONY NA BOTAZIT BM92 (BEZ KOŁKÓW)
- 12,0cm BLOCZKI BETONOWE/CEGŁA PEŁNA KL.15

### UWAGI I BUD. (RZUTY, PRZEKROJE, EL.)

**DŹWIG OSOBOWY DLA NIEPEŁNOSPRAWNYCH**

- PROLIFT MPGO 630 180 SZYB 165x190cm (WYMIAR STANU WYKOŃCZONEGO)
- DO PIWNICY DRZWI EI30, KONTROLA DOSTĘPU KARTA/KOD
- WYKOŃCZNIE: DRZWI ITP. STAL NIERDZEWNA SATYNA X02; LUSTRO, LAMINAT
- POW. WENTYLACJI MIN. 1% POW. PRZEKROJU POPRZECZNEGO SZYBU
- METALOWA DRABINA DO PODSZYBIA Z NAJNIŻSZEGO PRZYSTANKU
- OTWORY WYKAŃCZAĆ PO OSADZENIU DRZWI PRZYSTANKOWYCH
- ŚCIANY SZYBU MALOWANE BIAŁĄ FARBĄ EMULSYJNĄ

**STOLARKA**

- WSZYSTKIE NIENORMOWE DRZWI WYMIENIĆ NA ZGODNE Z PRZEPISAMI
- POZA WYKONANYMI (PB'09) I ZAKUPIONYMI DRZWIAMI RESZTA NOWA
- DRZWI DREWNIANE INDYWIDUALNE Z OŚCIEŻAMI OBEJMUJĄCYMI
- DRZWI ALUMINIOWE ZGODNIE Z RYS., SZKLENIE OBUSTRONNIE BEZPIECZNE
- WYMAGANE PARAMETRY PPOŻ., AKUSTYCZNE I INNE OKREŚLONO NA RYS.
- STOLARKA OKIENNA -ZGODNIE Z OPISEM NA ELEWACJACH

**RÓŻNE**

- POTRZEBNE ROZKUCIA POSADZEK, ŚCIAN I SUFITÓW DO PROWADZENIA INSTALACJI ZGODNIE Z PROJEKTAMI BRANŻOWYMI
- WSZYSTKIE HYDRANTY NOWE DO WKUCIA -SZAFKI Z MIEJSCEM NA GAŚNICE. GRAS ~0,7 x0,25 x0,99m, NADPROŻA 2x SBN L=100cm W 2.03 SEKRETARIAT -ZE STALI NIERDZEWNEJ, GRAS
- HYDROIZOLACJE POM. MOKRYCH, PIONOWE I POZIOME+RENOWACJA ŚCIAN -SYSTEM BOTAMENT (RYS. SCHEMATÓW, OPIS PRAC I OPIS NA EL.)
- RENOWACJE ORAZ WYKOŃCZENIE WNĘTRZ (FARBY, PODKŁADY ITP.) W SYSTEMIE STO ZGODNIE Z RYS., OPISEM NA EL., I OPISEM PRAC
- **ISTNIEJĄCE BELKI STROPÓW** KLEINA WRYSOWANO ORIENTACYJNIE Z ARCHIWALNEGO PROJEKTU TECH. Z 12.1986.r (oznaczono PT-1986)
- POZOSTAWIONO WIDOCZNE MOŻLIWE KOLIZJE PIONÓW WENTYLACJI I INST. SANIT. Z BELKAMI STROPU. NA BUDOWIE SKORYGOWAĆ PRZEJŚCIA PIONÓW INST. PRZEZ STROP NIE NARUSZAJĄC BELEK STROPU

### U W A G I  P O D S T A W O W E

- WYMIAR NA OSI OKIEN OPISUJE ŚWIATŁO OTWORU W MURZE OD WEWNĄTRZ
- WYMIAR NA OSI DRZWI OPISUJE WYMIAR W ŚWIETLE OŚCIEŻNICY (WT §9.1.)
- GRUBOŚĆ SKRZYDŁA DRZWI PO OTWARCIU NIE MOŻE POMNIEJSZAĆ WYMIARU SZEROKOŚCI OTWORU W ŚWIETLE OŚCIEŻNICY (WT § 9.2.)
- SKRZYDŁA DRZWI, STANOWIĄCYCH WYJŚCIE NA DROGĘ EWAKUACYJNĄ NIE MOGĄ, PO ICH CAŁKOWITYM OTWARCIU, ZMNIEJSZAĆ WYMAGANEJ SZEROKOŚCI TEJ DROGI (WT § 242.4.)
- PRZY ZMIANIE STOLARKI WYMIARY W ŚWIETLE PRZYJĄĆ JAKO MINIMALNE
- WSZYSTKIE POSADZKI I NAWIERZCHNIE WYKONAĆ JAKO ANTYPOŚLIZGOWE, A ZEWNĘTRZNE ANTYPOŚLIZGOWE I MROZOODPORNE
- ZAMÓWIENIA STOLARKI -WYŁĄCZNIE NA PODSTAWIE OBMIARÓW Z NATURY
- BALUSTRADY I PORĘCZE WYS. min.110cm, WYPEŁNIENIE ZGODNE Z W. TECH.
- NAWIEW POWIETRZA DO POM. BEZ PEŁNEJ WENTYLACJI MECHANICZNEJ PRZEZ NAWIEWNIKI HIGROSTEROWANE AERECO W GÓRNEJ CZĘŚCI OKIEN
- TERMOIZOLACJA ŚCIAN ZEWN. min. 1,0m PONIŻEJ PROJ. POZIOMU TERENU

- **PROJEKT ARCH.-BUD. ROZPATRYWAĆ ŁĄCZNIE Z PROJ. BRANŻOWYMI**
- PRZED ROZPOCZĘCIEM ROBÓT WYKONAWCA ZOBOWIĄZANY JEST SPRAWDZIĆ PROJEKT I ZWERYFIKOWAĆ WSZYSTKIE WYMIARY NA BUDOWIE
- INFORMACJE ZAWARTE W PROJ. SKORYGOWAĆ ZGODNIE Z DOK. BRANŻOWĄ ORAZ AKTUALNYMI DANYMI TECH. MONTOWANYCH URZĄDZEŃ
- NIEZGODNOŚCI PROJEKTU Z PRZEPISAMI, INSTRUKCJAMI PRODUCENTÓW, KARTAMI TECH. MATERIAŁÓW, SYSTEMÓW BUD. I ZASTOSOWANYCH URZĄDZEŃ, ORAZ ZAŁOŻEŃ KONSTRUKCYJNYCH ZE STANEM FAKTYCZNYM, NIEZWŁOCZNIE ZGŁOSIĆ PROJEKTANTOM W FORMIE PISEMNEJ
- PROJEKTOWANE ORAZ STOSOWANE MATERIAŁY I SYSTEMY BUD. UŻYWAĆ ZGODNIE Z INSTRUKCJĄ PRODUCENTA I OBOWIĄZUJĄCYMI PRZEPISAMI
- PRACE BUD. I ODBIÓR PRZEPROWADZIĆ ZGODNIE PUBLIKACJĄ „WARUNKI TECH. WYKONANIA I ODBIORU ROBÓT BUD.-MONTAŻOWYCH", POD NADZOREM OSOBY UPRAWNIONEJ, ZGODNIE ZE SZTUKĄ BUDOWLANĄ, PRZEPISAMI BHP I PPOŻ.

- PROJEKT JEST WŁASNOŚCIĄ FIRMY ARCHIM STUDIO PROJEKTOWE MIZERA ROBERT I MOŻE BYĆ WYKORZYSTANY WYŁĄCZNIE DO JEDNORAZOWEJ REALIZACJI OBIEKTU. WYKORZYSTANIE GO DO INNYCH CELÓW WYMAGA PISEMNEJ ZGODY WŁAŚCICIELA PRAW AUTORSKICH.




ARCHiM STUDIO PROJEKTOWE
Śrem, ul. J. Kilińskiego 5, 61-28-34-878, www.archim.pl

temat/ adres:
**PRZEBUDOWA I NADBUDOWA RATUSZA -PROJEKT ZAMIENNY**
dz. nr ewid. 861/2, 2516/4, 862, obręb: ŚREM; PL. 20 PAŹDZIERNIKA 1, 63-100 ŚREM
inwestor/ adres:
URZĄD MIEJSKI W ŚREMIE, PL. 20 PAŹDZIERNIKA 1, 63-100 ŚREM

projektant:
mgr inż. arch. ROBERT MIZERA spec. arch. upr. bud. 11/P/98
mgr inż. JACEK SENFTLEBEN spec. konstrukcyjno-budowlana upr. bud. 7131/6/P/2002, 53/W/97
mgr inż. DAMIAN RATAJCZAK spec. konstrukcje bud. i inż. sprawdzający
mgr inż. arch. DARIUSZ CHWIERALSKI spec. architektoniczna upr. bud. WP-OIA/OKU/pB/48/2011
mgr inż. JULIAN DALESZYŃSKI spec. konstr.-budowlana upr. bud. 206/84/Pw, 364/Pw/ 90

tytuł rys:
**PRZEKRÓJ A**

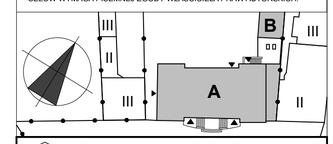**A-08**

faza: **PB-ZAMIENNY** • branża: ARCHITEKTURA • skala: 1: 50 data: 2015.03