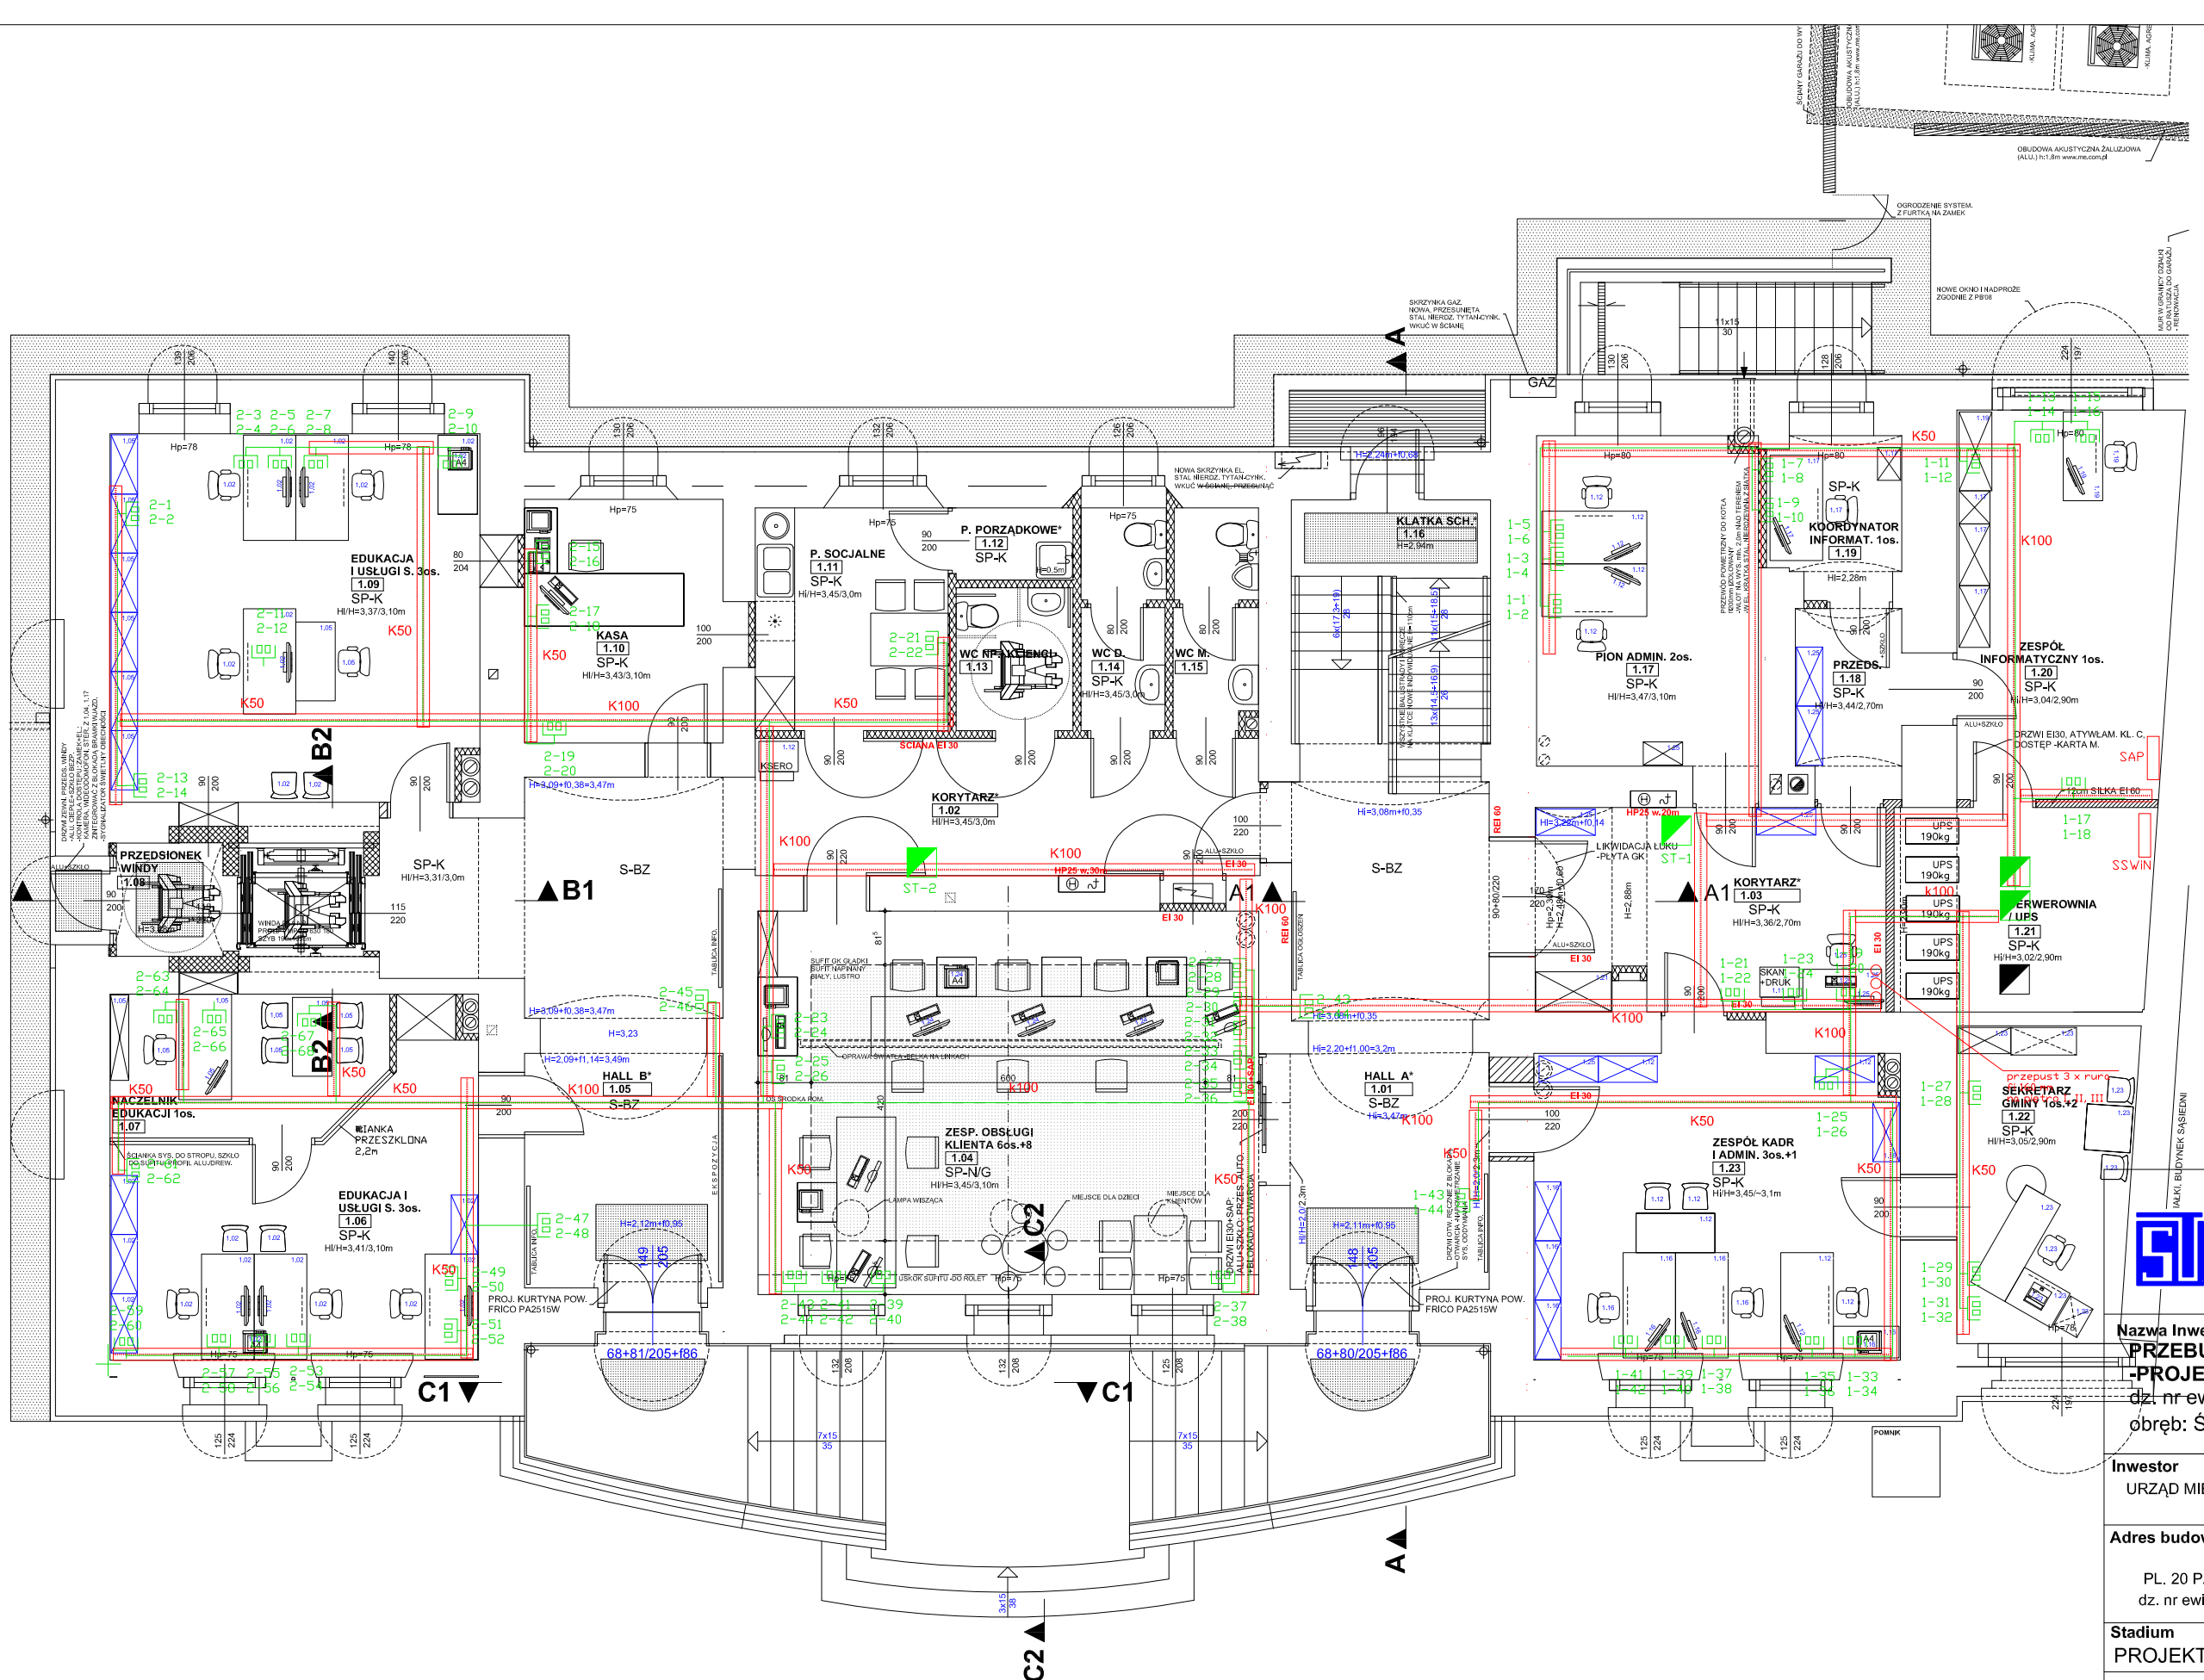

SYS-TEL s.c.
Przedsiębiorstwo Usług Technicznych
ul. Marciniaka 6, 63-100 Śrem tel/fax: 61 28 28 725

Nazwa Inwestycji
PRZEBUDOWA I NADBUDOWA RATUSZA -PROJEKT ZAMIENNY
dz. nr ewid. 861, 2516/4, 862,
obręb: ŚREM; PL. 20 PAŹDZIERNIKA 1, 63-100 ŚREM

Inwestor
URZĄD MIEJSKI W ŚREMIE, PL. 20 PAŹDZIERNIKA 1, 63-100 ŚREM

Adres budowy PL. 20 PAŹDZIERNIKA 1, 63-100 ŚREM dz. nr ewid. 861, 2516/4, 862, obręb: ŚREM;	Branża TELETECHN. SAP
Stadium PROJEKT BUDOWLANO-WYKONAWCZY	Data 03.2015r.
Rysunek SIEĆ LAN - RZUT PARTERU	Skala 1:100

Opracował	mgr inż. Tomasz Gawałek upr. 0376/97/U		Nr rysunku **T-01**