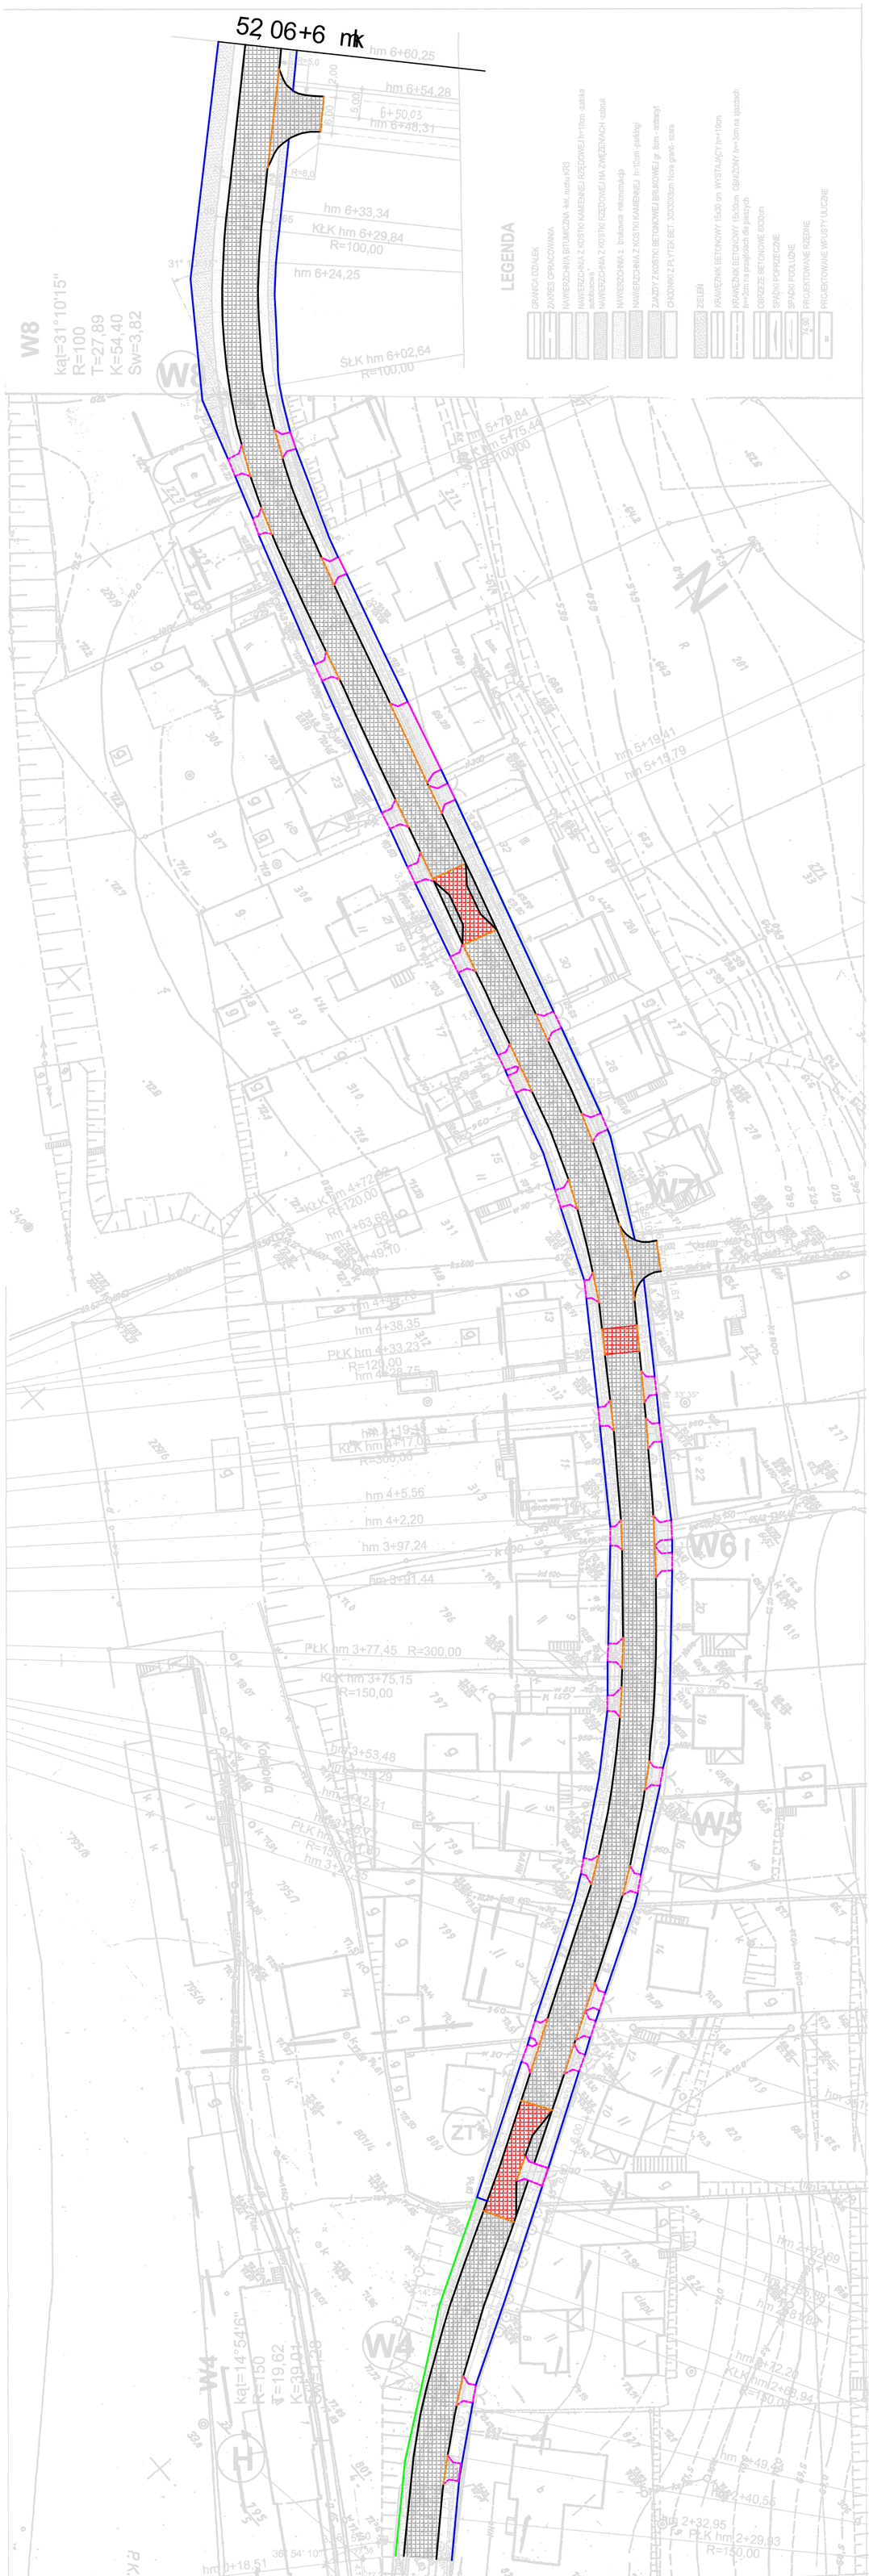
52 06+6 mk
hm 6+60,25
hm 6+54,28
6+50,03
hm 6+48,31
hm 6+33,34
KŁK hm 6+29,84
R=100,00
hm 6+24,25
ŚŁK hm 6+02,64
R=100,00
W8
kąt=31°10'15"
R=100
T=27,89
K=54,40
Sw=3,82
LEGENDA
GRANICA DZIAŁEK
ZAKRES OPRACOWANIA
NAWIERZCHNIA BITUMICZNA -kat. ruchu KR3
NAWIERZCHNIA Z KOSTKI KAMIENNEJ RZĘDOWEJ h=18cm -zatoka autobusowa
NAWIERZCHNIA Z KOSTKI KAMIENNEJ RZĘDOWEJ NA ZWĘŻENIACH -zabiuk
NAWIERZCHNIA z brukowca -reliktowa/fakcja
NAWIERZCHNIA Z KOSTKI KAMIENNEJ h=10cm -parkingi
ZJAZDY Z KOSTKI BETONOWEJ BRUKOWEJ gr. 8cm - asfaltowy
CHODNIKI Z PŁYTEK BET. 30X30X8cm Nova grafit- szare
ZIELEŃ
KRAWĘŻNIK BETONOWY 15x30 cm WYSTAJĄCY h=+10cm
KRAWĘŻNIK BETONOWY 15x30cm OBNIŻONY h=+3cm na zjazdach, h=+2cm na przejściach dla pieszych
OBRZEŻE BETONOWE 8X30cm
SPADKI POPRZECZNE
SPADKI PODŁUŻNE
PROJEKTOWANE RZĘDNE
PROJEKTOWANE WPUSTY ULICZNE
hm 5+79,84
ŚŁK hm 5+75,44
R=100,00
hm 5+19,41
hm 5+13,79
hm 4+38,35
PŁK hm 4+33,23
R=120,00
hm 4+28,75
KŁK hm 4+17,05
R=300,00
hm 4+5,56
hm 4+2,20
hm 3+97,24
hm 3+91,44
PŁK hm 3+77,45 R=300,00
KŁK hm 3+75,15
R=150,00
hm 3+53,48
hm 3+43,29
hm 3+42,51
hm 3+37,60
W13
kąt=36°54'10"
R=12,0
T=4,00
K=7,73
Sw=0,65
W3
kąt=12°55'48"
R=100
T=11,33
K=22,57
Sw=0,64
W4
kąt=14°54'6"
R=150
T=19,62
K=39,01
Sw=1,28
hm 0+18,51
hm 0+14,68
hm 0+12,91
hm 0+6,44
hm 0+0,00
hm 2+92,69
hm 2+88,68
hm 2+83,68
hm 2+78,68
hm 2+73,68
hm 2+68,94
hm 2+49,82
hm 2+40,56
hm 2+32,95
PŁK hm 2+29,93
R=150,00
hm 2+16,75
hm 2+6,82
hm 2+00,55
KŁK hm 1+97,62
R=100,00
hm 1+80,55
PŁK hm 1+69,25
R=100,00
hm 1+58,32
N