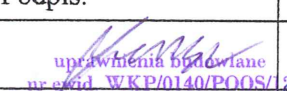



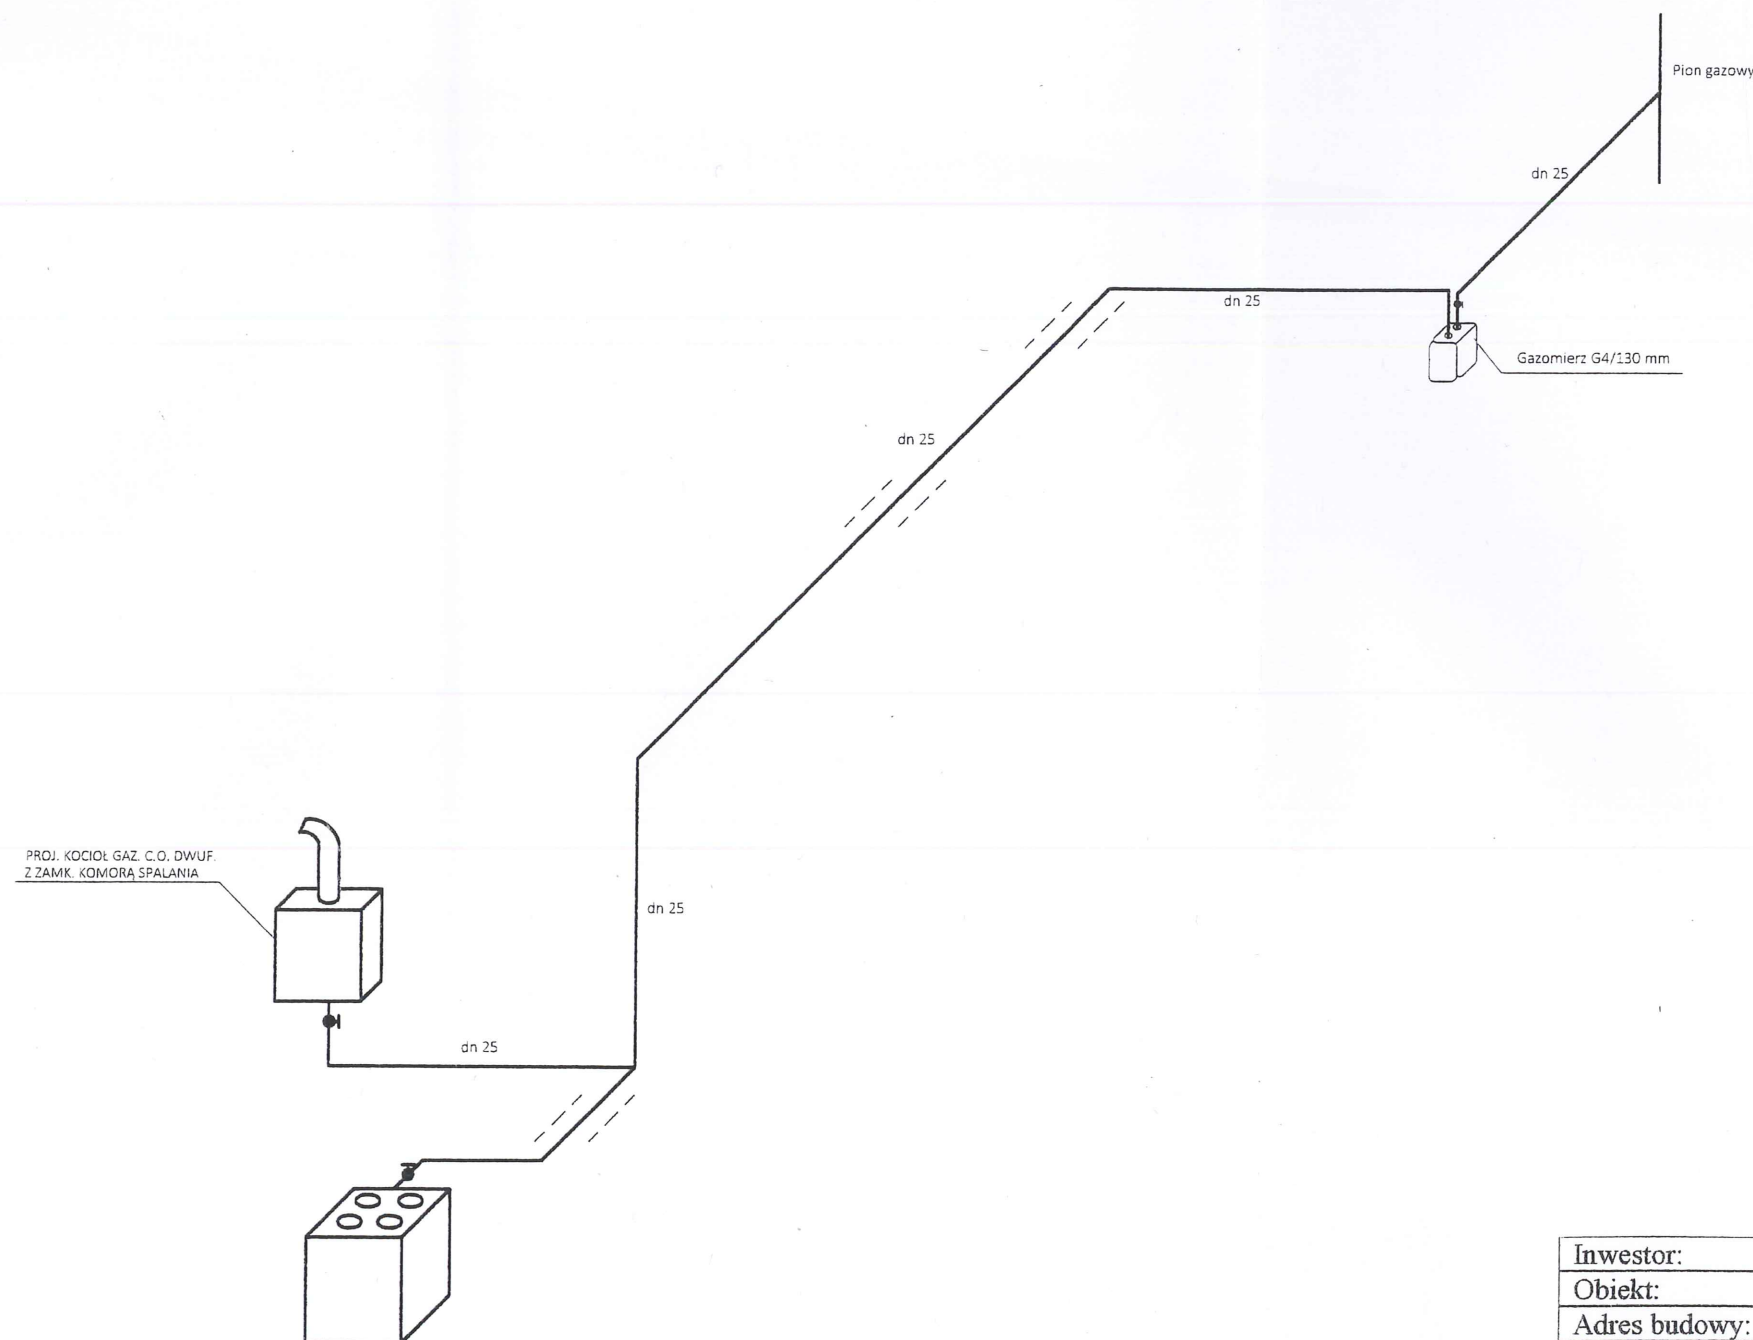
RZUT  
1 : 50

Inwestor:	Gmina Śrem			
Obiekt:	Lokal mieszkalny w budynku wielorodzinnym			
Adres budowy:	m. Śrem, ul. A. Mickiewicza 13/8 dz. 1342			
Temat:	Przebudowa wewnętrznej instalacji gazu ziemnego			
	Rzut mgr inż. Maciej Jęsz			
	Nazwiska:	Data:	Podpis:	Skala:
Projektował:	Maciej Jęsz	04.2015.		1 : 50
Opracował:	Damian Kaczmarek	04.2015.		

uprawnienia budowlane  
nr ewid. WKP/0140/POOS/12  
projektant instalacji sanitarnych



# AKSONOMETRIA

## 1 : 50




Inwestor:	Gmina Śrem			
Obiekt:	Lokal mieszkalny w budynku wielorodzinnym			
Adres budowy:	m. Śrem, ul. A. Mickiewicza 13/8 dz. 1342			
Temat:	Przebudowa wewnętrznej instalacji gazu ziemnego			
	Aksonometria mgr inż. Maciej Jensz			
	Nazwiska:	Data:	Podpis:	Skala:
Projektował:	Maciej Jensz	04.2015.	uprawnienia budowlane nr ewid. WKP/0140/15/GS/12 projektant instalacji sanitarnych	1 : 50
Opracował:	Damian Kaczmarek	04.2015.		

# SCHEMAT POŁĄCZENIA GAZOMIERZA I PRZEKRÓJ KOMINA

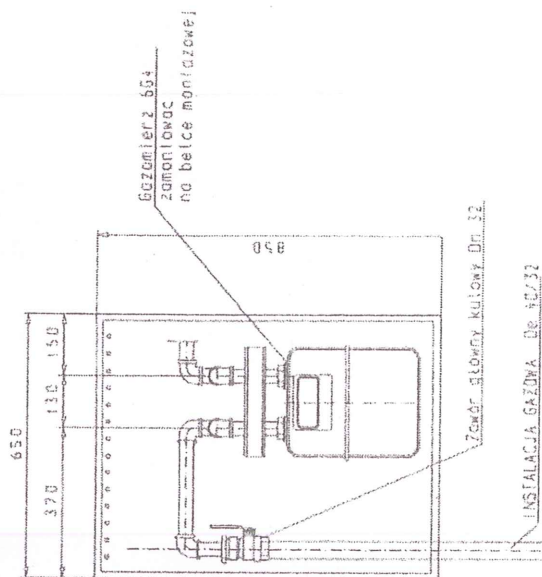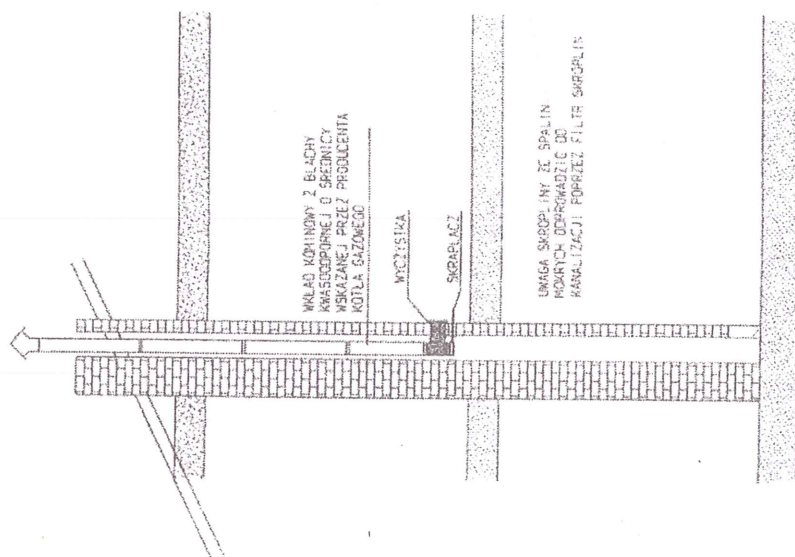


# SCHEMAT PRZEJŚCIA PRZEWODEM GAZOWYM PRZEZ ŚCIANĘ BUDYNKU

USZCZELNIENIE  
NIEPALNYM MATERIAŁEM  
ELASTYCZNYM

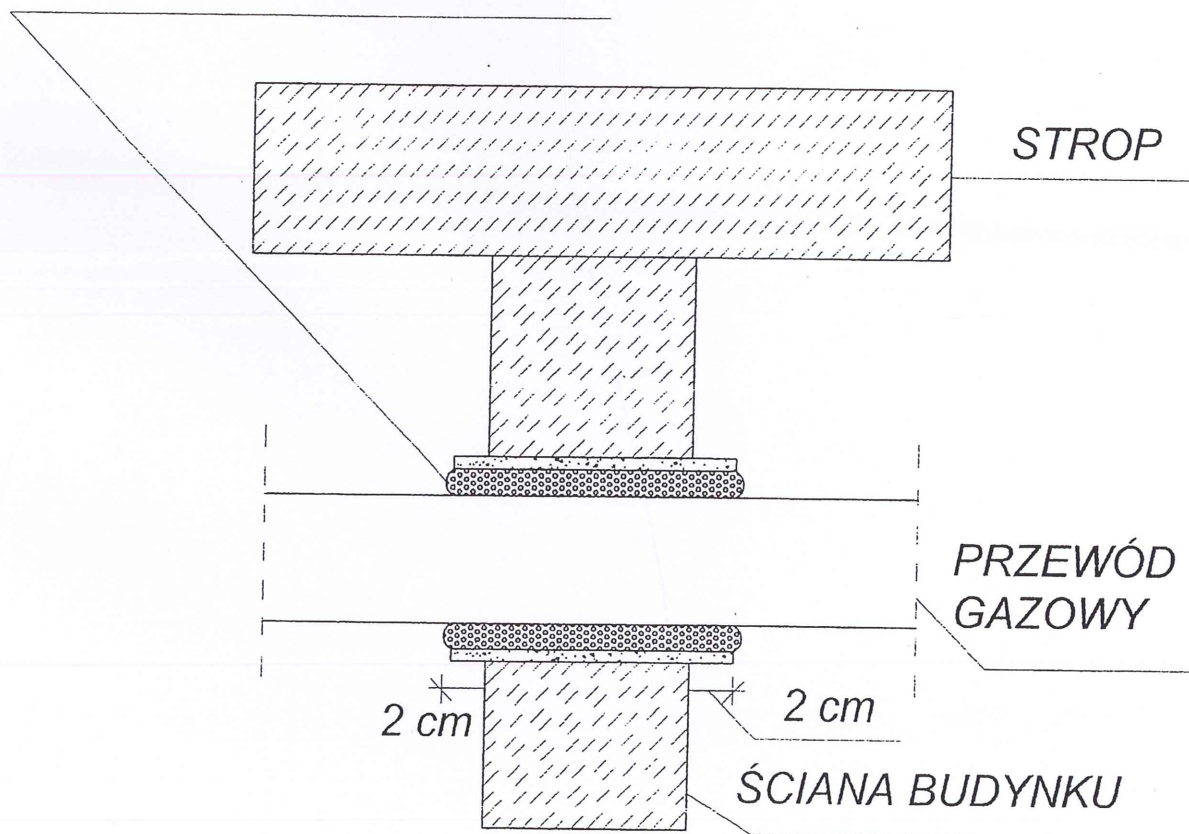



# SCHEMAT USYTUOWANIA PRZEWODÓW GAZOWYCH W STOSUNKU DO INNYCH PRZEWODÓW

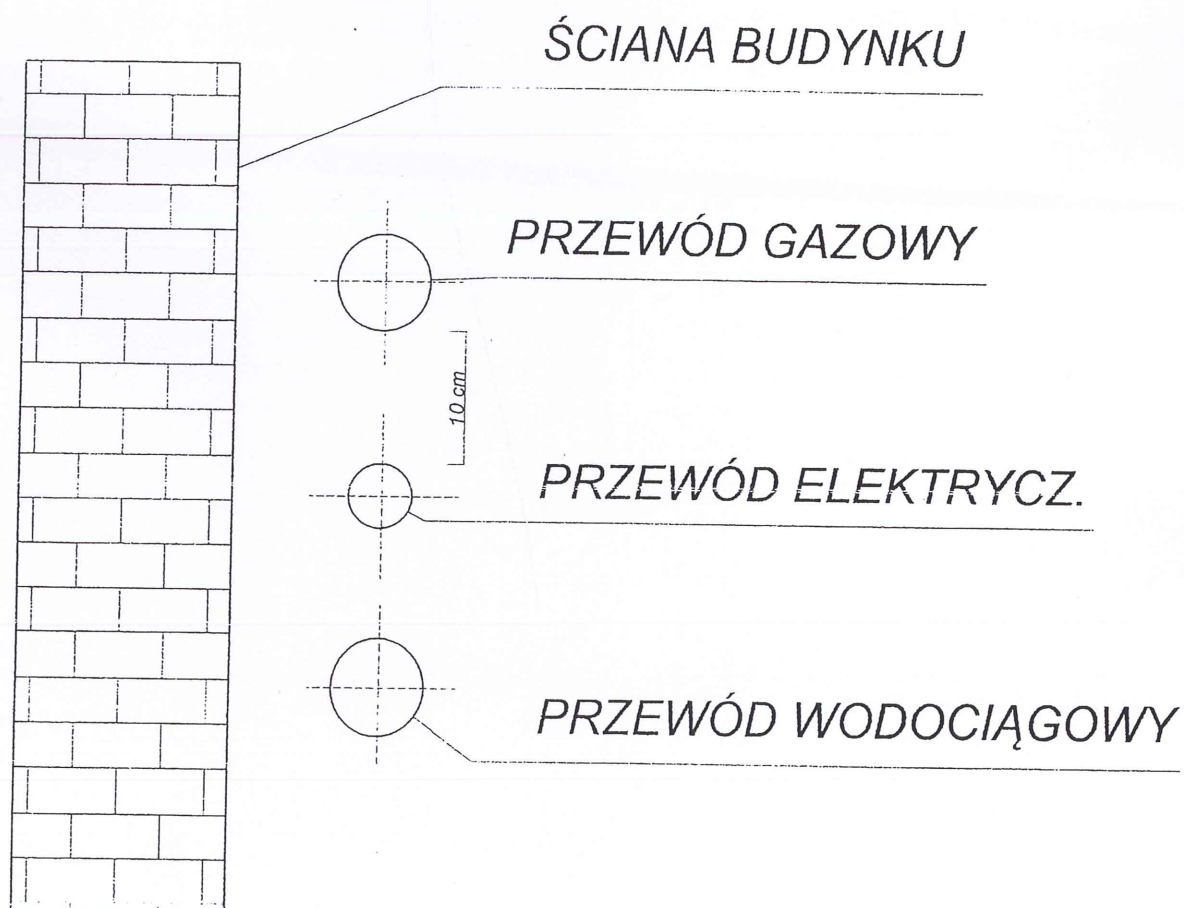



WIELKOPOLSKA  
OKRĘGOWA  
IZBA  
INŻYNIERÓW  
BUDOWNICTWA

OKRĘGOWA KOMISJA KWALIFIKACYJNA

sygn. akt: WOIB-OKK-SP-0054-47/2012

Poznań, dnia 20 czerwca 2012 r.

## DECYZJA

Na podstawie art. 24 ust. 1 pkt 2 ustawy z dnia 15 grudnia 2000 r. o samorządach zawodowych architektów, inżynierów budownictwa oraz urbanistów (Dz.U. z 2001 r. Nr 5 poz. 42, z późn. zm.) i art. 12 ust. 1 pkt 1, art. 12 ust. 3 i 4, art. 13 ust. 1 pkt 1 oraz ust. 4, art. 14 ust. 1 pkt 4 ustawy z dnia 7 lipca 1994 r. Prawo budowlane (tekst jednolity: Dz. U. z 2010 r. Nr 243 poz. 1623 z późn. zm.) oraz § 23 ust. 1 rozporządzenia Ministra Transportu i Budownictwa z dnia 28 kwietnia 2006 r. w sprawie samodzielnych funkcji technicznych w budownictwie (Dz. U. Nr 83 poz. 578 z późn. zm.)

**decyzją Okręgowej Komisji Kwalifikacyjnej WOIB**  
otrzymuje

**Pan**  
**Maciej Jensz**

magister inżynier  
kierunek: Inżynieria Środowiska  
urodzony dnia 30 października 1975 r. w Poznaniu

## **UPRAWNIENIA BUDOWLANE** **nr ewidencyjny WKP/0140/POOS/12**

**do projektowania bez ograniczeń**  
**w specjalności instalacyjnej w zakresie sieci, instalacji i urządzeń**  
**cieplnych, wentylacyjnych, gazowych, wodociągowych i kanalizacyjnych**

### UZASADNIENIE

W związku z uwzględnieniem w całości żądania strony, na podstawie art. 107 § 4 K.p.a. odstępuje się od uzasadnienia decyzji. Zakres nadanych uprawnień budowlanych wskazano na odwrocie decyzji.

#### Pouczenie

1. Podstawą do wykonywania samodzielnych funkcji technicznych w budownictwie stanowi wpis do centralnego rejestru Głównego Inspektora Nadzoru Budowlanego oraz wpis na listę członków właściwej izby samorządu zawodowego.
2. Od niniejszej decyzji służy odwołanie do Krajowej Komisji Kwalifikacyjnej Polskiej Izby Inżynierów Budownictwa w Warszawie, za pośrednictwem Wielkopolskiej Okręgowej Komisji Kwalifikacyjnej Wielkopolskiej Okręgowej Izby Inżynierów Budownictwa w Poznaniu w terminie 14 dni od daty jej doręczenia.



Przewodniczący  
Okręgowej Komisji Kwalifikacyjnej WOIB

dr inż. Daniel Pawlicki


Na podstawie art.12 ust.1 pkt 1 i 5 ustawy Prawo budowlane Pan Maciej Jensz jest upoważniony w specjalności instalacyjnej w zakresie sieci, instalacji i urządzeń ciepłych, wentylacyjnych, gazowych, wodociągowych i kanalizacyjnych do:


- projektowania, sprawdzania projektów budowlanych w specjalności objętej niniejszymi uprawnieniami i sprawowania nadzoru autorskiego,
- sprawowania kontroli technicznej utrzymania obiektów budowlanych **bez ograniczeń.**


Zgodnie z § 23 ust.1 rozporządzenia Ministra Transportu i Budownictwa z dnia 28 kwietnia 2006 r. w sprawie samodzielnych funkcji technicznych w budownictwie, niniejsze uprawnienia budowlane uprawniają do projektowania obiektu budowlanego, takiego jak: sieci i instalacje ciepłe, wentylacyjne, gazowe, wodociągowe i kanalizacyjne, z doбором właściwych urządzeń w projekcie budowlanym.

Na podstawie § 15 rozporządzenia Ministra Transportu i Budownictwa z dnia 28 kwietnia 2006 r. w sprawie samodzielnych funkcji technicznych w budownictwie, uprawnienia do projektowania stanowią podstawę do sporządzania projektu zagospodarowania działki lub terenu w zakresie w/w specjalności.

Skład orzekający  
Okręgowej Komisji Kwalifikacyjnej

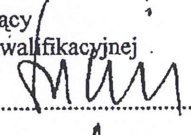Przewodniczący – dr inż. Daniel Pawlicki: 

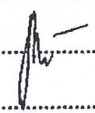
Członek Komisji – dr inż. Andrzej Barczyński: 

Członek Komisji – mgr inż. Szczepan Mikurenda: 

Otrzymują:

1. Pan Maciej Jensz  
os. Armii Krajowej 93/4, 61-381 Poznań
2. Okręgowa Rada Izby
3. Główny Inspektor Nadzoru Budowlanego
4. a/a



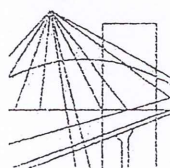

P O L S K A  
I Z B A  
INŻYNIERÓW  
BUDOWNICTWA

Poznań, 2014-09-22

## ZAŚWIADCZENIE

Pan/Pani ..... **Maciej Jensz**  
.....  
miejsce zamieszkania ..... **os. Armii Krajowej 93/4**  
.....  
**61-381 Poznań**

.....  
jest członkiem Wielkopolskiej Okręgowej Izby Inżynierów  
Budownictwa o numerze ewidencyjnym ..... **WKP/IS/0382/12**  
.....  
i posiada wymagane ubezpieczenie od odpowiedzialności  
cywilnej.

Niniejsze zaświadczenie jest ważne od dnia ..... **2014-11-01**  
do dnia ..... **2015-10-31**

Z-ca Przewodniczącego  
Wielkopolskiej Okręgowej  
Izby Inżynierów Budownictwa

*mgr inż. Jerzy Stronński*

Wielkopolska Okręgowa Izba Inżynierów Budownictwa  
ul. Dworkowa 14, 60-602 Poznań, tel./fax 61 854 2014, 61 854 2011  
e-mail: wkp@wkp.piib.org.pl