

**UCHWAŁA NR 100/IX/2015
RADY MIEJSKIEJ W ŚREMIE**

z dnia 9 lipca 2015 r.

w sprawie zmiany polegającej na uchyleniu części miejscowego planu zagospodarowania przestrzennego uchwalonego przez Radę Miejską w Śremie uchwałą nr 360/XXXVII/2013 z dnia 19 września 2013 roku w sprawie miejscowego planu zagospodarowania przestrzennego dla terenu położonego we wsi Zbrudzewo

Na podstawie art. 20 ust. 1 i art. 27 ustawy z dnia 27 marca 2003 r. o planowaniu i zagospodarowaniu przestrzennym (Dz. U. z 2015 r., poz. 199 z późn. zm.) Rada Miejska w Śremie uchwała, co następuje:

§ 1. 1. Uchwała się zmianę planu polegającą na uchyleniu części miejscowego planu zagospodarowania przestrzennego uchwalonego przez Radę Miejską w Śremie uchwałą nr 360/XXXVII/2013 z dnia 19 września 2013 roku w sprawie miejscowego planu zagospodarowania przestrzennego dla terenu położonego we wsi Zbrudzewo (Dz. Urz. Woj. Wielk. z 2013 r., poz. 5678), po stwierdzeniu, że nie narusza ona ustaleń Studium Uwarunkowań i Kierunków Zagospodarowania Przestrzennego Gminy Śrem (uchwała Nr 48/V/07 Rady Miejskiej w Śremie z dnia 8 lutego 2007r., zmieniona uchwałą Nr 215/XXV/08 Rady Miejskiej w Śremie z dnia 26 czerwca 2008r., uchwałą Nr 24/V/11 Rady Miejskiej w Śremie z dnia 27 stycznia 2011r., uchwałą Nr 242/XXV/2012 Rady Miejskiej w Śremie z dnia 21 sierpnia 2012r. oraz uchwałą Nr 33/V/2015 Rady Miejskiej w Śremie z dnia 26 lutego 2015r.).

2. Integralnymi częściami uchwały są:

- 1) rysunek planu, zwany dalej rysunkiem, zatytułowany Granice zmiany planu polegającej na uchyleniu części miejscowego planu zagospodarowania przestrzennego uchwalonego przez Radę Miejską w Śremie uchwałą nr 360/XXXVII/2013 z dnia 19 września 2013 roku w sprawie miejscowego planu zagospodarowania przestrzennego dla terenu położonego we wsi Zbrudzewo, opracowany w skali 1:1000, stanowiący załącznik nr 1 do niniejszej uchwały;
- 2) rozstrzygnięcie Rady Miejskiej w Śremie o sposobie rozpatrzenia uwag do projektu planu, stanowiące załącznik nr 2 do niniejszej uchwały;
- 3) rozstrzygnięcie Rady Miejskiej w Śremie o sposobie realizacji, zapisanych w planie, inwestycji z zakresu infrastruktury technicznej, które należą do zadań własnych gminy, oraz zasadach ich finansowania, zgodnie

z przepisami o finansach publicznych, stanowiące załącznik nr 3 do niniejszej uchwały.

3. Granice zmiany miejscowego planu zagospodarowania przestrzennego określa rysunek planu.

§ 2. 1. Na obszarze objętym zmianą miejscowego planu zagospodarowania przestrzennego nie określa się:

- 1) przeznaczenia terenów oraz linii rozgraniczających tereny o różnym przeznaczeniu lub różnych zasadach zagospodarowania;
- 2) zasad ochrony i kształtowania ładu przestrzennego;
- 3) zasad ochrony środowiska, przyrody i krajobrazu kulturowego;
- 4) zasad ochrony dziedzictwa kulturowego i zabytków oraz dóbr kultury współczesnej;
- 5) wymagań wynikających z potrzeb kształtowania przestrzeni publicznych;
- 6) zasad kształtowania zabudowy oraz wskaźników zagospodarowania terenu, maksymalnej i minimalnej intensywności zabudowy jako wskaźnika powierzchni całkowitej zabudowy w odniesieniu do powierzchni działki budowlanej, minimalnego udziału procentowego powierzchni biologicznie czynnej w odniesieniu do powierzchni działki budowlanej, maksymalnej wysokości zabudowy, minimalnej liczby miejsc do parkowania i sposobu ich realizacji oraz linii zabudowy i gabarytów obiektów;
- 7) granic i sposobów zagospodarowania terenów lub obiektów podlegających ochronie, ustalonych na podstawie odrębnych przepisów;
- 8) szczególnych zasad i warunków scalania i podziału nieruchomości objętych planem miejscowym;
- 9) szczególnych warunków zagospodarowania terenów oraz ograniczeń w ich użytkowaniu, w tym zakazu zabudowy;
- 10) zasad modernizacji, rozbudowy i budowy systemów komunikacji i infrastruktury technicznej;
- 11) sposobu i terminu tymczasowego zagospodarowania, urządzenia i użytkowania terenów.


§ 3. Wykonanie niniejszej uchwały powierza się Burmistrzowi Śremu.

§ 4. Uchwała wchodzi w życie po upływie 14 dni od dnia jej ogłoszenia w Dzienniku Urzędowym Województwa Wielkopolskiego.

Przewodnicząca Rady

Katarzyna Sarnowska

Wrys ze Studium Uwarunkowań i Kierunków Zagospodarowania Przestrzennego Gminy Śrem skala 1:10 000

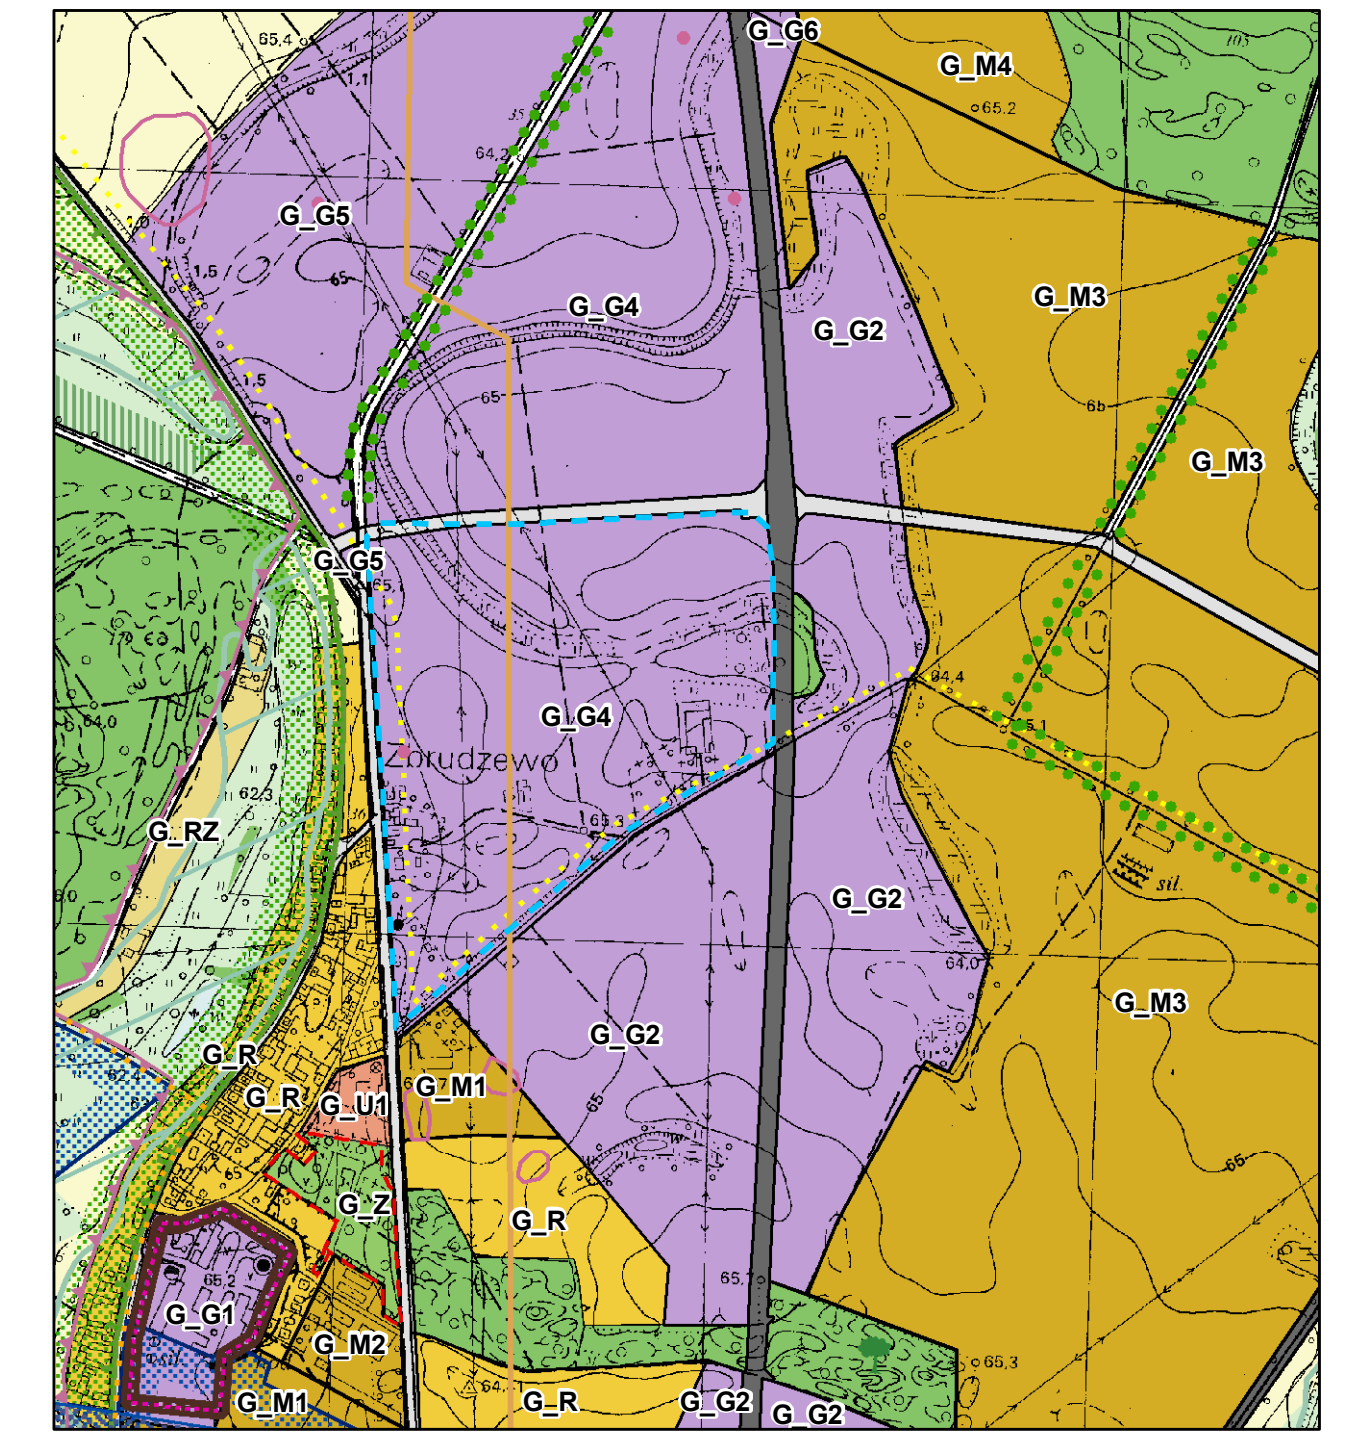

Załącznik Nr 2 do Uchwały
Nr 100/IX/2015
Rady Miejskiej w Śremie
z dnia 9 lipca 2015 r.

**Rozstrzygnięcie Rady Miejskiej w Śremie o sposobie rozpatrzenia uwag
do projektu planu**

Rada Miejska w Śremie nie rozstrzyga o sposobie rozpatrzenia uwag do projektu zmiany polegającej na uchyleniu części miejscowego planu zagospodarowania przestrzennego uchwalonego przez Radę Miejską w Śremie uchwałą nr 360/XXXVII/2013 z dnia 19 września 2013 roku w sprawie miejscowego planu zagospodarowania przestrzennego dla terenu położonego we wsi Zbrudzewo, ze względu na brak uwag.

Przewodnicząca Rady

Katarzyna Sarnowska

Załącznik Nr 3 do Uchwały
Nr 100/IX/2015
Rady Miejskiej w Śremie
z dnia 9 lipca 2015 r.

**Rozstrzygnięcie Rady Miejskiej w Śremie o sposobie realizacji,
zapisanych w planie, inwestycji z zakresu infrastruktury technicznej,
które należą do zadań własnych gminy oraz zasadach ich finansowania,
zgodnie z przepisami o finansach publicznych**

Na podstawie art. 20 ust. 1 ustawy z dnia 27 marca 2003 r. o planowaniu i zagospodarowaniu przestrzennym Rada Miejska w Śremie nie rozstrzyga się o sposobie realizacji, zapisanych w planie inwestycji z zakresu infrastruktury technicznej, które należą do zadań własnych gminy oraz o zasadach ich finansowania, ponieważ w planie nie określono zasad modernizacji, rozbudowy i budowy systemów komunikacji i infrastruktury technicznej.

Przewodnicząca Rady

Katarzyna Sarnowska

Uzasadnienie

**UCHWAŁY NR 100/IX/2015
RADY MIEJSKIEJ W ŚREMIE**

z dnia 9 lipca 2015 r.

w sprawie zmiany polegającej na uchyleniu części miejscowego planu zagospodarowania przestrzennego uchwalonego przez Radę Miejską w Śremie uchwałą nr 360/XXXVII/2013 z dnia 19 września 2013 roku w sprawie miejscowego planu zagospodarowania przestrzennego dla terenu położonego we wsi Zbrudzewo

Zgodnie z art. 3 ust. 1 ustawy z dnia 27 marca 2003 r. o planowaniu i zagospodarowaniu przestrzennym kształtowanie i prowadzenie polityki przestrzennej na terenie gminy, w tym uchwalanie miejscowych planów zagospodarowania przestrzennego, należy do zadań własnych gminy.

Przedmiotowy projekt miejscowego planu opracowany został zgodnie z uchwałą Nr 516/XLIX/2014 Rady Miejskiej w Śremie z dnia 18 września 2014 r. w sprawie przystąpienia do zmiany polegającej na uchyleniu części miejscowego planu zagospodarowania przestrzennego uchwalonego przez Radę Miejską w Śremie uchwałą nr 360/XXXVII/2013 z dnia 19 września 2013 roku w sprawie miejscowego planu zagospodarowania przestrzennego dla terenu położonego we wsi Zbrudzewo.

Zgodnie z obowiązującym Studium Uwarunkowań i Kierunków Zagospodarowania Przestrzennego Gminy Śrem (uchwała Nr 48/V/07 Rady Miejskiej w Śremie z dnia 8 lutego 2007 roku, zmieniona uchwałą Nr 215/XXV/08 Rady Miejskiej w Śremie z dnia 26 czerwca 2008 r., uchwałą Nr 24/V/11 Rady Miejskiej w Śremie z dnia 27 stycznia 2011 r., uchwałą Nr 242/XXV/2012 Rady Miejskiej w Śremie z dnia 21 sierpnia 2012 r. oraz uchwałą Nr 33/V/2015 Rady Miejskiej w Śremie z dnia 26 lutego 2015 r.), obszar proponowany do objęcia miejscowym planem obejmuje:

1) teren zabudowy techniczno - produkcyjnej, oznaczony symbolem G_G4, w ramach którego ustala się: lokalizację baz, składów oraz obiektów działalności gospodarczej, lokalizację części mieszkalnych w budynkach przemysłowych lub działalność gospodarczej.

Burmistrz Śremu przeprowadził procedurę określoną w art. 17 ustawy o planowaniu i zagospodarowaniu przestrzennym.

Zgodnie z art. 46 pkt 1 ustawy z dnia 3 października 2008 r. o udostępnianiu informacji o środowisku i jego ochronie, udziale społeczeństwa w ochronie środowiska oraz o ocenach oddziaływania na środowisko (Dz. U. z 2013 r., poz. 1235 z późn. zm.), projekty miejscowych

planów zagospodarowania przestrzennego wymagają przeprowadzenia strategicznej oceny oddziaływania na środowisko.

W związku z powyższym Burmistrz Śremu:

- 1) uzgodnił stopień szczegółowości informacji zawartych w prognozie oddziaływania na środowisko;
- 2) sporządził prognozę oddziaływania na środowisko;
- 3) uzyskał wymagane ustawą opinie;
- 4) zapewnił możliwości udziału społeczeństwa w postępowaniu w sprawie oceny oddziaływania na środowisko skutków realizacji miejscowego planu.

Ponadto, poza procedurą planistyczną, na podstawie uchwały Nr 487/XLV/02 Rady Miejskiej w Śremie z dnia 26 kwietnia 2002 r. w sprawie statutów sołectw gminy Śrem, zmienionej uchwałą Nr 331/XXXVIII/09 Rady Miejskiej w Śremie z dnia 25 czerwca 2009 r. oraz uchwałą Nr 227/XXII/2012 Rady Miejskiej w Śremie z dnia 5 czerwca 2012 r., Burmistrz Śremu:

- 1) poinformował pisemnie mieszkańców Sołectwa, za pośrednictwem Sołtysa, o przystąpieniu do sporządzenia miejscowego planu oraz o wyłożeniu projektu miejscowego planu do publicznego wglądu;
- 2) uzyskał pozytywną opinię Sołectwa.

Zasadniczym celem opracowania było wyłączenie przedmiotowego terenu spod obowiązywania miejscowego planu i tym samym umożliwienie mieszkańcom tego terenu na realizację inwestycji w zakresie zabudowy mieszkaniowej i gospodarczej. Obecne przeznaczenie terenu w planie miejscowym to tereny obiektów produkcyjnych, składów i magazynów, zgodnie z kierunkiem wyznaczonym w studium.

W związku z zachowaniem trybu sporządzania miejscowego planu, wymaganego ustawą o planowaniu i zagospodarowaniu przestrzennym oraz zachowaniem zgodności z polityką przestrzenną gminy, określoną w Studium Uwarunkowań i Kierunków Zagospodarowania Przestrzennego Gminy Śrem, podjęcie niniejszej uchwały jest zasadne.

Przewodnicząca Rady

Katarzyna Sarnowska

