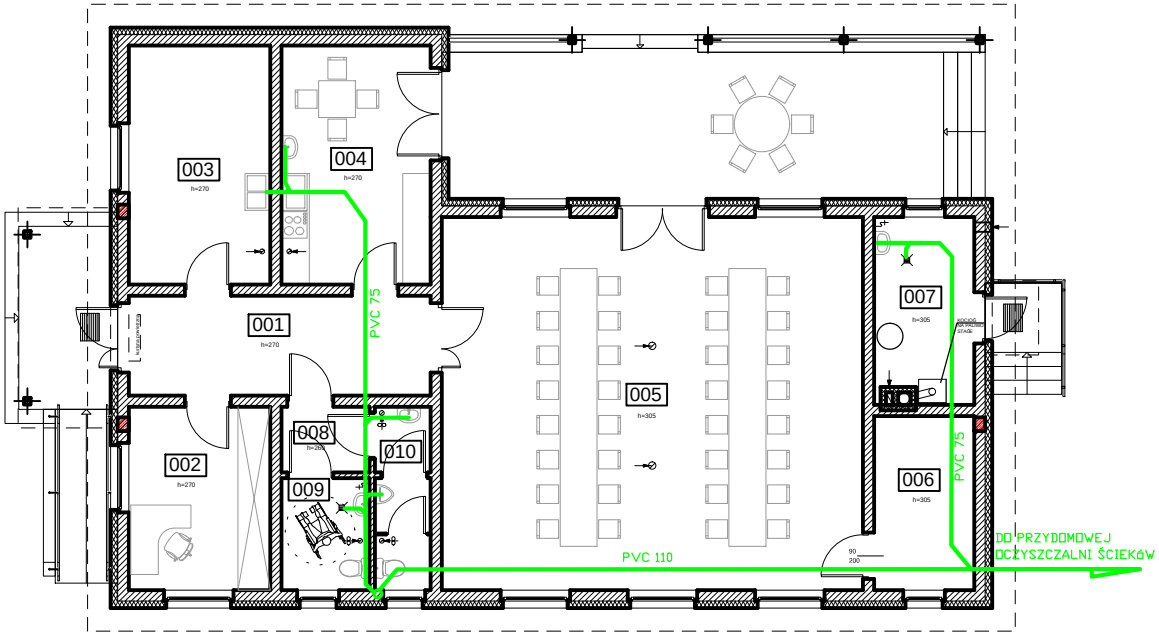

ZESTAWIENIE POWIERZCHNI PARTERU

nr pom.	nazwa pomieszczenia	pow. [m2]	posadzka
001	KORYTARZ	14,08	TERAKOTA / GRES
002	BIURO	12,12	TERAKOTA / GRES
003	POM.GOSPODARCZE	15,79	TERAKOTA / GRES
004	POM.SOCJALNE	16,62	TERAKOTA / GRES
005	ŚWIETLICA	73,35	TERAKOTA / GRES
006	MAGAZYN	8,12	TERAKOTA / GRES
007	KOTŁOWNIA	8,42	TERAKOTA / GRES
008	PRZEDSIONEK	2,70	TERAKOTA / GRES
009	WC DAMSKI, N.SP.	4,60	TERAKOTA / GRES
010	WC MĘSKI	4,75	TERAKOTA / GRES
		160,55 m2	

ZESTAWIENIE POWIERZCHNI BUDYNKU

POWIERZCHNIA NETTO [m^2]	160,55
POWIERZCHNIA UŻYTKOWA [m^2]	144,01
KUBATURA [m^3]	460
POWIERZNIA ZABUDOWY [m^2]	238,76

LEGENDA:

- ŚCIANY DO WYMUROWANIA Z CEGŁY CERAMICZNEJ
- ŚCIANY DO WYMUROWANIA BLOCZKI BETONOWE
- IZOLACJA TERMICZNA

WYKONAWCY I PODWYKONAWCY ZOBOWIĄZANI SĄ DO SPRAWDZENIA PROJEKTU, A W SZCZEGÓLNOŚCI WYMIARÓW PRZED PRZYSTĄPIENIEM DO PRAC BUDOWLANYCH

Tytuł: WEWNĘTRZNA INSTALACJA KA.SANIT. RZUT PARTERU			Skala: 1:100
Obiekt: Rozbudowa Międzygminnego Schroniska dla Bezdomnych Zwierząt w Gaju – Budynek edukacyjno-szkoleniowy			
Inwestor: Gmina Śrem, Plac 20 Października 1, 63-100 Śrem			Branża: INSTAL.
adres budowy: Gaj działka nr ewid. 133/6			
opracował:	Bogumiła Graefling	nr. uprawnień 233/83 133/92 312/94	podpis:
Projektowanie, Kosztorysowanie, Nadzory Budowlane Bogumiła Graefling tel. 608 343 921			Data: 07.2015
			Rys. Nr 2