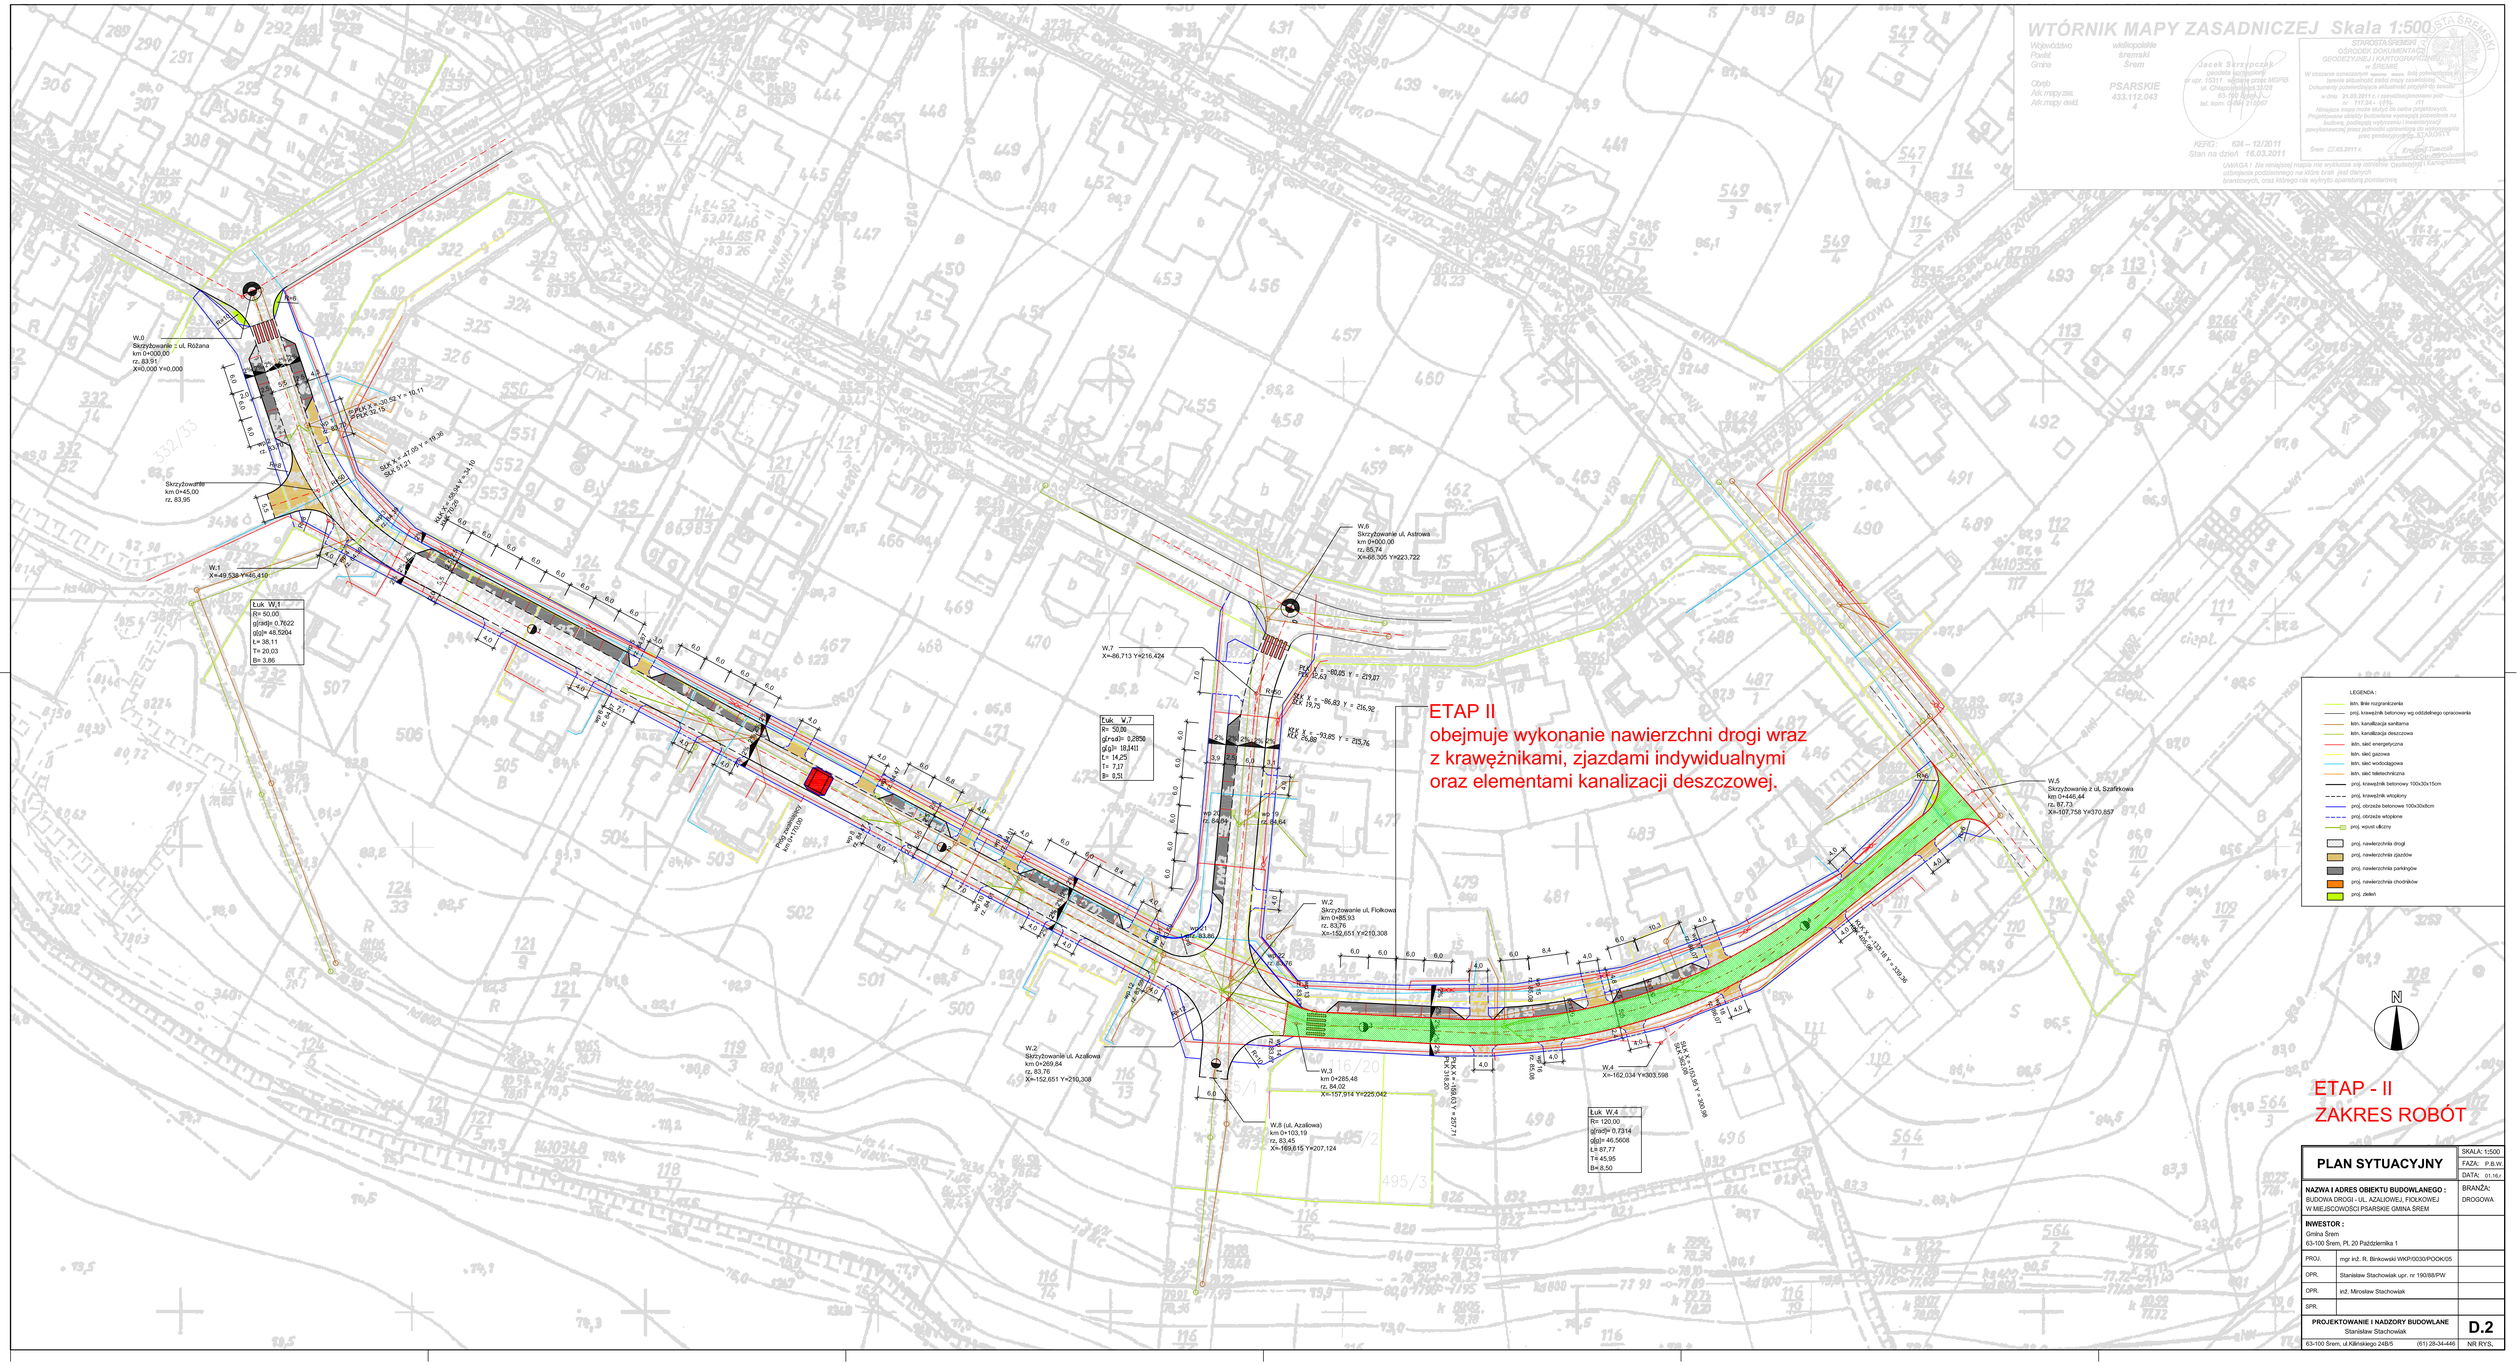
WTÓRNIK MAPY ZASADNICZEJ Skala 1:500
ETAP II
obejmuje wykonanie nawierzchni drogi wraz
z krawężnikami, zjazdami indywidualnymi
oraz elementami kanalizacji deszczowej.
ETAP - II
ZAKRES ROBÓT
PLAN SYTUACYJNY
SKALA: 1:500
FAZA: P.B.W.
DATA: 01.16 r.
NAZWA I ADRES OBIEKTU BUDOWLANEGO :
BUDOWA DROGI - UL. AZALIOWEJ, FIOŁKOWEJ
W MIEJSCOWOŚCI PSARSKIE GMINA ŚREM
BRANŻA:
DROGOWA
INWESTOR :
Gmina Śrem
63-100 Śrem, Pl. 20 Października 1
PROJ. mgr inż. R. Binkowski WKP/0030/POOK/05
OPR. Stanisław Stachowiak upr. nr 190/88/PW
OPR. inż. Mirosław Stachowiak
SPR.
PROJEKTOWANIE I NADZORY BUDOWLANE
Stanisław Stachowiak
D.2
63-100 Śrem, ul.Kilińskiego 24B/5 (61) 28-34-446
NR RYS.