


# PRZEKROJE skala 1:10

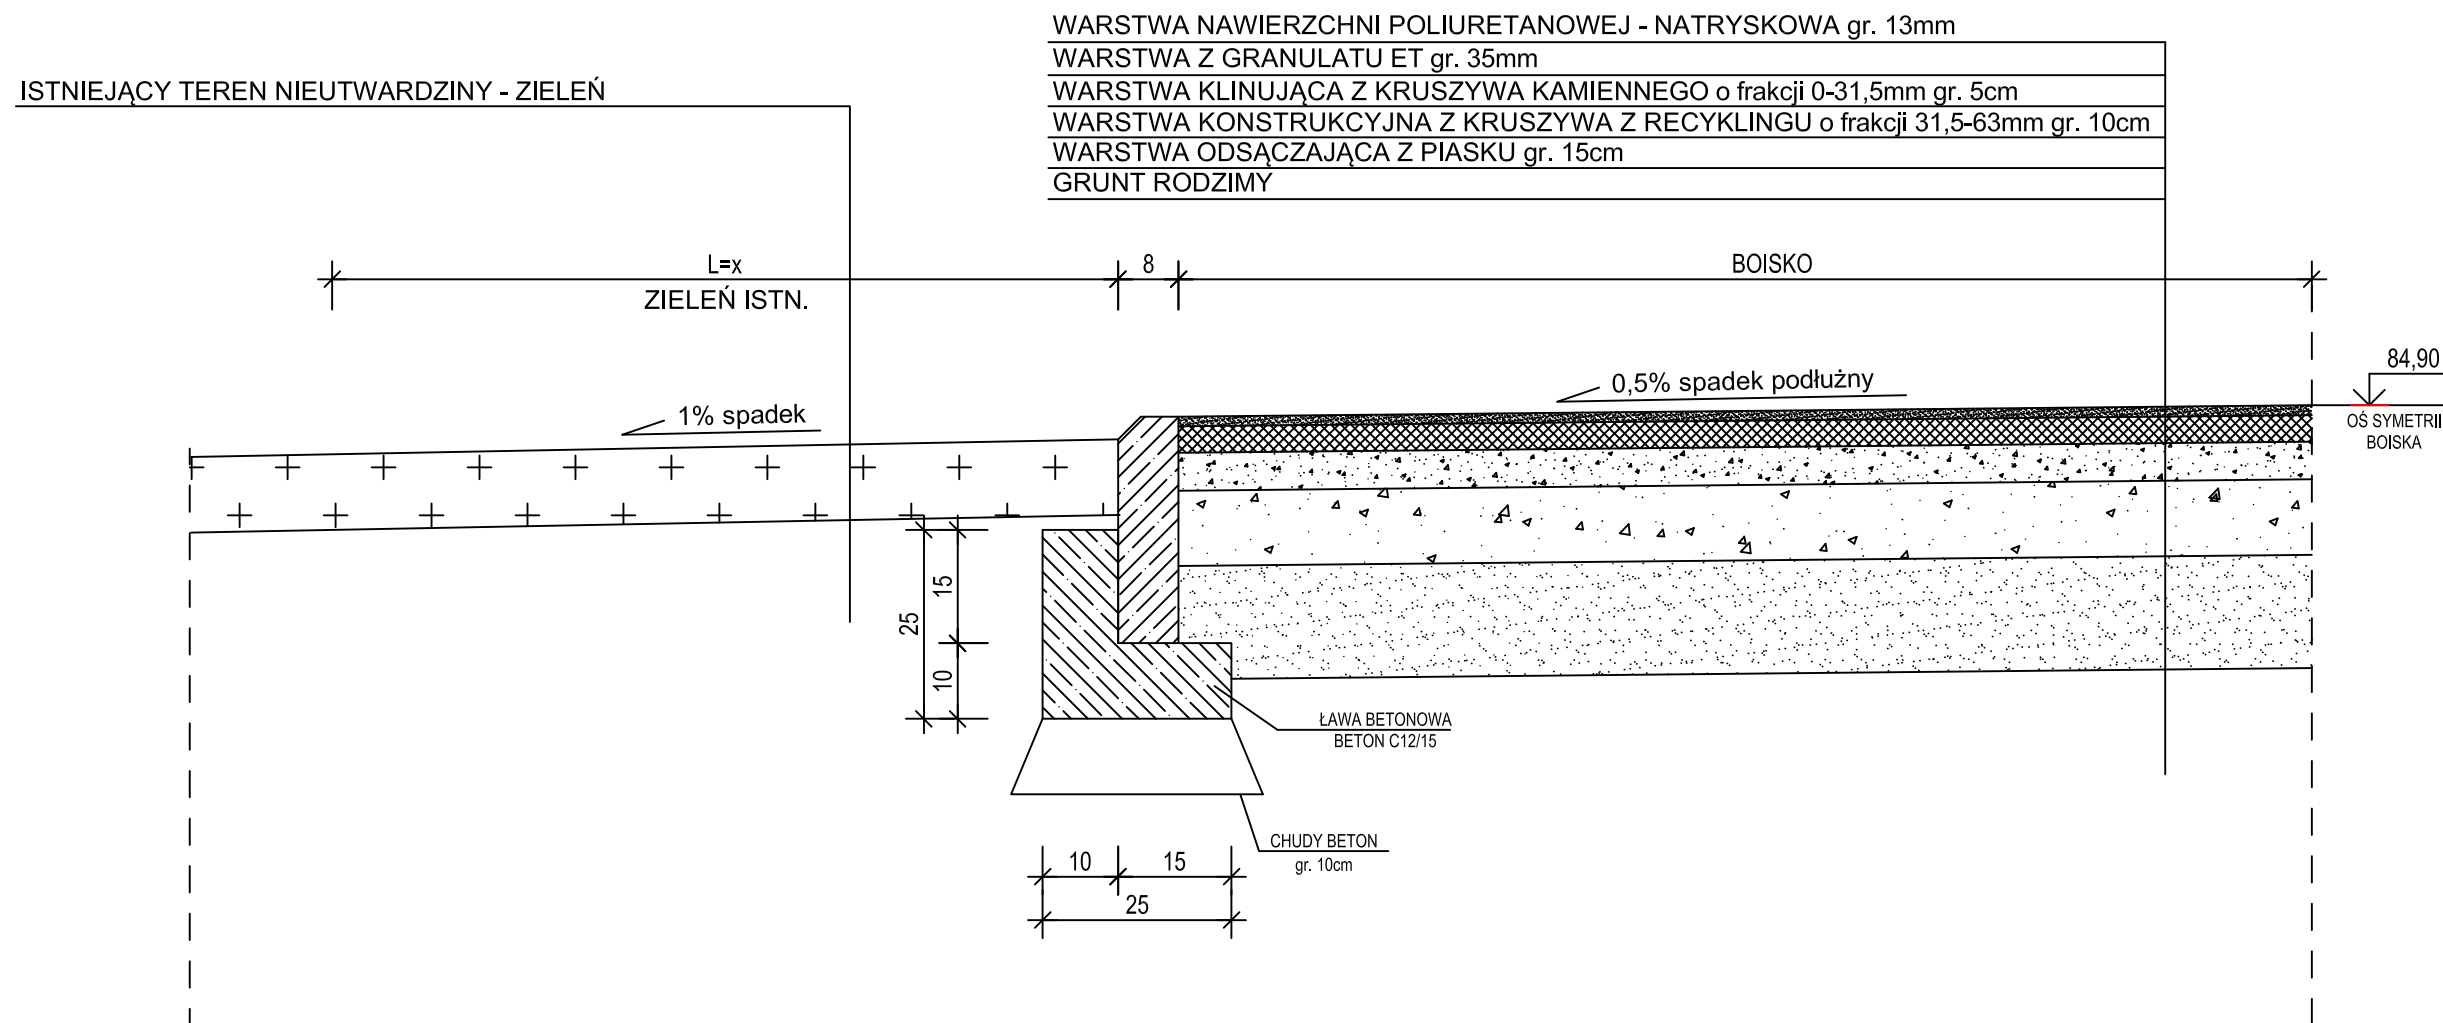

<b>PRZEKROJE</b>		SKALA: 1:10
		FAZA: P.B.
NAZWA I ADRES OBIEKTU BUDOWLANEGO : BUDOWA BOISKA WIELOFUNKCYJNEGO Nochowo, dz. nr ewid. 495/6		DATA: 03.16.r
		BRANŻA: ARCH. /KONS.
INWESTOR : GMINA ŚREM Pl. 20 Października1, 63-100 Śrem		
PROJ.	inż. Michał Ostojcki Upr. nr 587/PW/94	
OPR.		
OPR.		
	<b>STUDIO KRESEK</b>	<b>AK.3</b>
	ul. Farna 21, 63-100 Śrem tel. 61 28 30 419	NR RYS.