



# OGRODZENIE skala 1:50

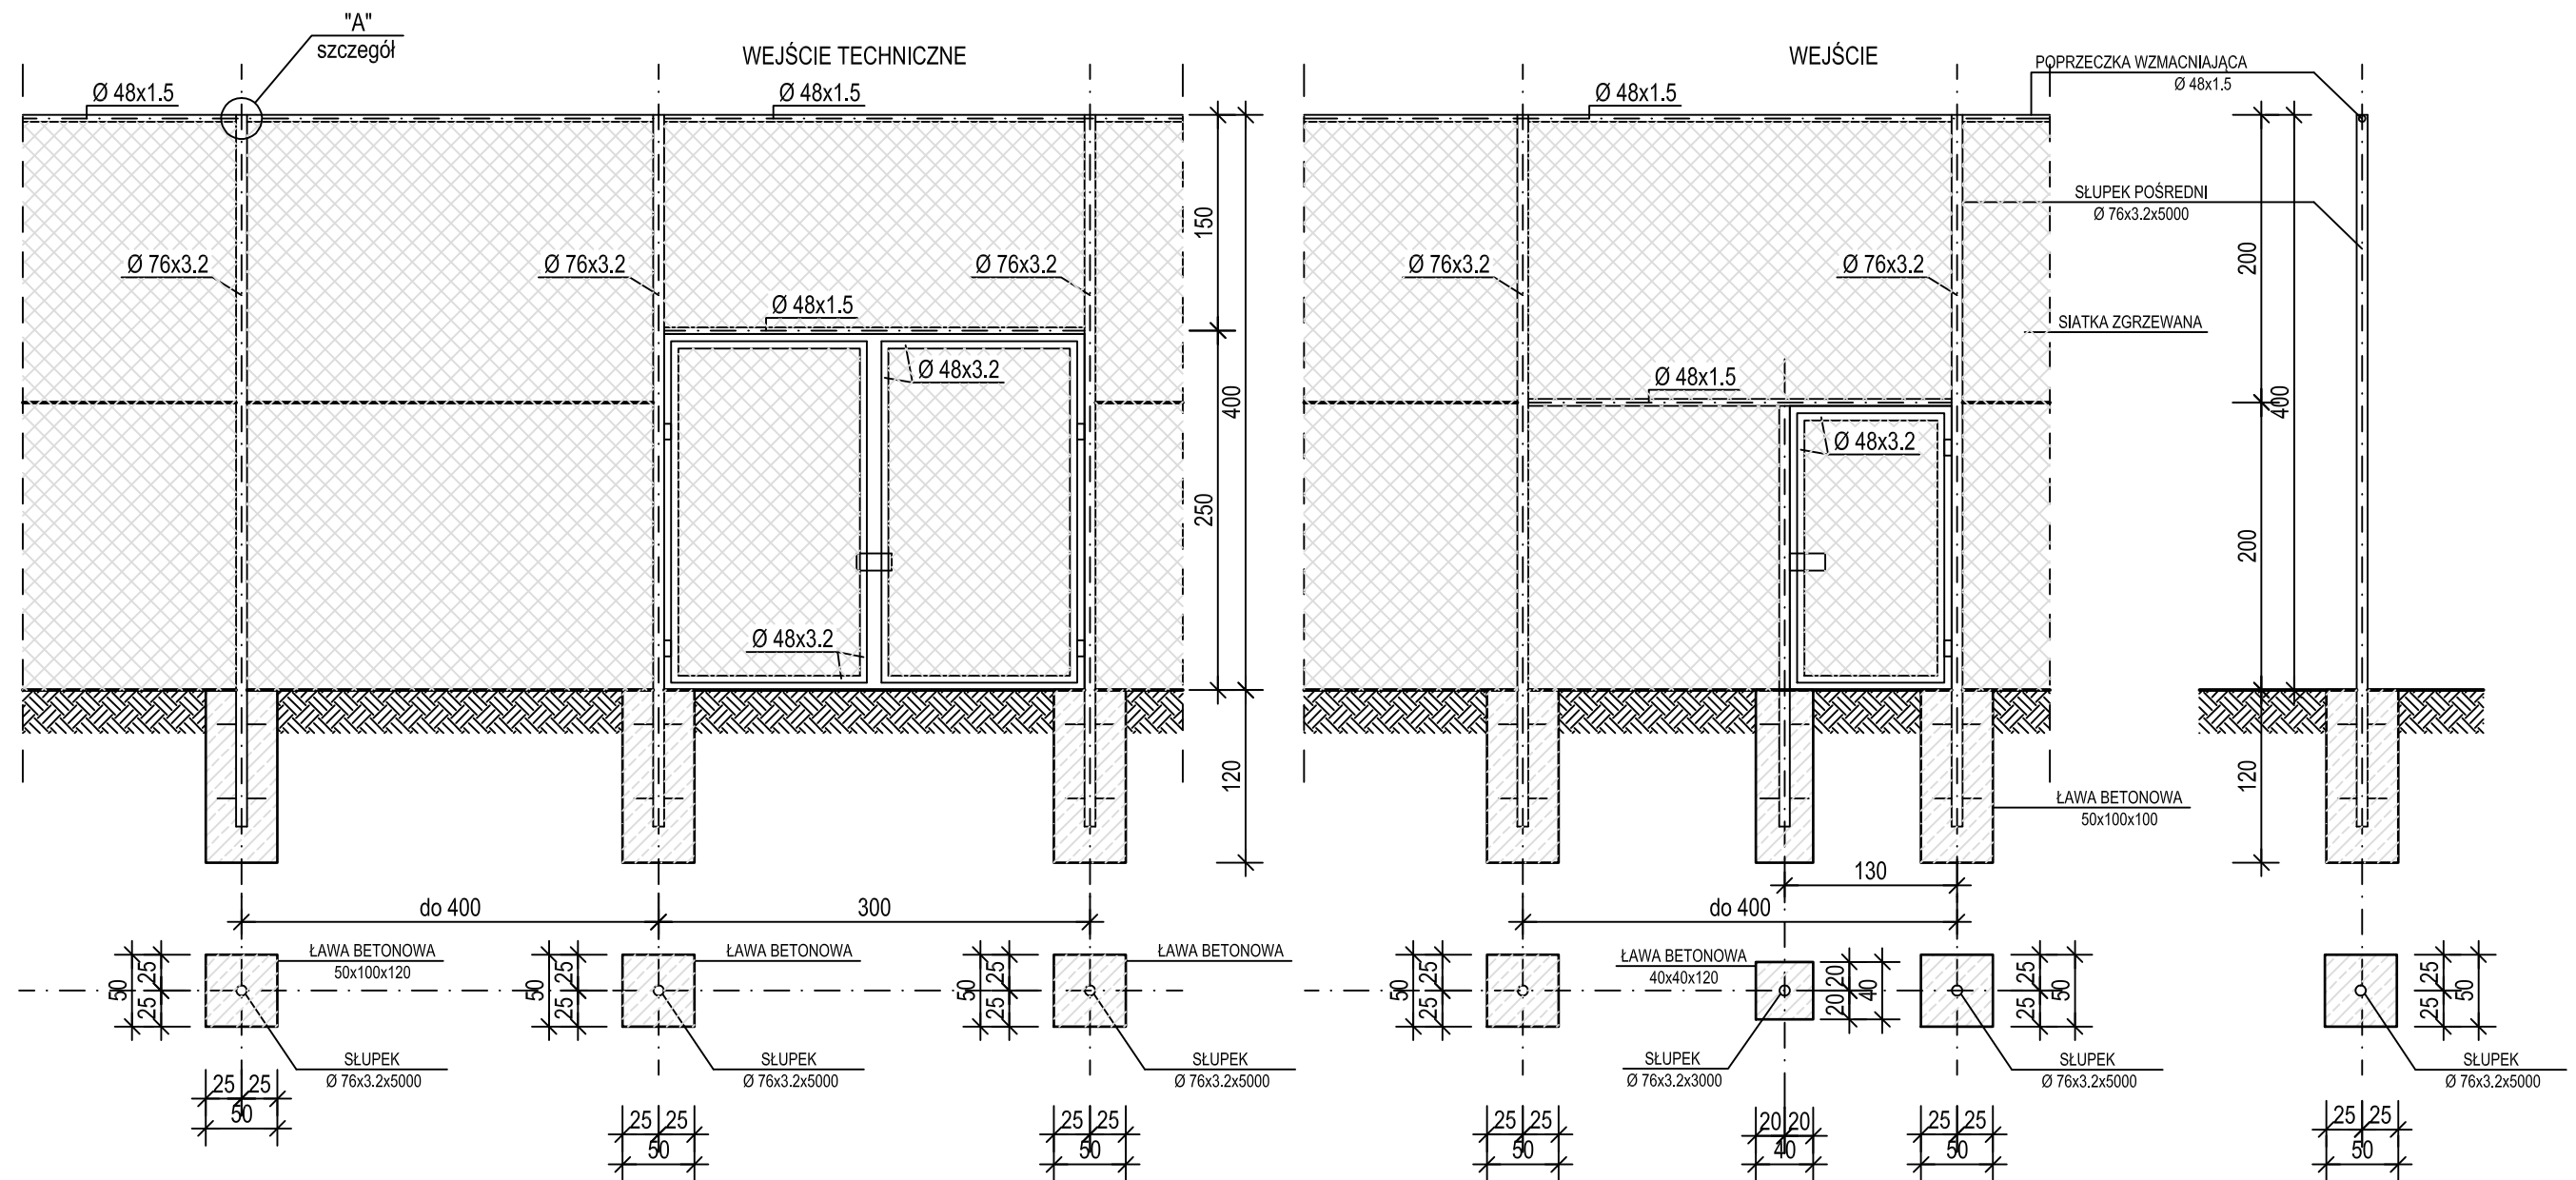

SZCZEGÓŁ "A"

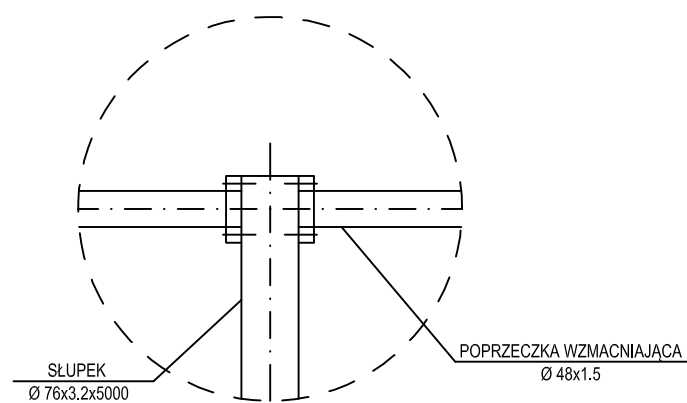

## BETON C16/20

UWAGA:

Kolor ogrodzenia RAL 6001 (zielony)  
 Siatka ogrodzenia ocynkowana powlekana pcv o oczkach 50x50mm  
 Słupki ogrodzeniowe pośrednie Ø 76x3.2x5000mm  
 Słupki ogrodzeniowe narożne oraz w połowie każdego każdego z boków ogrodzenia Ø 90x3.2x5000mm

<b>OGRODZENIE</b>		SKALA: 1:50
		FAZA: P.B.
NAZWA I ADRES OBIEKTU BUDOWLANEGO : BUDOWA BOISKA WIELOFUNKCYJNEGO Nochowo, dz. nr ewid. 495/6		DATA: 03.16r.
INWESTOR : GMINA ŚREM Pl. 20 Października1, 63-100 Śrem		BRANŻA: ARCH. /KONS.
PROJ.	inż. Michał Ostojski Upr. nr 587/PW/94	
OPR.		
OPR.		
	<b>STUDIO KRESEK</b>	<b>AK.4</b>
	ul. Farna 21, 63-100 Śrem tel. 61 28 30 419	