


PRZEKROJE skala 1:10

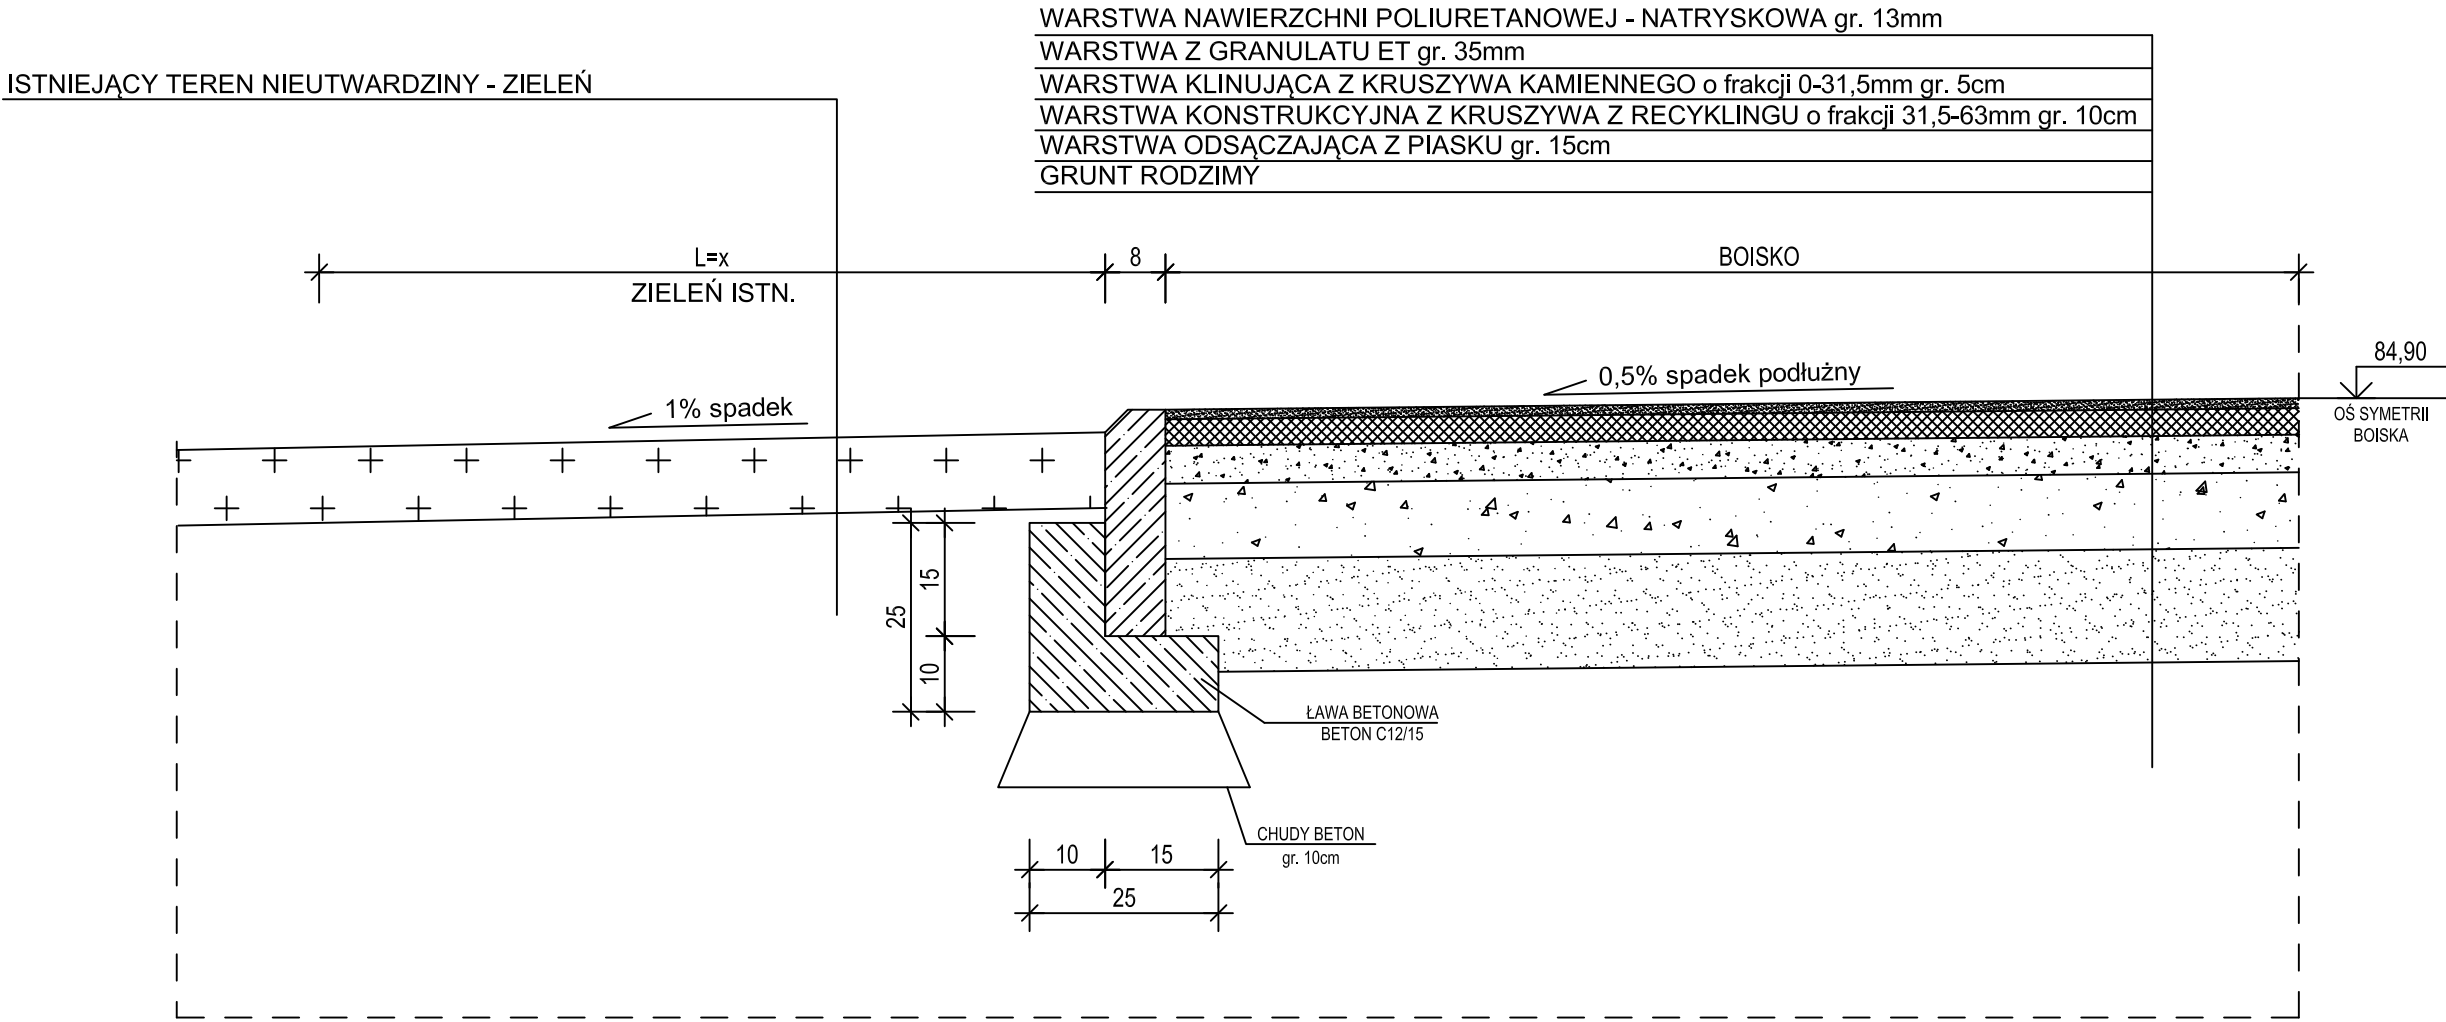

PRZEKROJE		SKALA: 1:10
		FAZA: P.B.
		DATA: 03.16.r
NAZWA I ADRES OBIEKTU BUDOWLANEGO : BUDOWA BOISKA WIELOFUNKCYJNEGO Śrem, ul. G.Roweckiego, dz. nr 2205/155		BRANŻA: ARCH. /KONS.
INWESTOR : GMINA ŚREM Pl. 20 Października1, 63-100 Śrem		
PROJ.	inż. Michał Ostojski Upr. nr 587/PW/94	
OPR.		
OPR.		
	STUDIO KRESEK ul. Farna 21, 63-100 Śrem tel. 61 28 30 419	AK.3
		NR RYS.