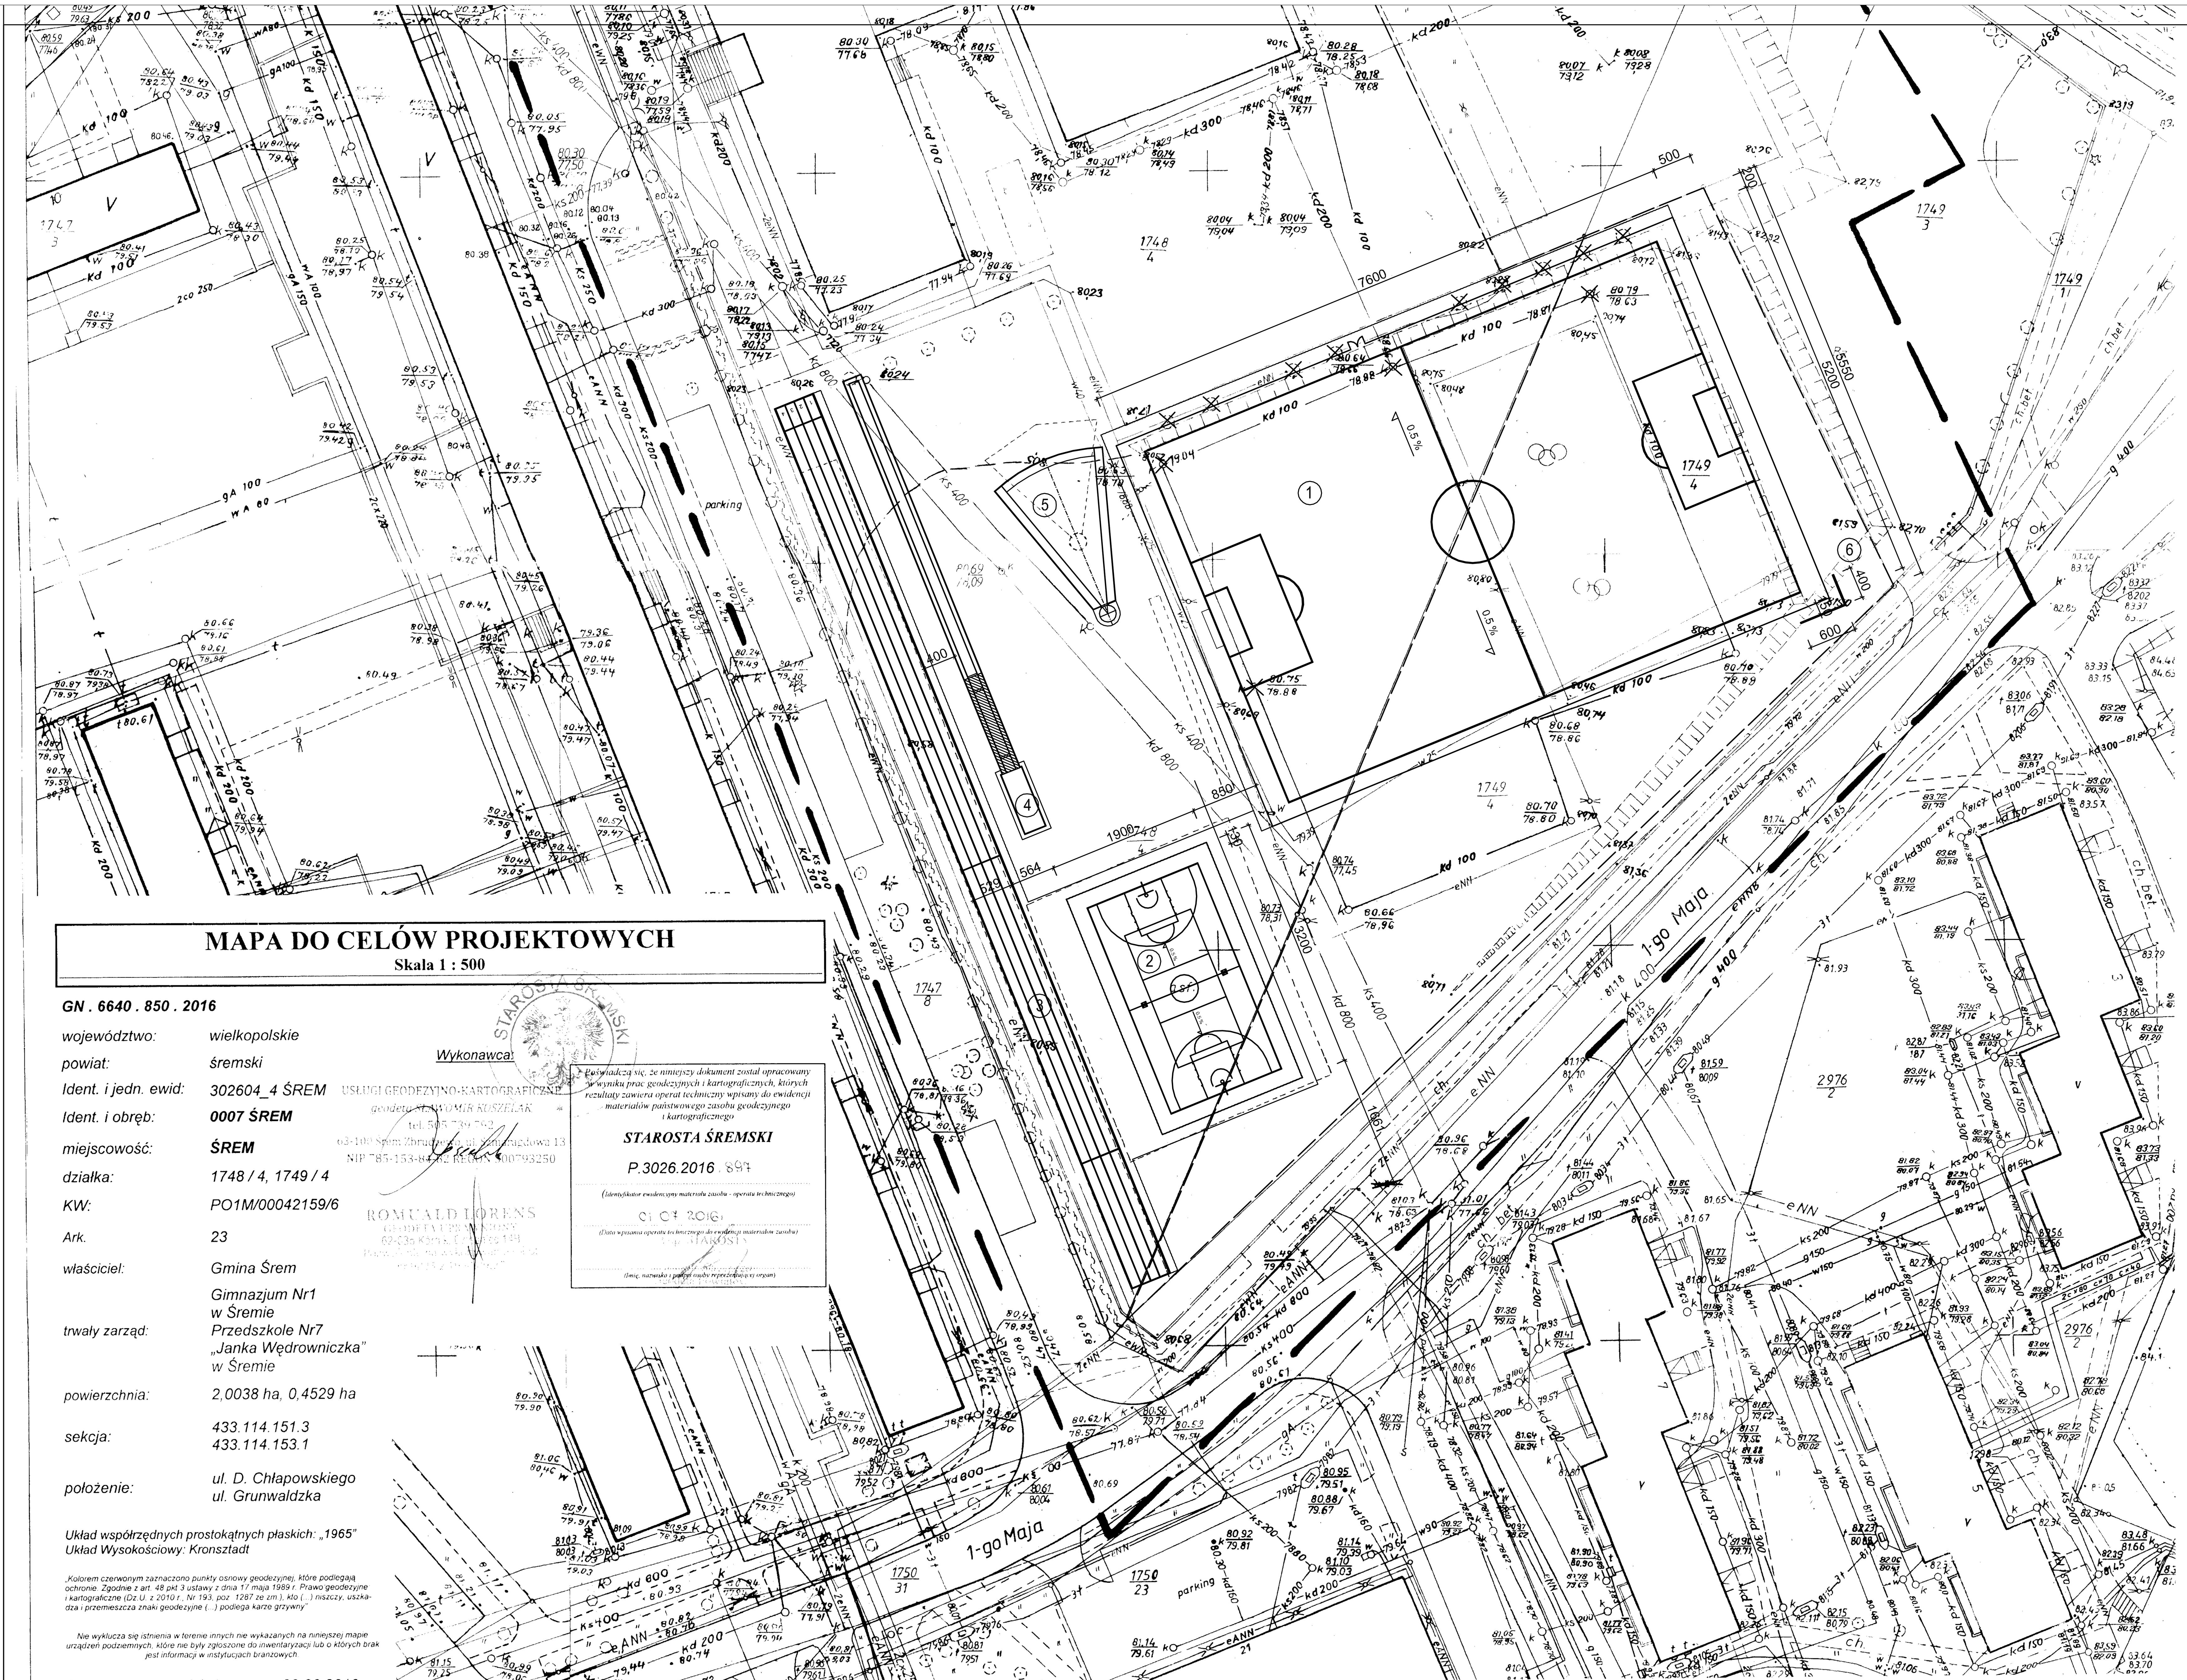

MAPA DO CELÓW PROJEKTOWYCH

Skala 1 : 500

GN . 6640 . 850 . 2016

województwo: wielkopolskie
powiat: śremski
Ident. i jedn. ewid: 302604_4 ŚREM
Ident. i obręb: **0007 ŚREM**
miejscowość: **ŚREM**
działka: 1748 / 4, 1749 / 4
KW: PO1M/00042159/6
Ark. 23
właściciel: Gmina Śrem
trwały zarząd: Gimnazjum Nr1 w Śremie, Przedszkole Nr7 „Janka Wędrowniczka" w Śremie
powierzchnia: 2,0038 ha, 0,4529 ha
sekcja: 433.114.151.3, 433.114.153.1
położenie: ul. D. Chłapowskiego, ul. Grunwaldzka

Układ współrzędnych prostokątnych płaskich: „1965"
Układ Wysokościowy: Kronsztadt

„Kolorem czerwonym zaznaczono punkty osnowy geodezyjnej, które podlegają ochronie. Zgodnie z art. 48 pkt 3 ustawy z dnia 17 maja 1989 r. Prawo geodezyjne i kartograficzne (Dz.U. z 2010 r. Nr 193, poz. 1287 ze zm.), kto (...) niszczy, uszkadza i przemieszcza znaki geodezyjne (...) podlega karze grzywny"

Nie wyklucza się istnienia w terenie innych nie wykazanych na niniejszej mapie urządzeń podziemnych, które nie były zgłoszone do inwentaryzacji lub o których brak jest informacji w instytucjach branżowych.

Stan aktualny na dzień: 22.06.2016 r.

Wykonawca:

USŁUGI GEODEZYJNO-KARTOGRAFICZNE geodeta ROMUALD KUSZELAK

ROMUALD LORENS

STAROSTA ŚREMSKI

Powiadczam się, że niniejszy dokument został opracowany w wyniku prac geodezyjnych i kartograficznych, których rezultaty zawiera operat techniczny wpisany do ewidencji materiałów państwowego zasobu geodezyjnego i kartograficznego

STAROSTA ŚREMSKI

P.3026.2016.897

(identyfikator ewidencyjny materiału zasobu - operatu technicznego)

01.07.2016

(Data wpisania operatu technicznego do ewidencji materiałów zasobu)

(imię, nazwisko i podpis osoby upoważnionej organu)

LEGENDA :

1. Powierzchnia boiska ze sztuczną trawą	- 3952,00 m2
Powierzchnia płyty boiska	- 3360,00m2
2. Powierzchnia boiska koszykówka/siatkówka	- 608,00m2
Powierzchnia płyty boiska	- 420,00m2
3. Bieżnia rekreacyjna	
4. Skocznia w dal	
5. Pchnięcie kulą	
6. Mur oporowy prefabrykowany	
Pow działki nr ewid. 1748/4 i 1749/4	- 24567,00 m2
Granice działek	— — — — — — — —
Drzewa do wycięcia, studnie do likwidacji	×

Rzędna płyty boiska - piłka nożna - 80,85
Rzędna terenu przy boisku 80,80

Rzędna płyty boiska - koszykówka/siatkówka - 80,80
Rzędna terenu przy boisku 80,73

Uwaga.

Wartości rzędnych sprawdzić w terenie przed przystąpieniem do wykonywania robót ziemnych

Potwierdzam zgodność kopii mapy z oryginałem.

plan zagospodarowania	SKALA: 1:500 FAZA: P.B. DATA: 08.16r.
NAZWA I ADRES OBIEKTU BUDOWLANEGO : BUDOWA BOISKA WIELOFUNKCYJNEGO Śrem, ul. Chłapowskiego, dz. nr 1748/4, 1749/4	BRANŻA: ARCH. /KONS.
INWESTOR : GMINA ŚREM Pl. 20 Października1, 63-100 Śrem	
PROJ. inż. Mirosław Stachowiak	
OPR.	
SPR.	
"MS" PROJEKTOWANIE I NADZORY BUDOWLANE Mirosław Stachowiak 63-100 Śrem, ul. Perłowa 6, Zbrudzewo	**AK.0** NR RYS.