


SCHEMAT LINII BOISKA

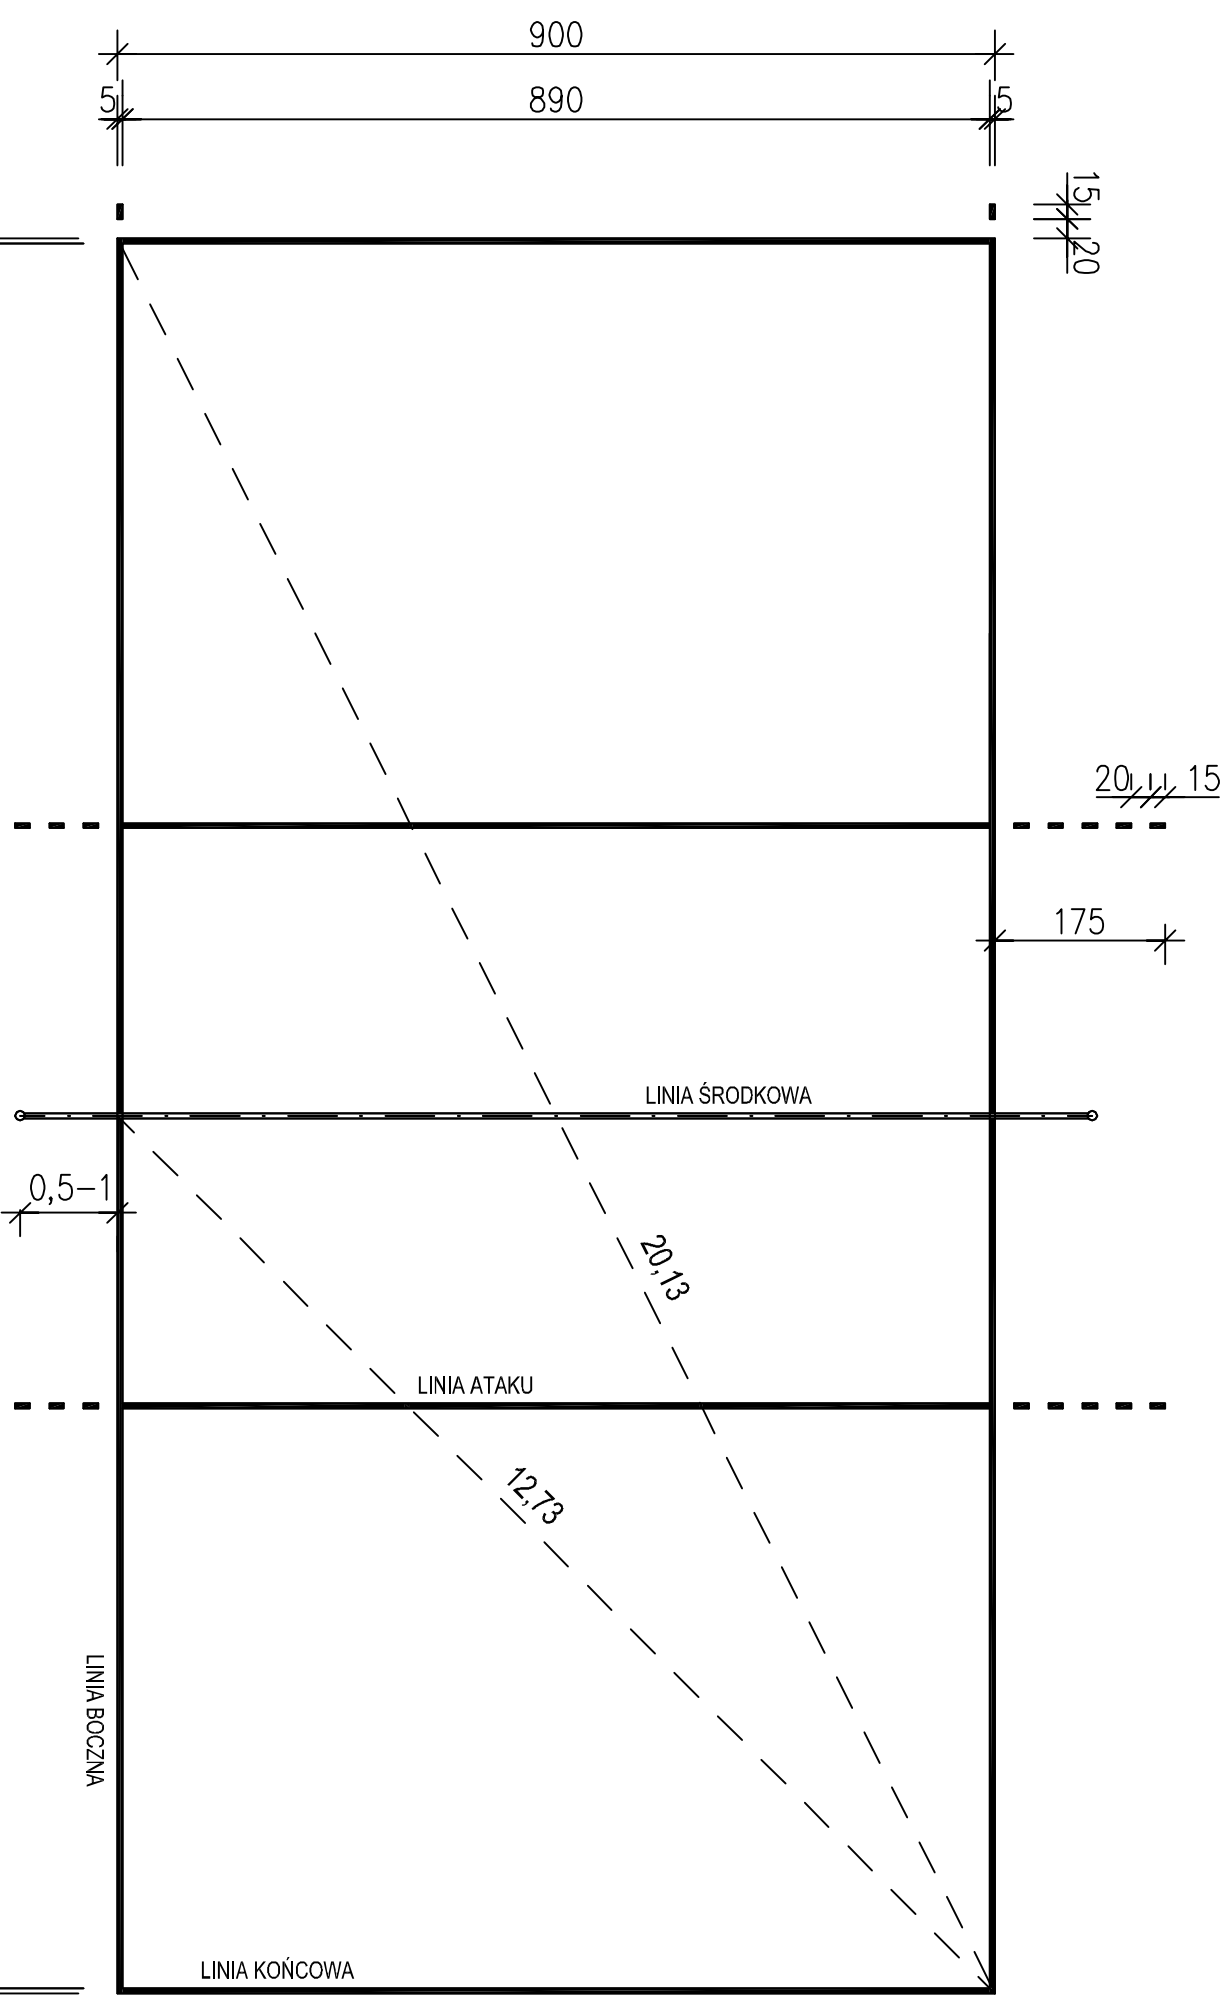

Wykaz linii:

- boczne i końcowe:
 - 2x18,00m = 36,00mb
 - 2x9,00m = 18,00mb
- środkowa:
 - 1x9,00m = 9,00mb
- ataku:
 - 2x9,00m = 18,00mb
- linie ataku (przedeńczenie):
 - 4x5x0,15m = 3,00mb
- znaczniki rozgrywk:
 - 4x0,15m = 0,60mb

RAZEM: 84,60mb

KOLOR LINII - NIEBIESKI

<p>SKALA: 1:100</p> <p>FAZA: P.B.</p> <p>DATA: 08.10r</p> <p>BRANŻA:</p> <p>ARCH./KONS.</p>		<p>SCHEMAT LINII</p>	<p>NAZWA I ADRES OBIEKTU BUDOWLANEGO :</p> <p>BUDOWA BOISKA WIELOFUNKCYJNEGO</p> <p>Siem. ul. Chłapowskiego, dz. nr 174/4, 174/94</p>	<p>INWESTOR :</p> <p>GMINA SREM</p> <p>Pl. 20 Października, 63-100 Siem</p>	<p>PROJ.:</p> <p>inż. Mirosław Stadziewiak</p>	<p>OPR.:</p>	<p>SPR.:</p>
<p>*MS PROJEKTOWANIE I NADZORY BUDOWLANE</p> <p>Mirosław Stadziewiak</p> <p>63-100 Siem. ul. Pałeczna 6, Złotkowo</p>							
<p>AK.3</p> <p>NR RYS.</p>							