


SKALA 1: 100

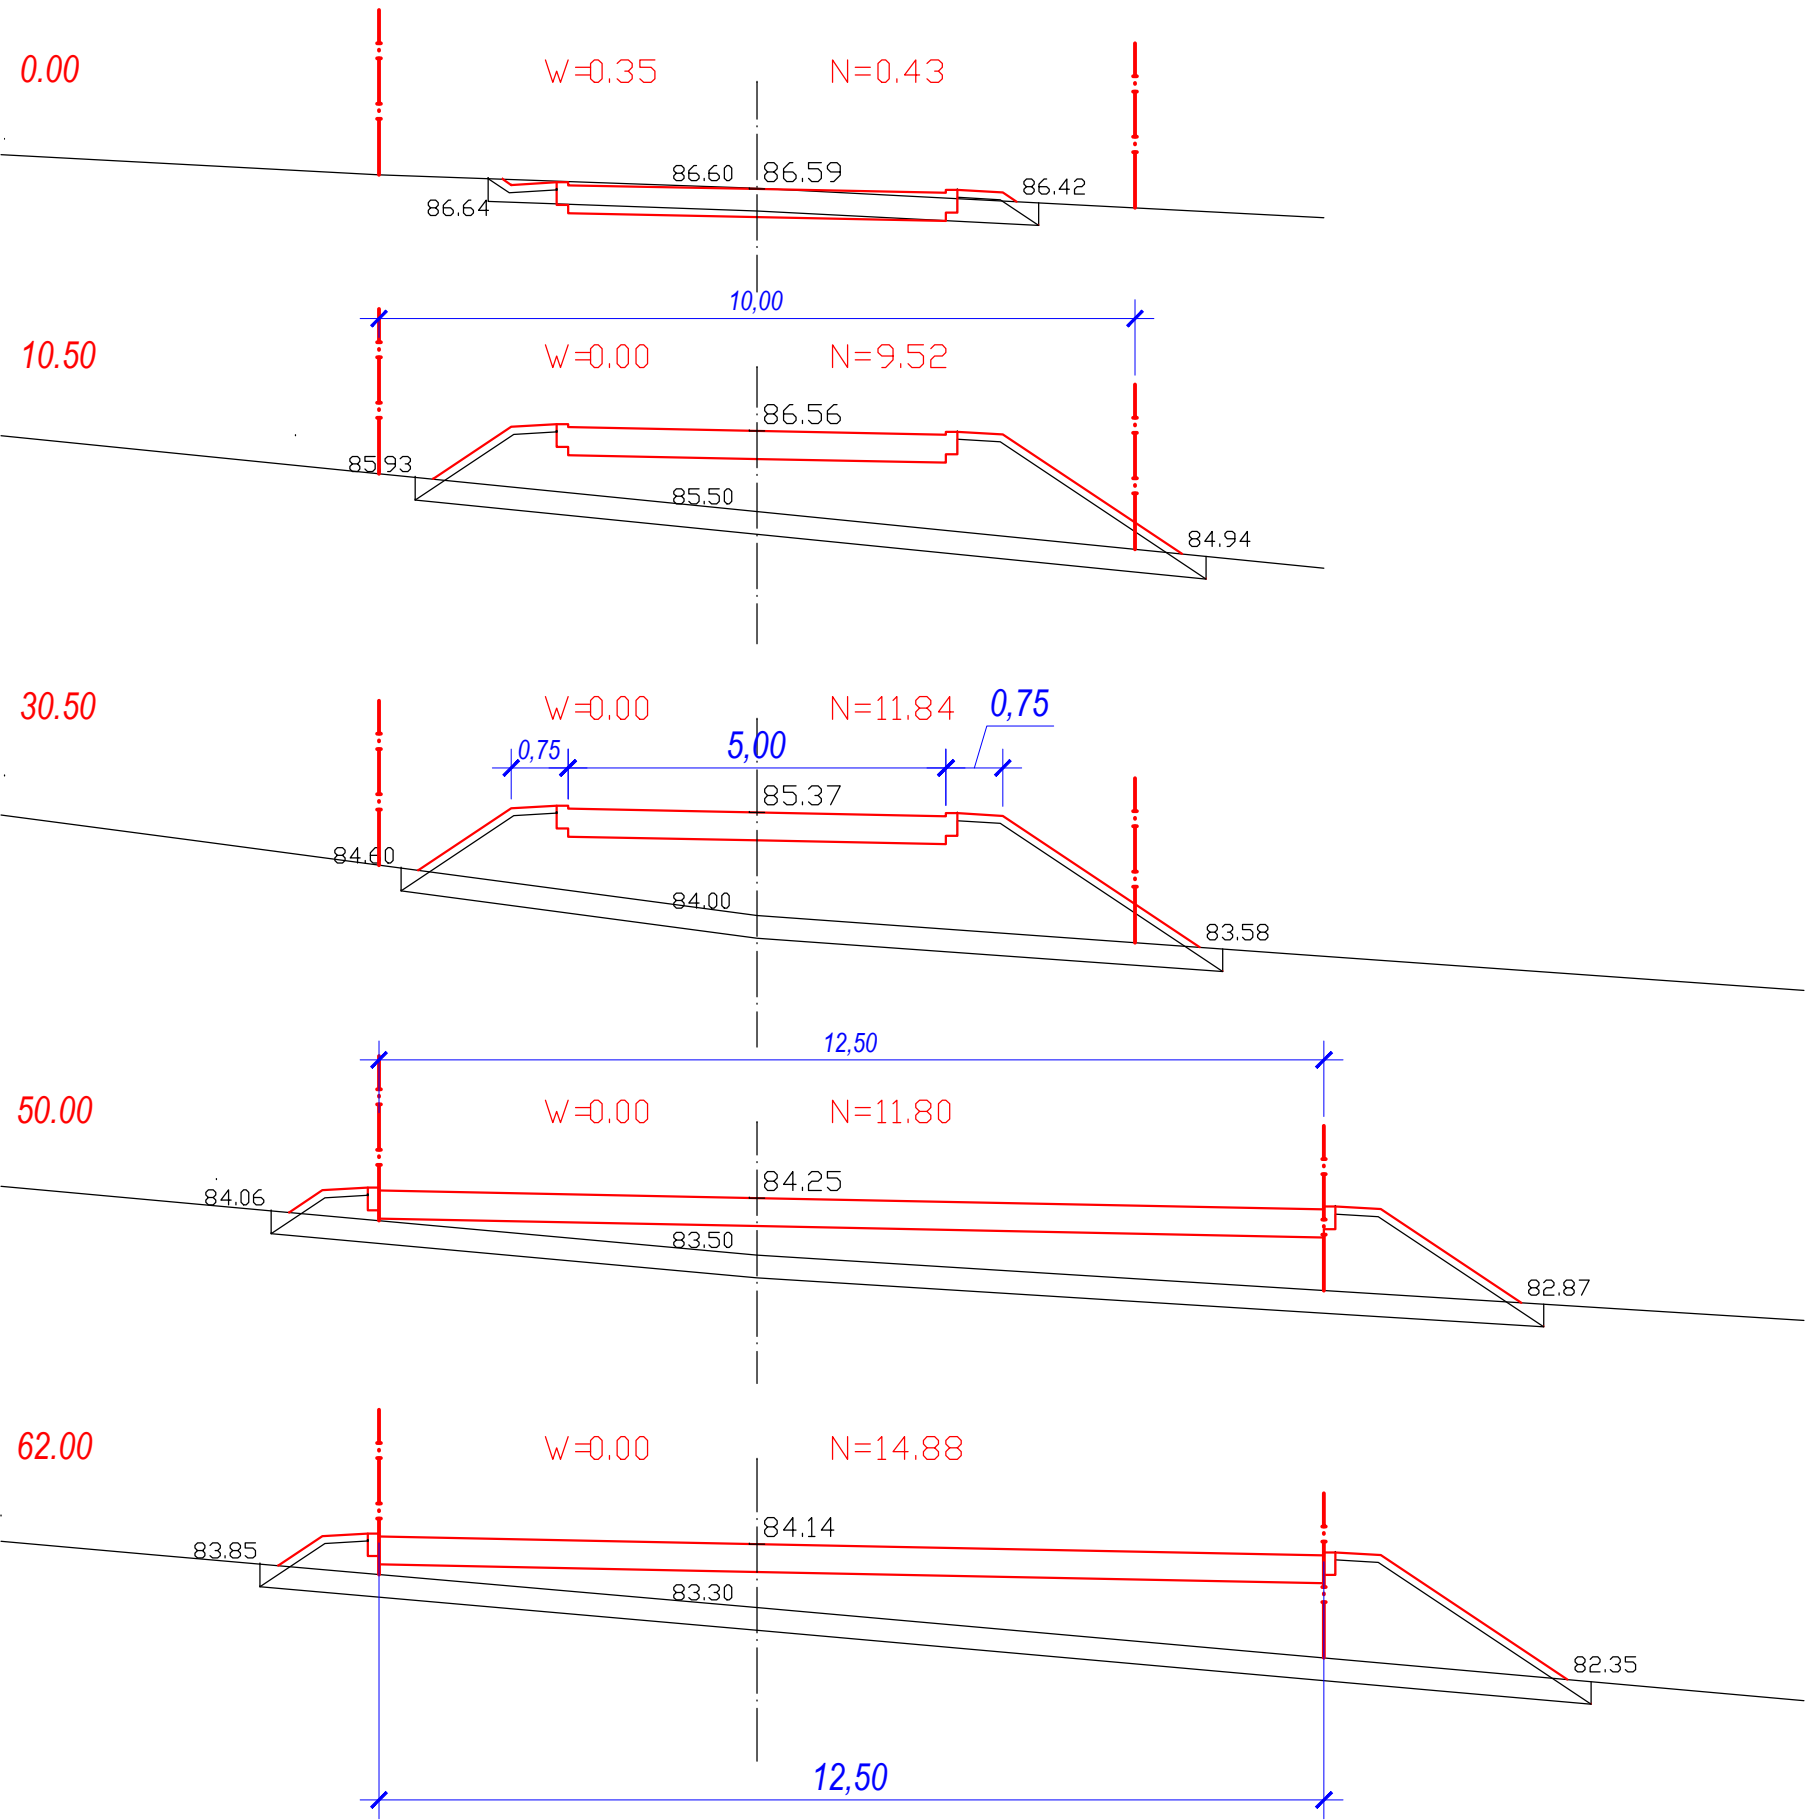

<div><div><div>ZPiRD Poznań</div><div><div></div><div></div><div></div></div><div>Rok założenia 1990</div></div><div>ZAKŁAD PROJEKTOWANIA i REALIZACJI DRÓG mgr inż. Zenon Jurga 62-070 Dąbrowa ul. Leśna 26</div></div>		
STADIUM: PROJEKT BUDOWLANO-WYKONAWCZY	INWESTOR: Gmina ŚREM	
OBIEKT: ULICA HEWELIUSZA w Śremie - Obszar "Helenki"	BRANŻA: PROJEKT DROGOWY	
PRZEDMIOT RYSUNKU: PRZEKROJE POPRZECZNE DROGI DOJAZDOWEJ	SKALA: 1:100	
PROJEKTANT: mgr inż. Zenon Jurga <small>Uprawnienia budowlane do projektowania i kierowania robotami budowlanymi bez ograniczeń w specjalności: drogi Nr ewid. upr.: 165/73 WZDP Poznań</small>	PODPIS:	DATA OPRAC.: 04.2016
SPRAWDZAJĄCY: mgr inż. Jacek Holtzer <small>Uprawnienia budowlane do projektowania i kierowania robotami budowlanymi bez ograniczeń w specjalności: drogi Nr ewid. upr.: 133/69 i 40/72 WZDP Poznań</small>	PODPIS:	NR RYS.: 7.